CASE POPOLARI IN BRINDISI - LEGGE 640 - PAL. B

SCALA 1:100
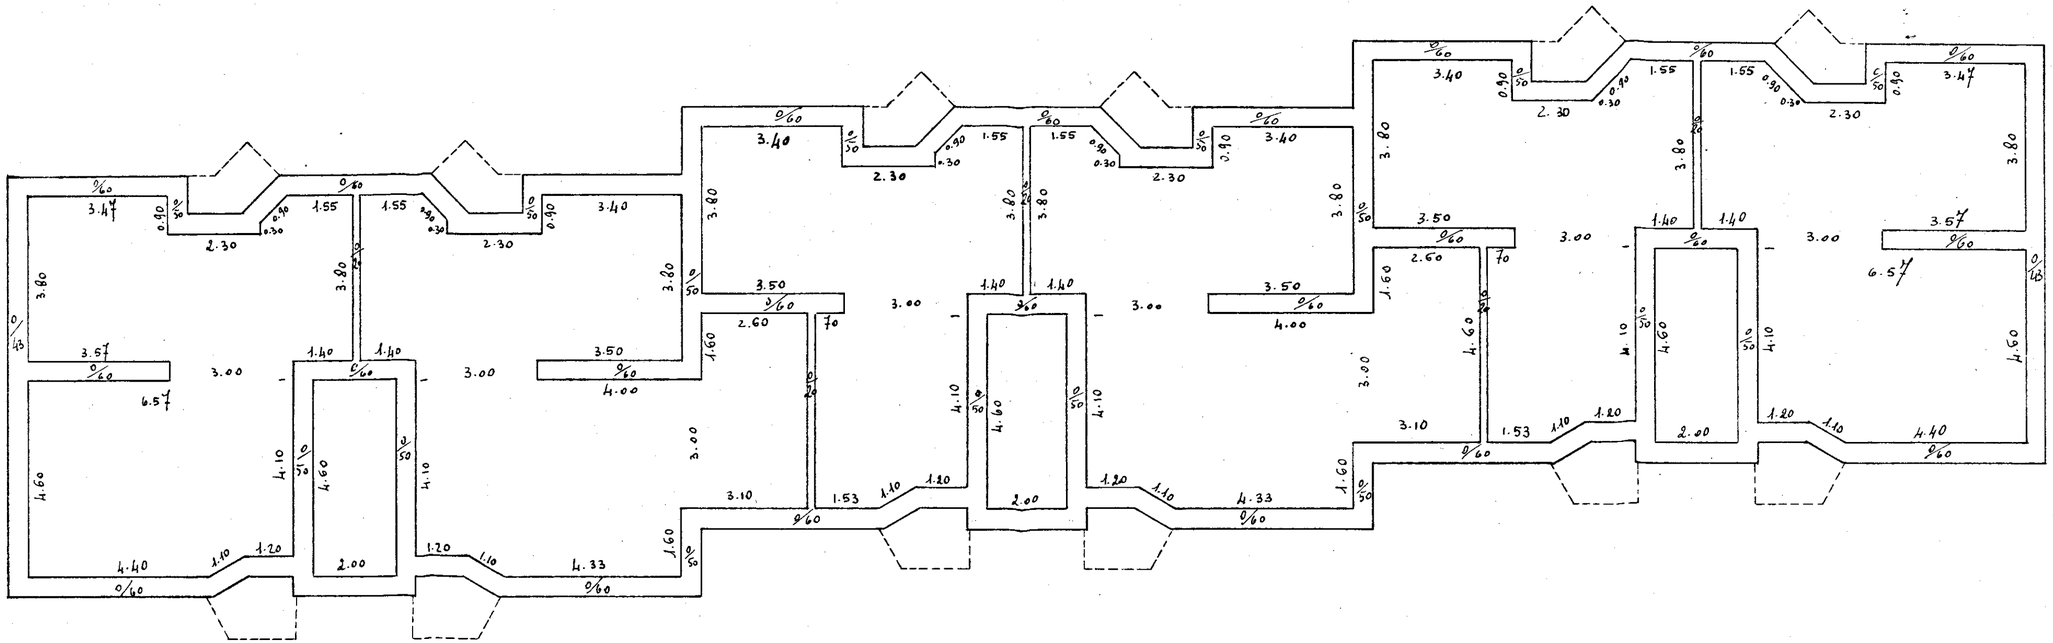
PIANTA PIANO RIALZATO