CASE PER LAVORATORI IN BRINDISI - COMMENDA OVEST - CANTIERE 1161 -

GRUPPO CB
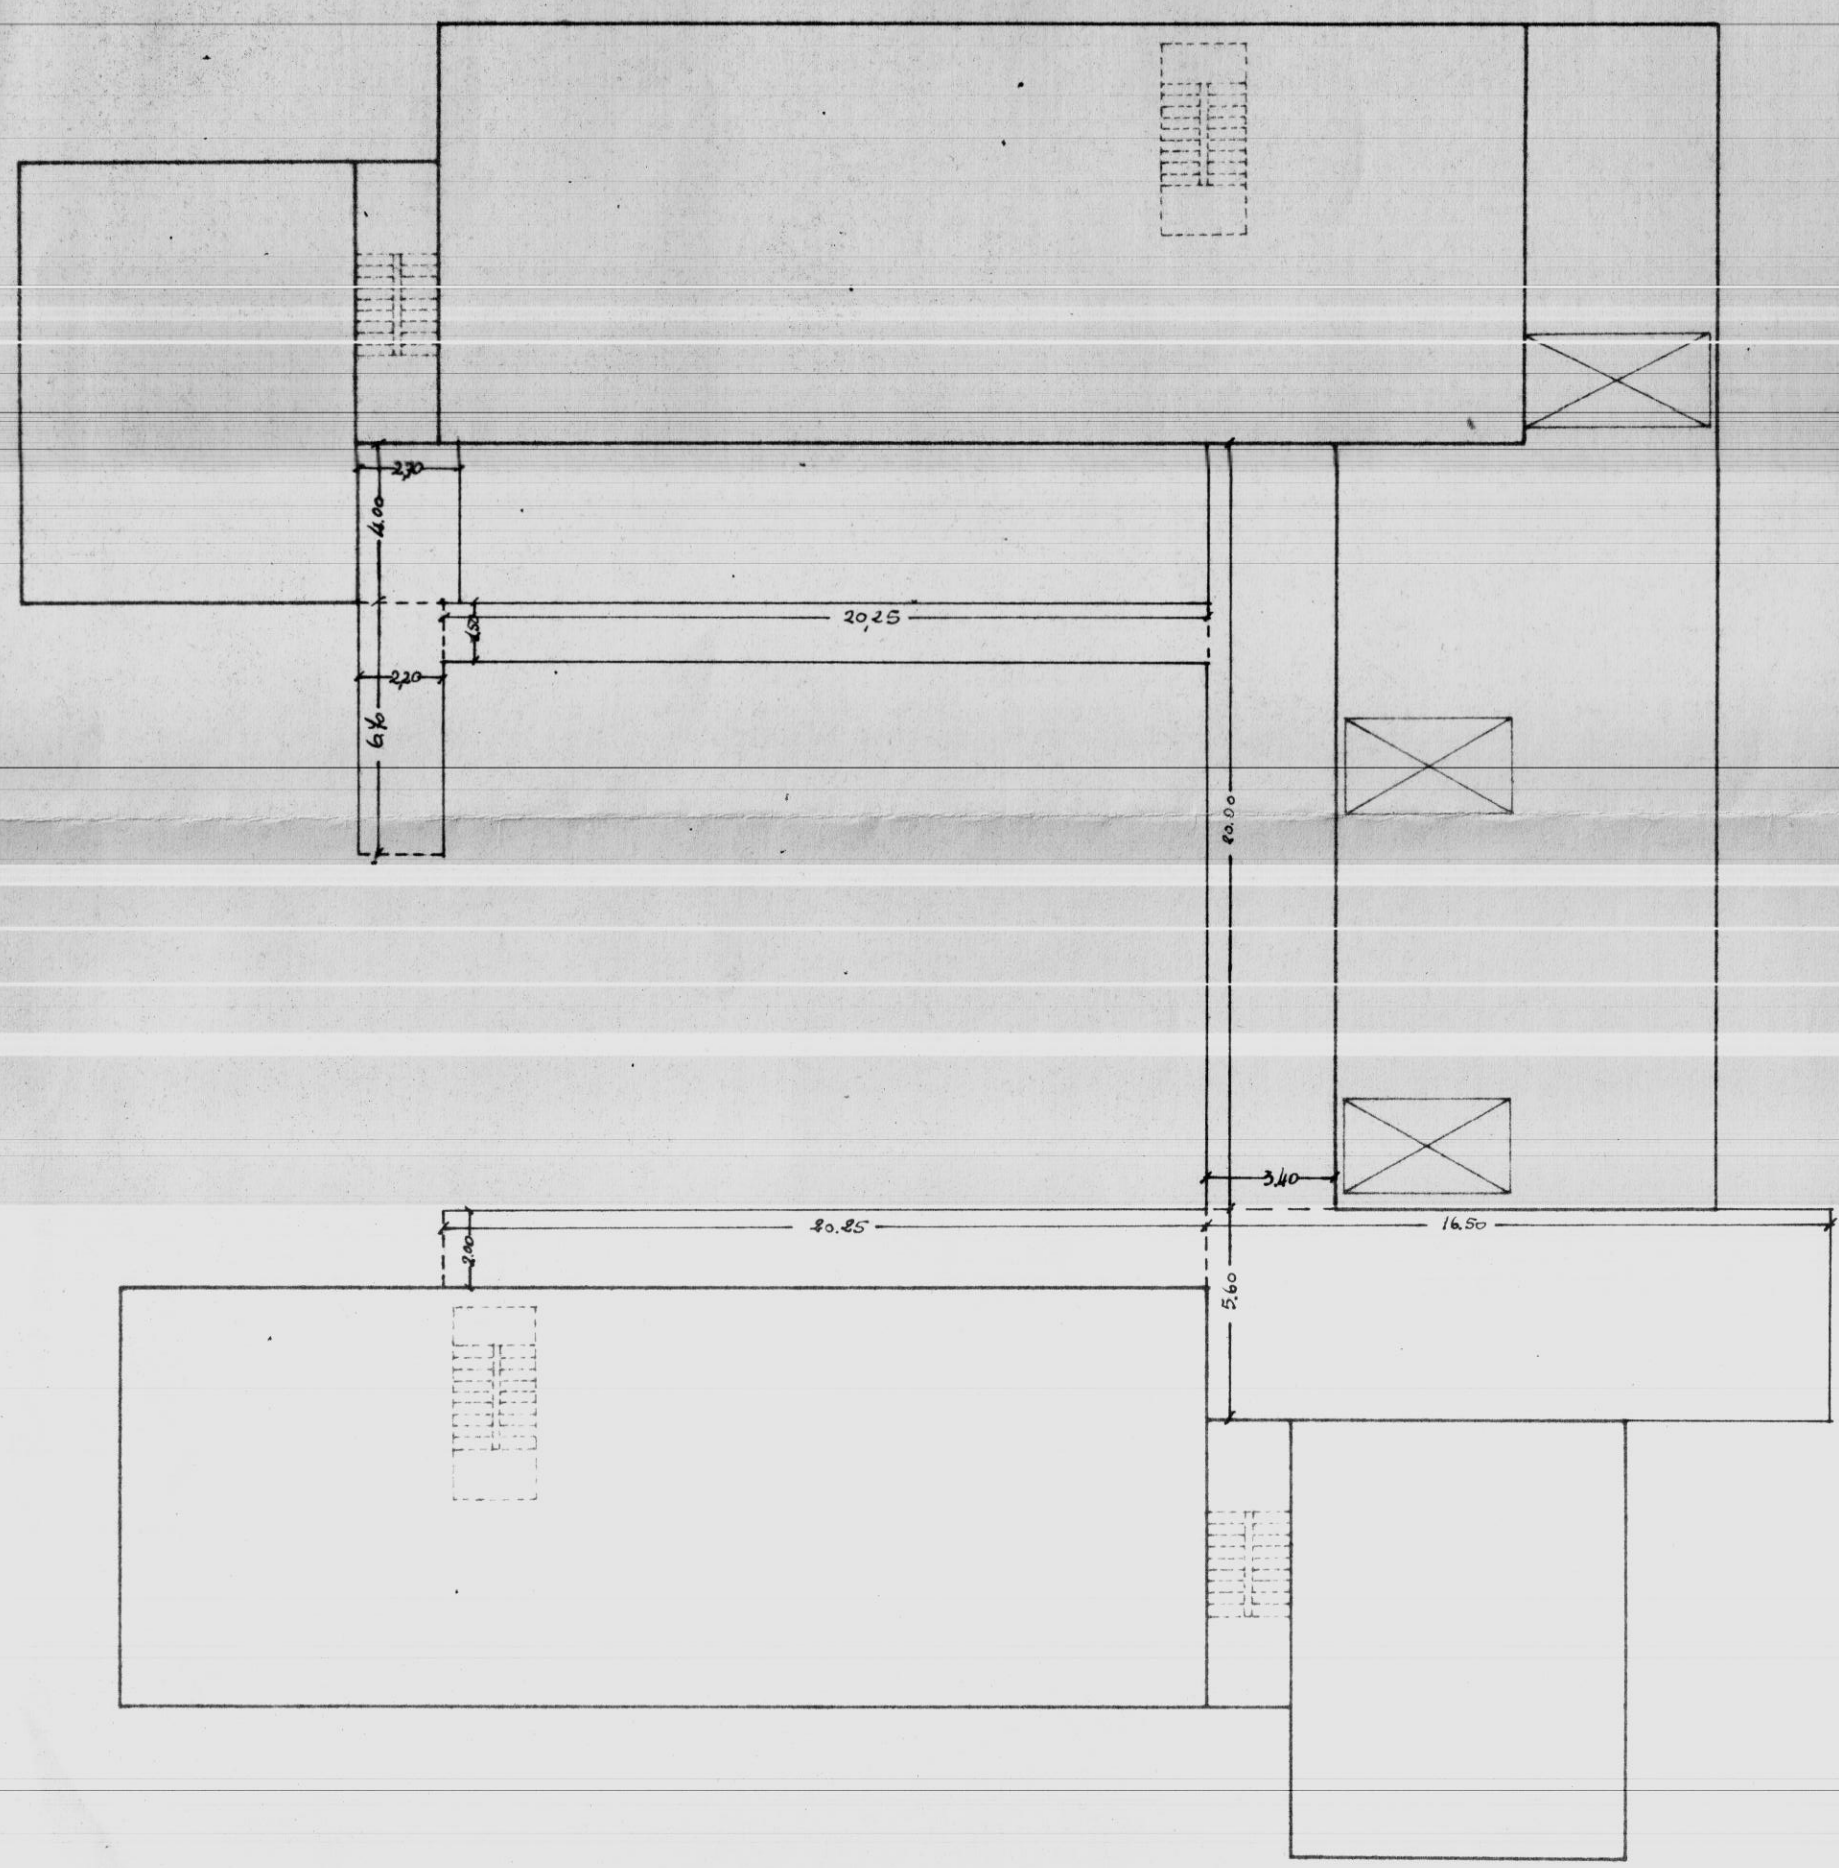
SCAVO DI SBANCAMENTO SCALA 1:200