


N.B.: STAFFE TRAVI $1\phi 6/20'$
CORDOLI DI ESTREMITA' SBALZI $2\phi 8$ DRITTI

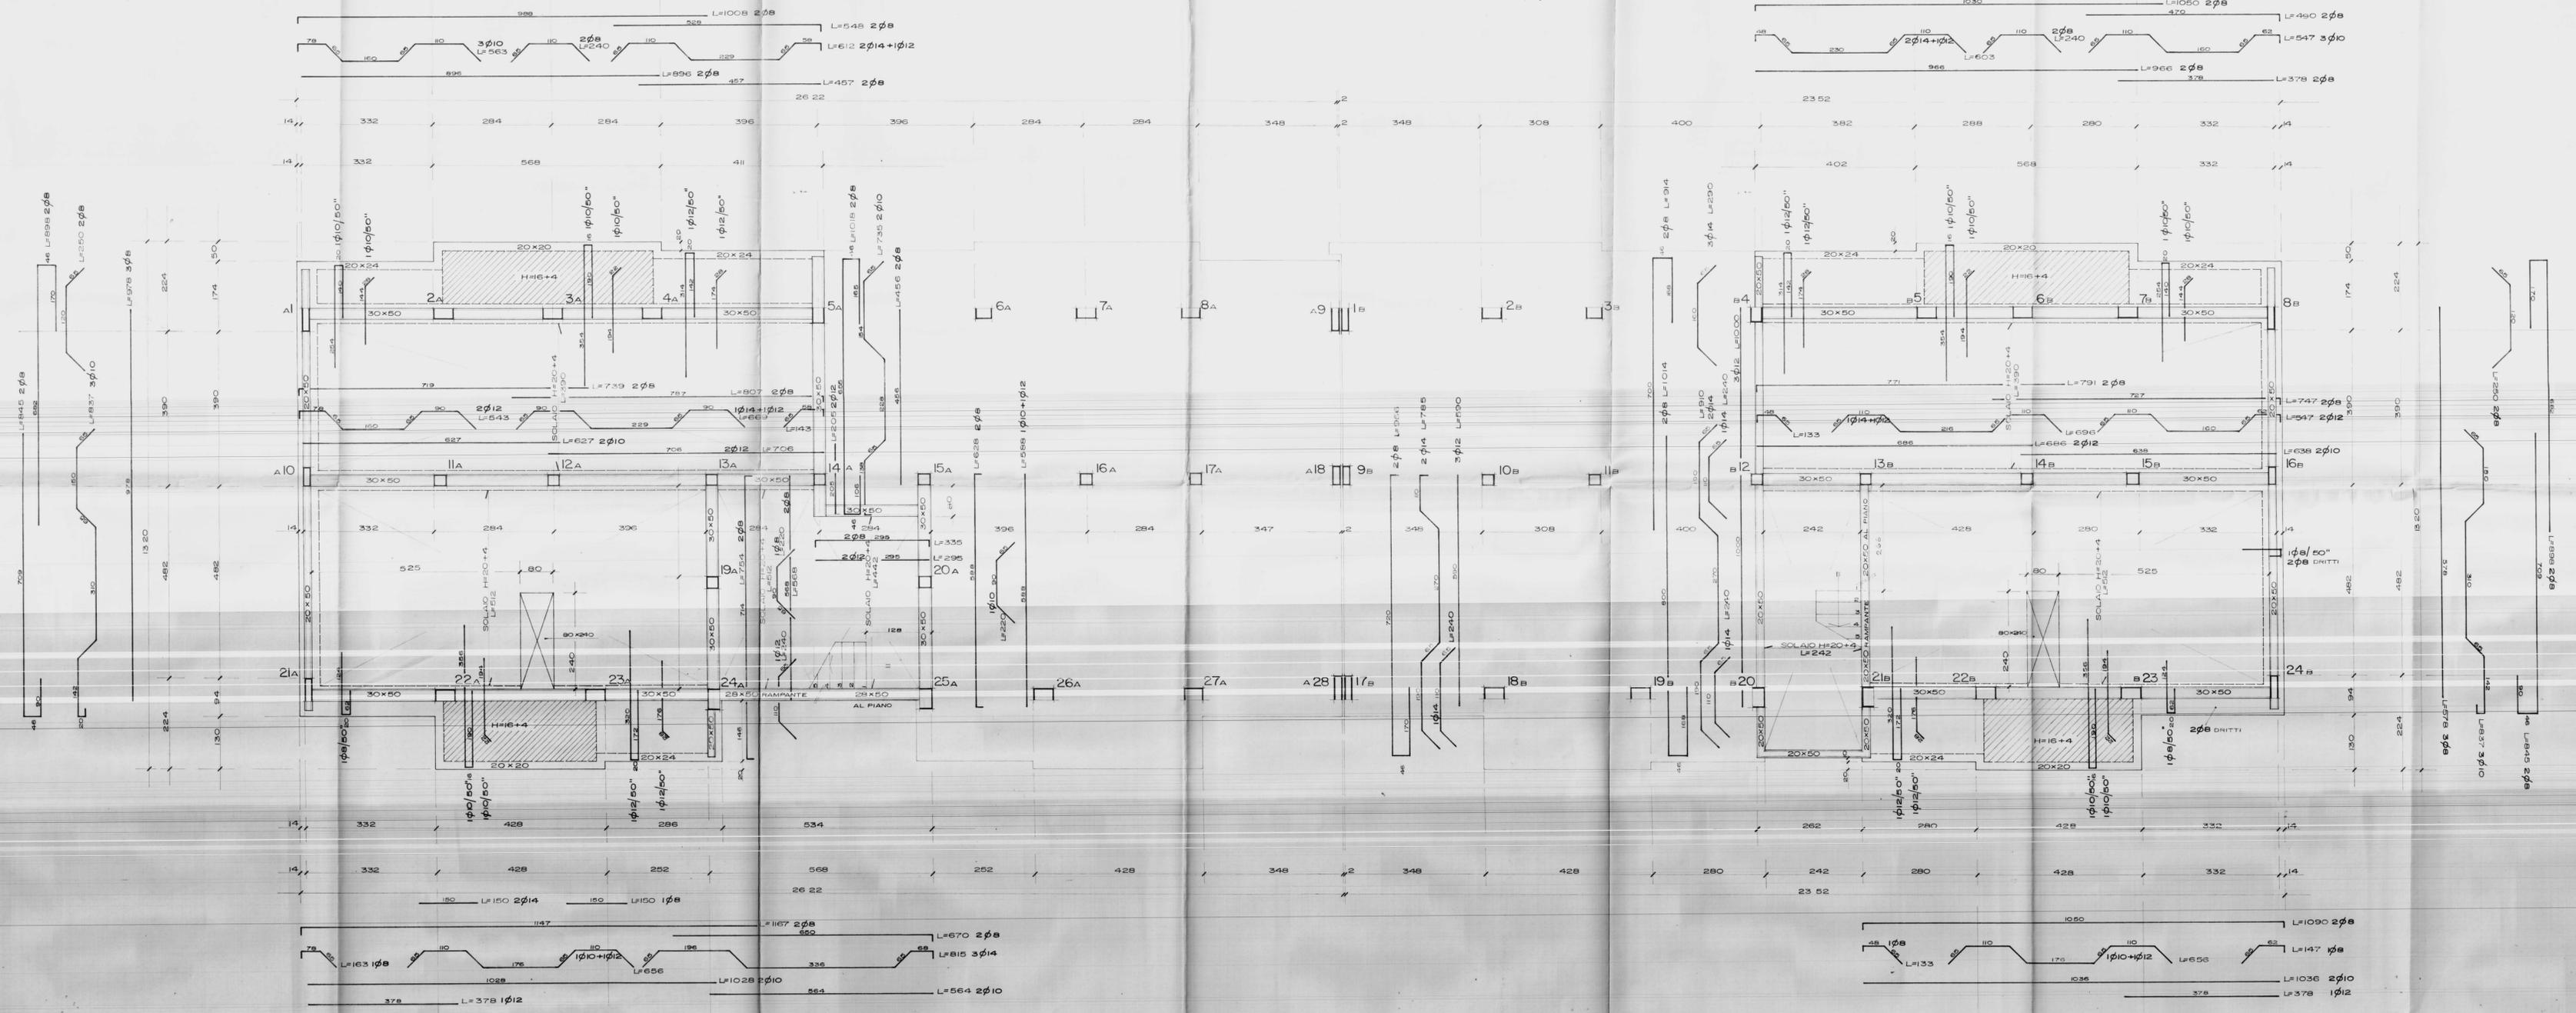

ISTITUTO AUTONOMO CASE POPOLARI - BRINISI.....
 LEGGE 22-10-971 N° 865 - ART. 55 - Progr. INTERV. 015-2 -
 COSTRUZIONE DI CASE POPOLARI IN S. PANCRAZIO SAL.
 IMPRESA: GEOM. GIUSEPPE MORELLI - TREPUIZZI...
 CALCOLI STATICI: ING. ARMANDO INTIGLIETTA - BRINISI...
 TAV. N° 5 DATA: FEBB. 76 SCALA 1:50.
 CAN. A
 B

PIANTA DI CARPENTERIA E ARMATURE I°
 IMPALCATO
 UFFICIO DEL GENIO CIVILE - BRINISI
 11-1971
 11-1971
 11-1971