


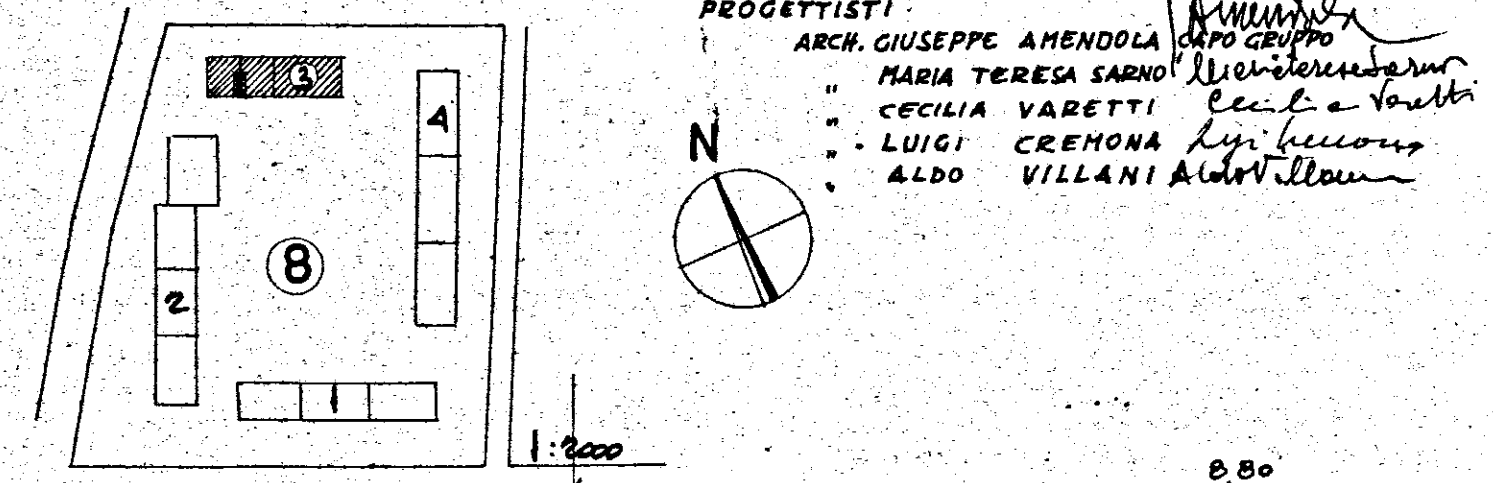

SUP. UTILE 70mq VANI LEGALI N° 5

INGRESSO	3,92
CORRIDOIO	1,24
SGABIEZINO	1,20
LAVATOIO	1,70
BAGNO	3,34
CUCINA	10,96
PRANZO	18,70
LETTO	13,63
LETTO	16,60

TOTALE .mq. 72,20 AL PRIMO PIANO
" 67,47 AL PIANO RIALZATO
140,17 : 2 = mq. 70,08 SUP. MEDIA

TABELLA INFISSI ESTERNI ED INTERNI

PIANO S. PRIMO SCALE N° 2 APP. N° 4

N.B.

LE LUCI SONO RIFERITE
I TIPI F₁, F₂, F₃, F₄ SONO A CASSETTONI
CON PERSIANE ALLA ROMANA
IL TIPO F₆ CON ANVOLGIBILE

PORTE

P₁

PORTA ALLA MERCANTILE

0,80 x 2,10 N° 2

P₂

PORTONCINO

APPARTAMENTO

0,85 x 2,10 N° 4

B

BUSSOLA AD

UNA PARTITA

0,80 x 2,10 N° 16

0,60 x 2,10 " 6

P₄

PORTA A VETRI

AD UNA PARTITA

0,65 x 2,10 N° 8

P₅

PORTA A VETRI

A DUE PARTITE

1,10 x 2,10 N° 4

FINESTRE E PORTE FINESTRE

F₁

1,10 x 1,40 N° 8

F₂

1,10 x 2,30 N° 3

F₃

0,60 x 1,40 N° 4

F₄

0,60 x 2,50 N° 4

F₅

0,60 x 2,50 N° 8

F₆

1,60 x 0,90 N° 2

