

COMUNE DI FASANO

Provincia di Brindisi

Coop. "LA PRIMAVERA,"

PLANIMETRIA

dell'appartamento a 3° piano e vano cantinato
in Via F.lli Rosselli, di proprietà del signor
MONOPOLI DONATO nato a Fasano il 28-7-1934.

scala 1 : 100


Dott. ing. OLINDO ANGELINI
Angelini

COOPERATIVA "LA PRIMAVERA,"
FASANO DI BRINDISI

IL PRESIDENTE
(Luigi Gubaletti)

Luigi Gubaletti

pianta terzo piano int. 7° H=3.20

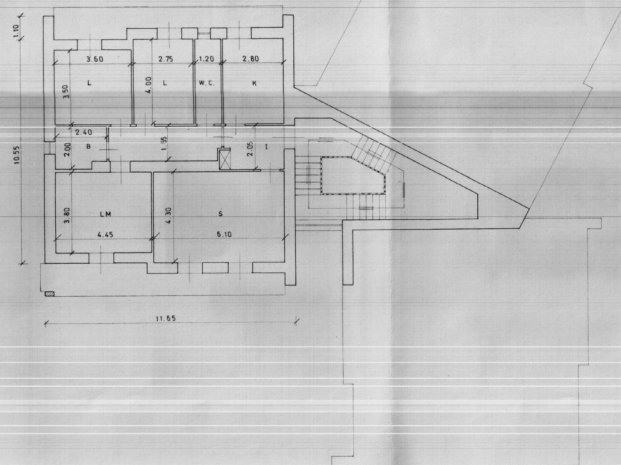

pianta seminterrato H= 2.45

