



ISTITUTO AUTONOMO CASE POPOLARI PER LA PROVINCIA DI BRINDISI

CASE PER LAVORATORI AGRICOLI DIPENDENTI
IN CELLINO SAN MARCO (ALLOGGI N° 12)

TIPO DI INFISSI



26.6.1969

FINESTRA - TIPO CON SCURETTI -

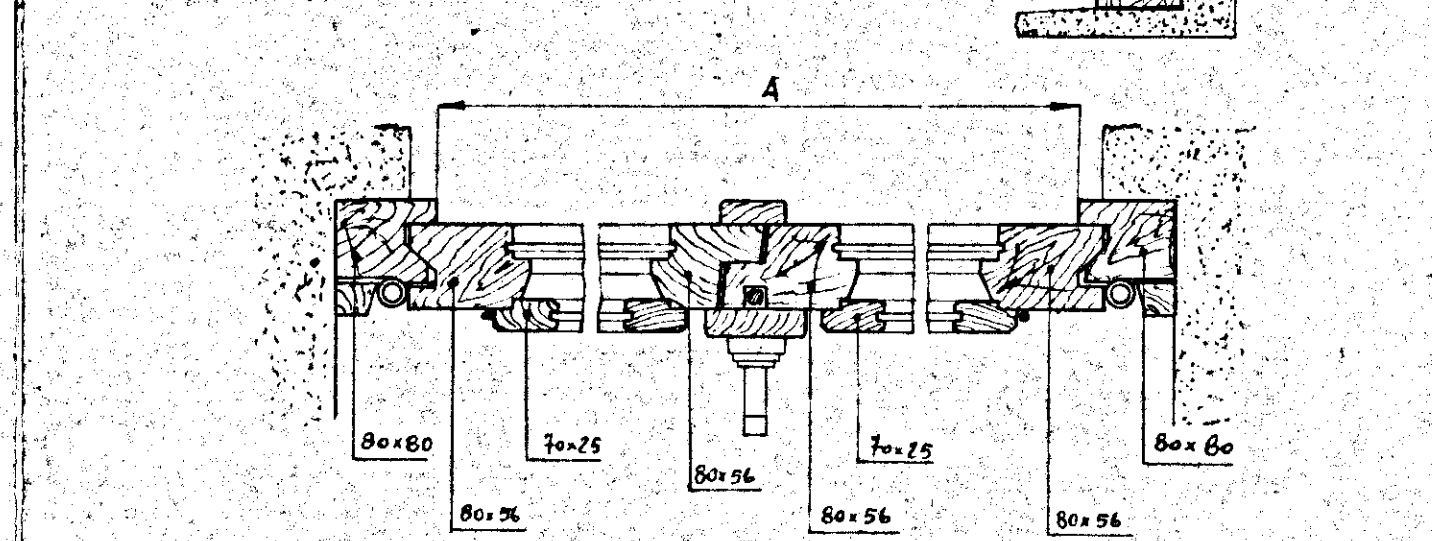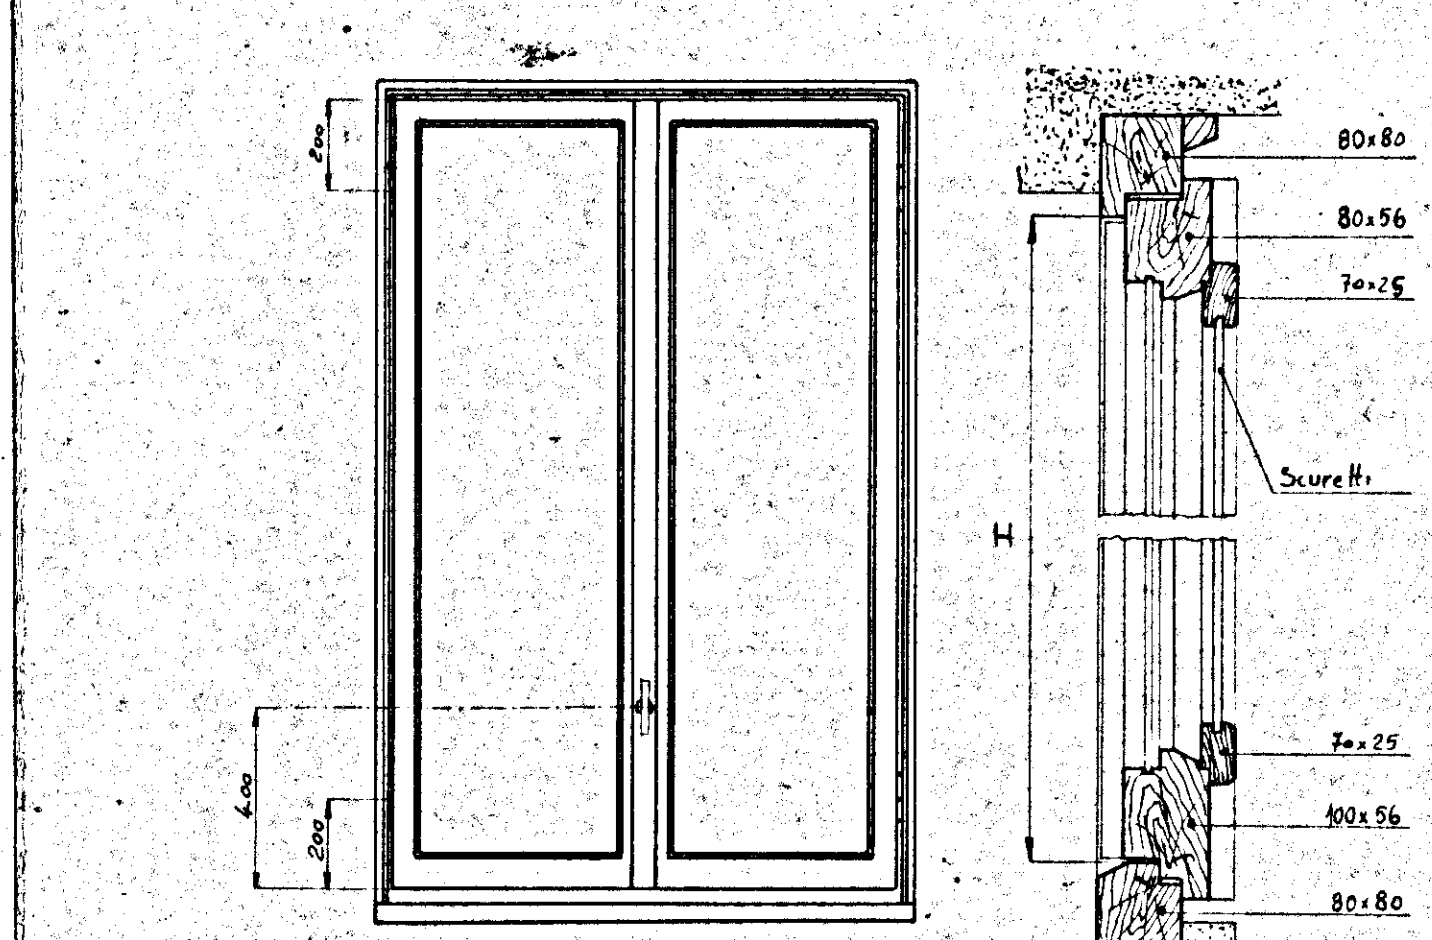



INDICAZIONE	H	A
Finestra a due battenti		
Finestra ad un battente		

FINESTRA - TIPO SENZA SCURETTI CON PERSIANE AVVOLGIBILI -

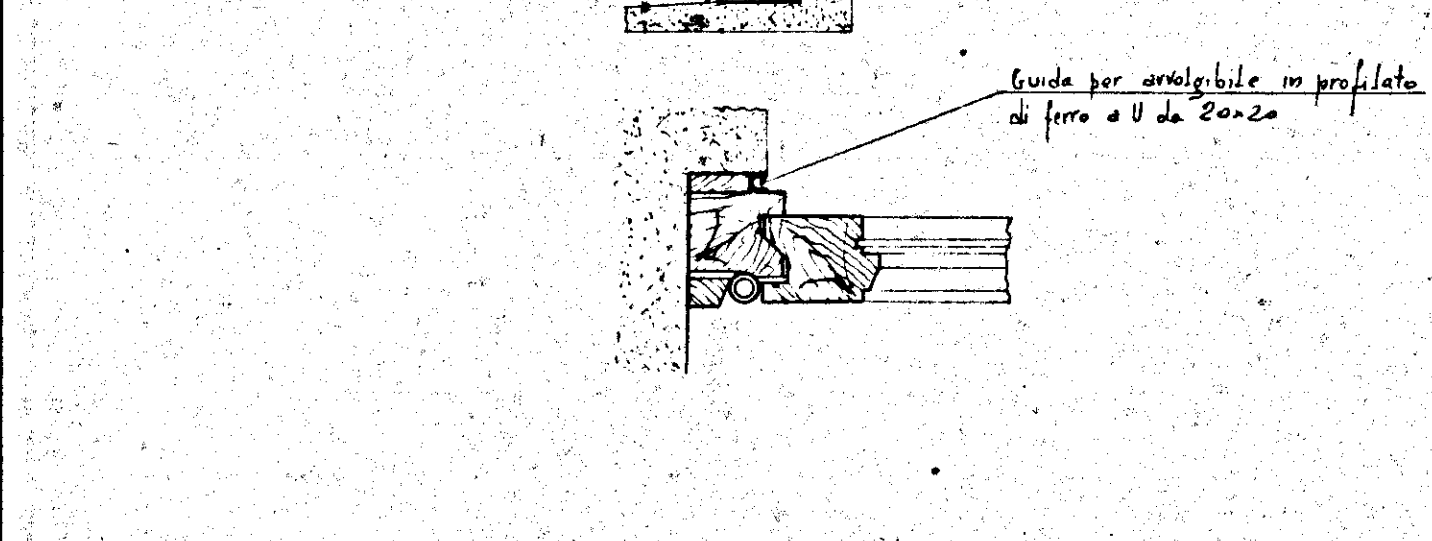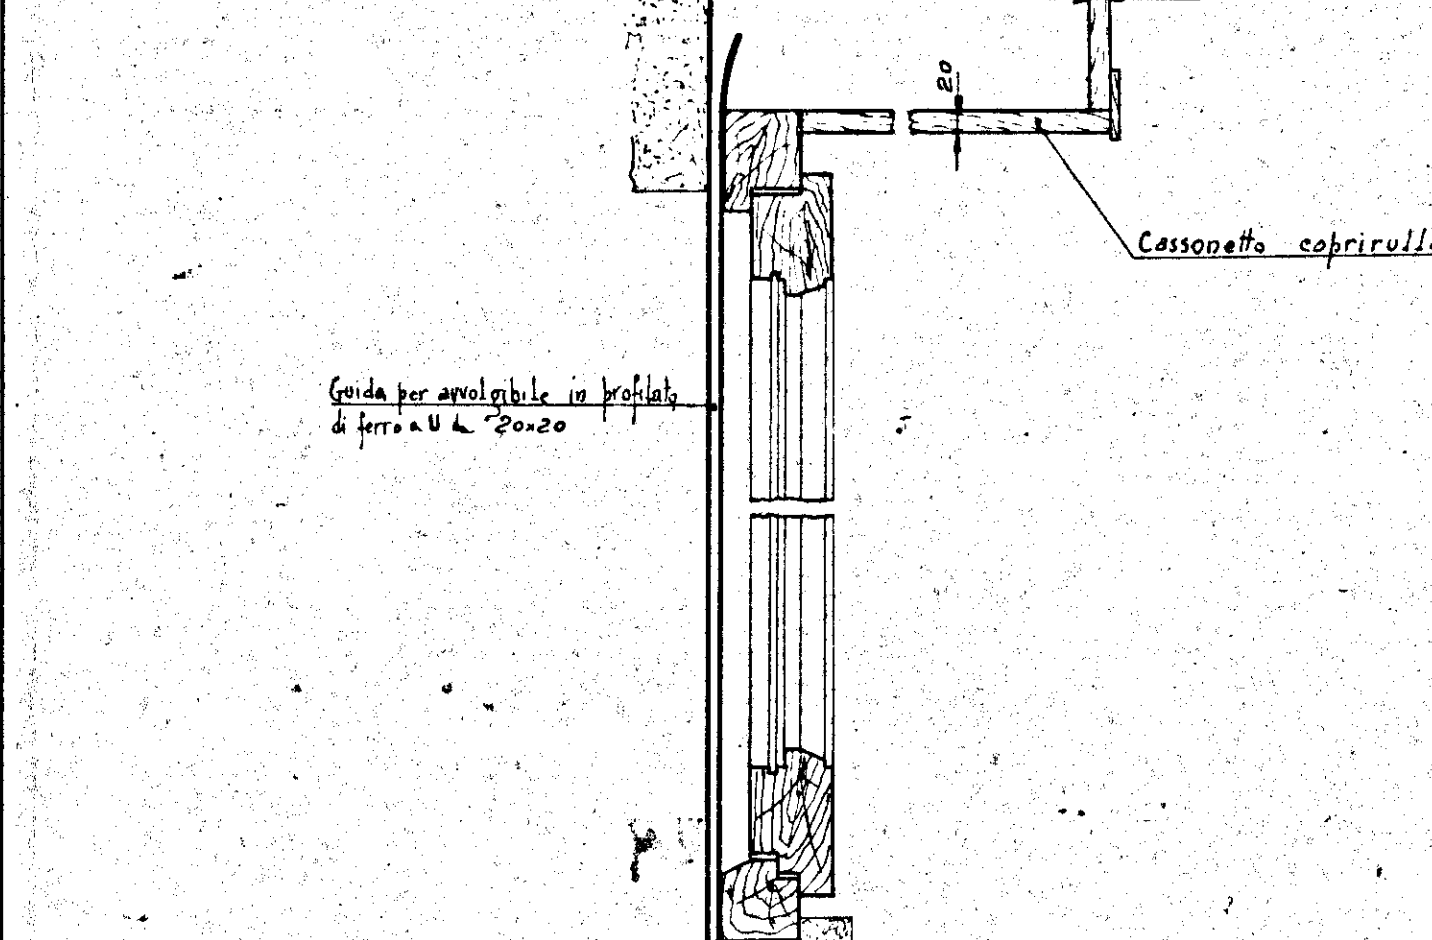



INDICAZIONE	H	A
Finestra a due battenti		
Finestra ad un battente		

BALCONE - TIPO CON SCURETTI -

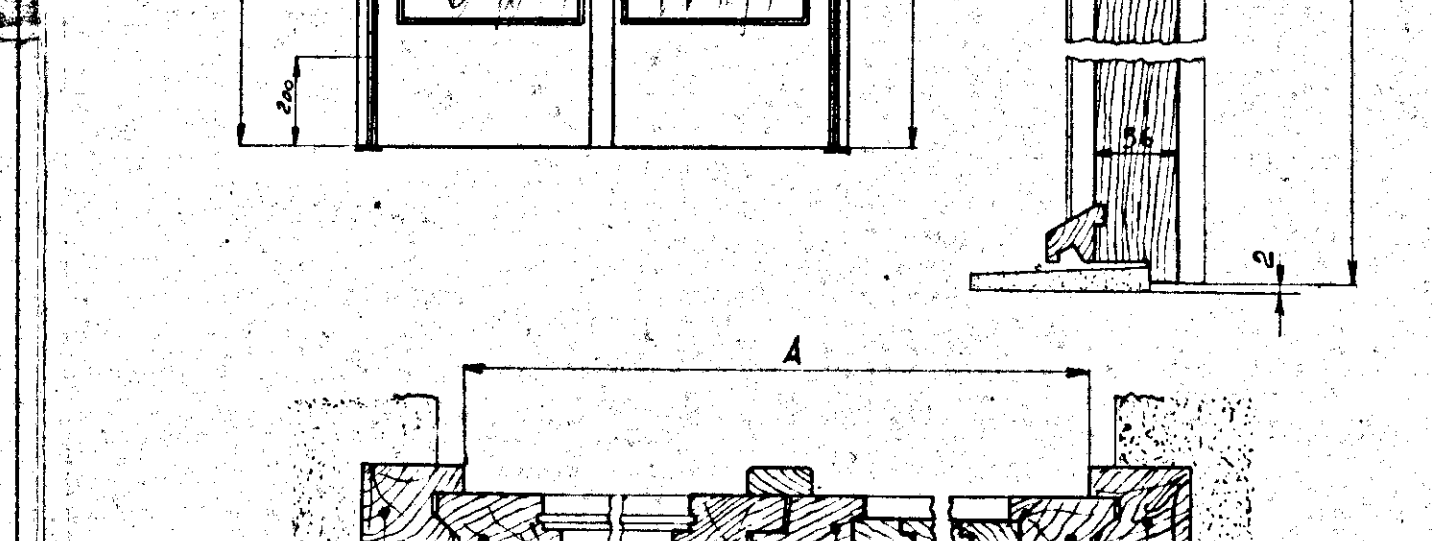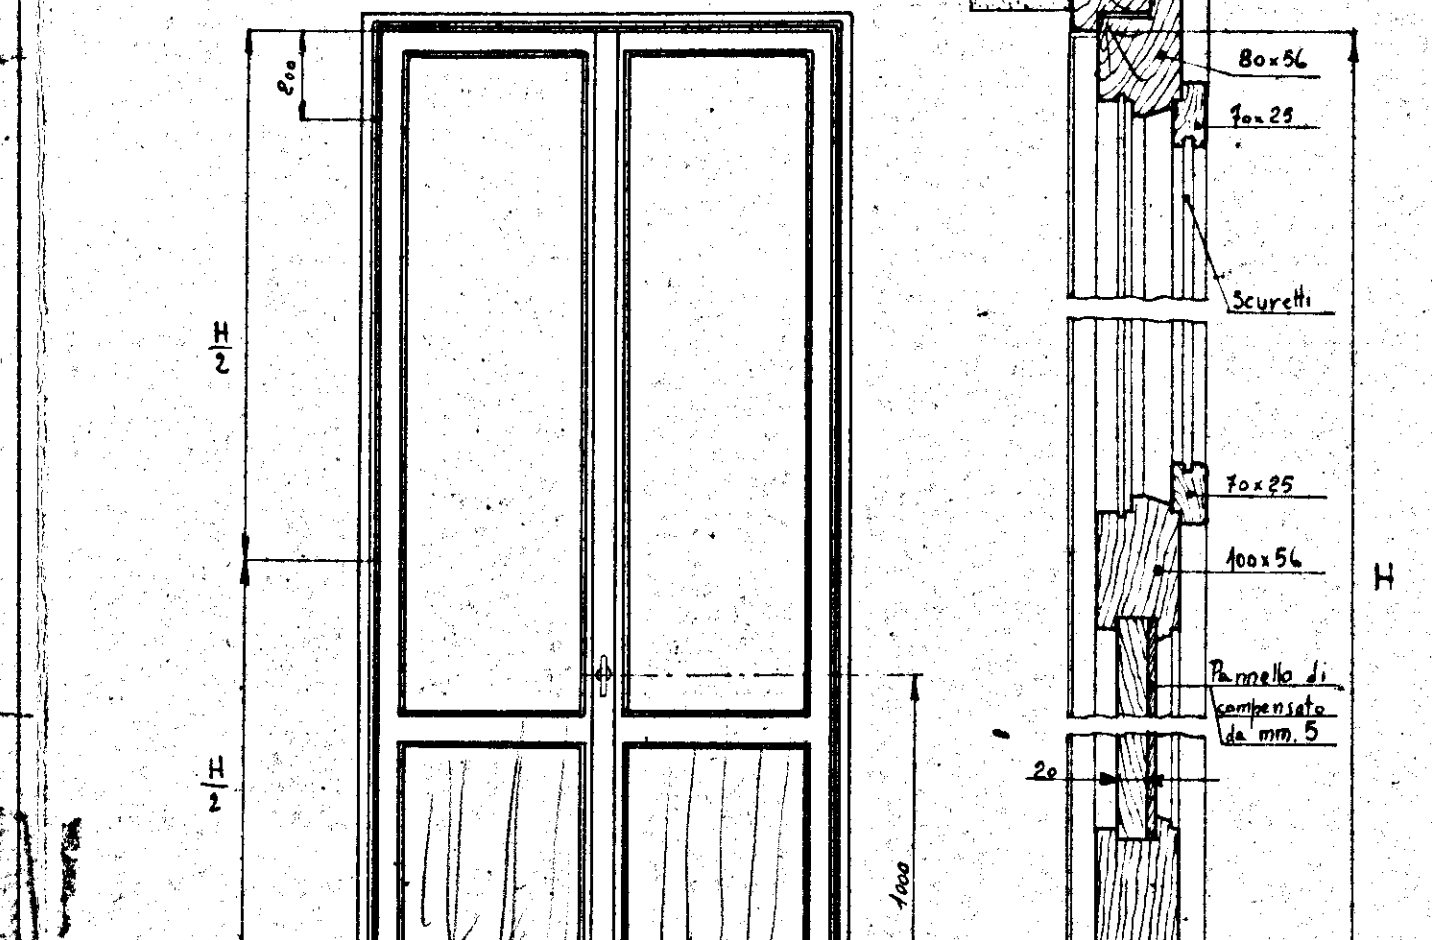



INDICAZIONE	H	A
Balcone a due battenti		
Balcone ad un battente		

BALCONE - TIPO SENZA SCURETTI CON PERSIANE AVVOLGIBILI -

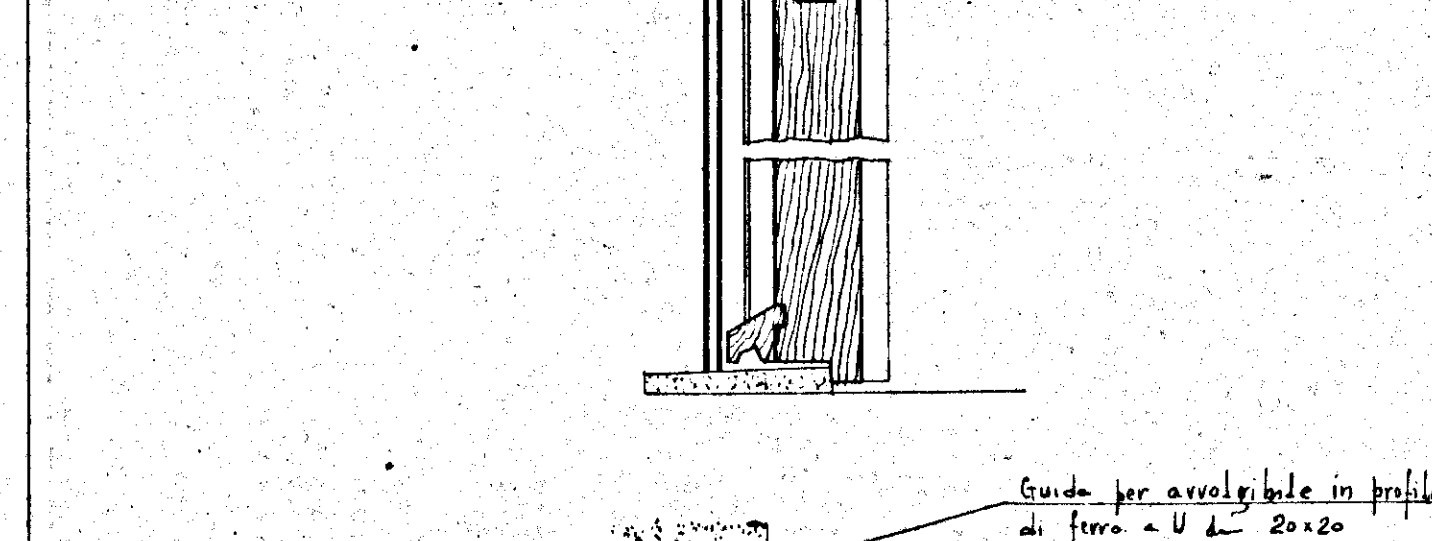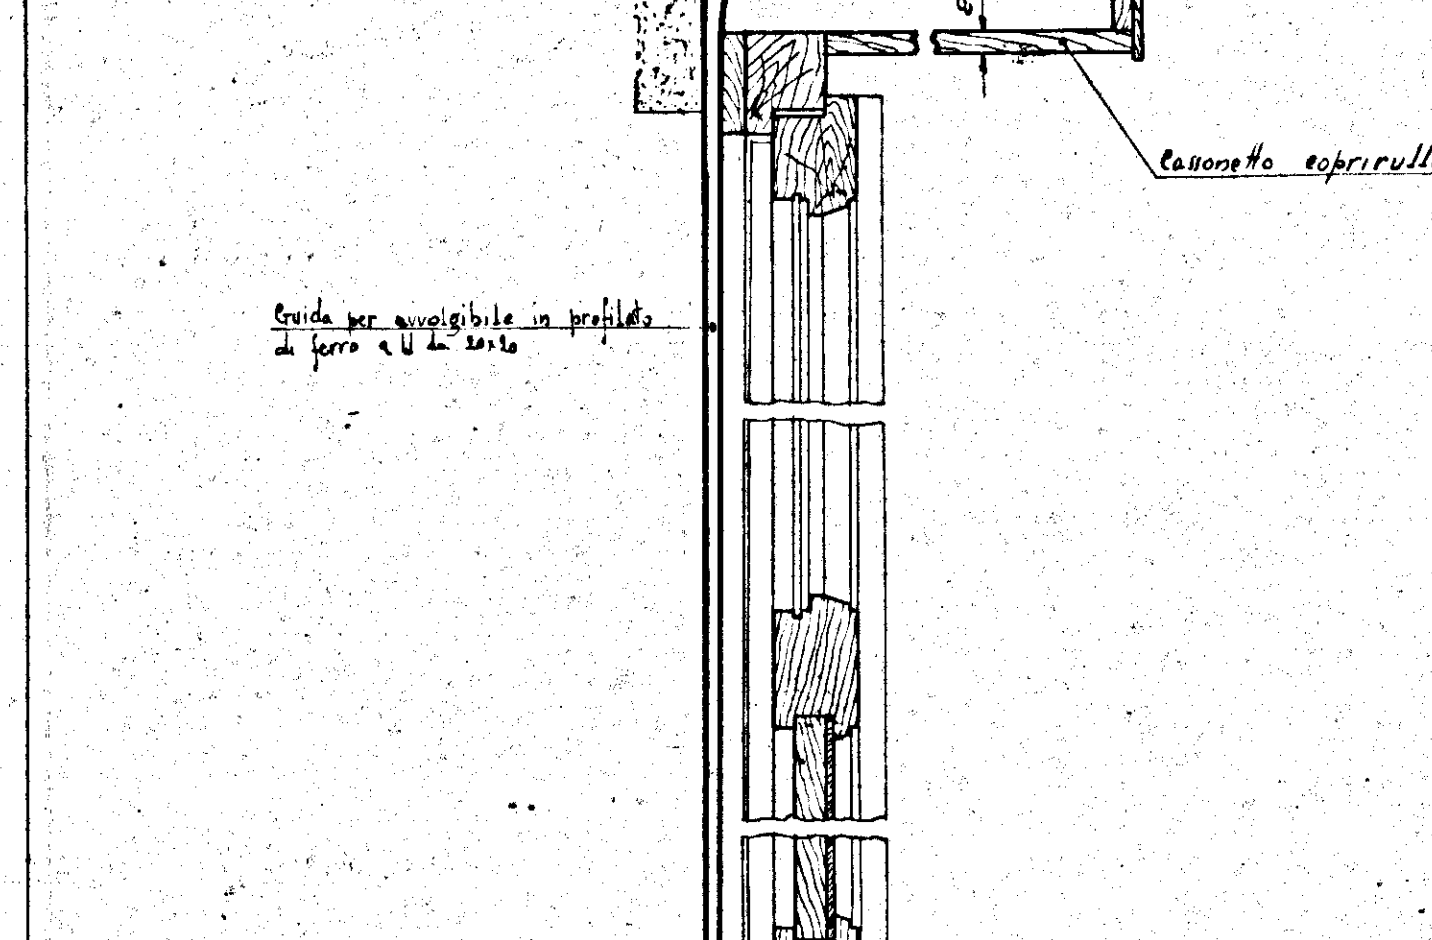



INDICAZIONE	H	A
Balcone a due battenti		
Balcone ad un battente		

PORTA DI ACCESSO AGLI APPARTAMENTI PORTONE

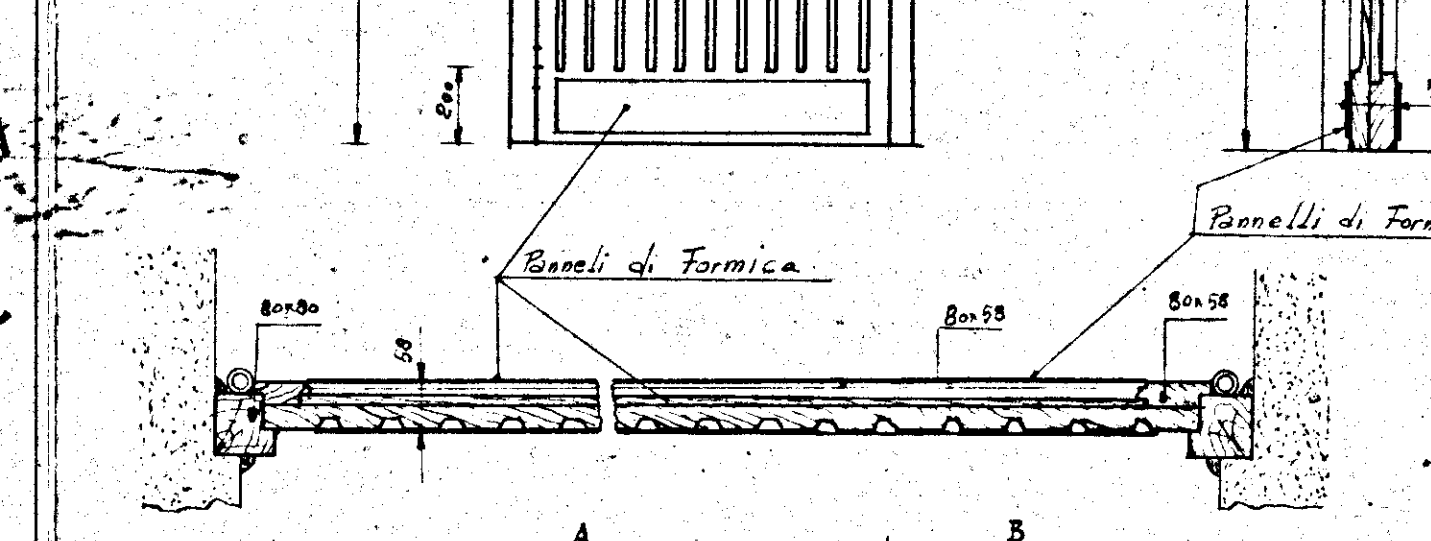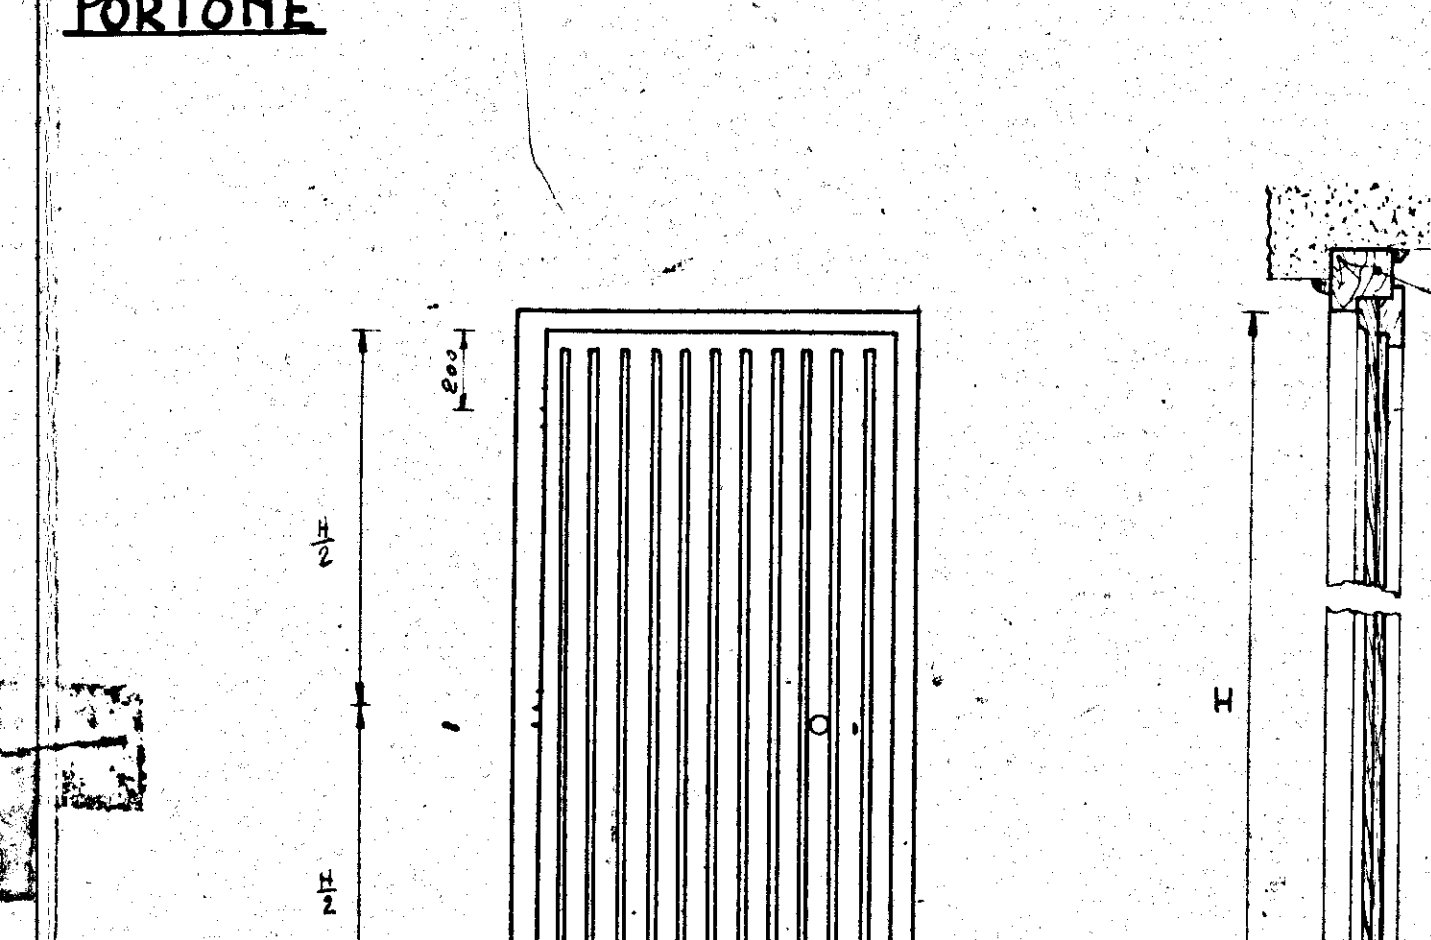



INDICAZIONE	H	A
Portone a due battenti		
Portone ad un battente		

PORTA INTERNO APPARTAMENTO PORTONE

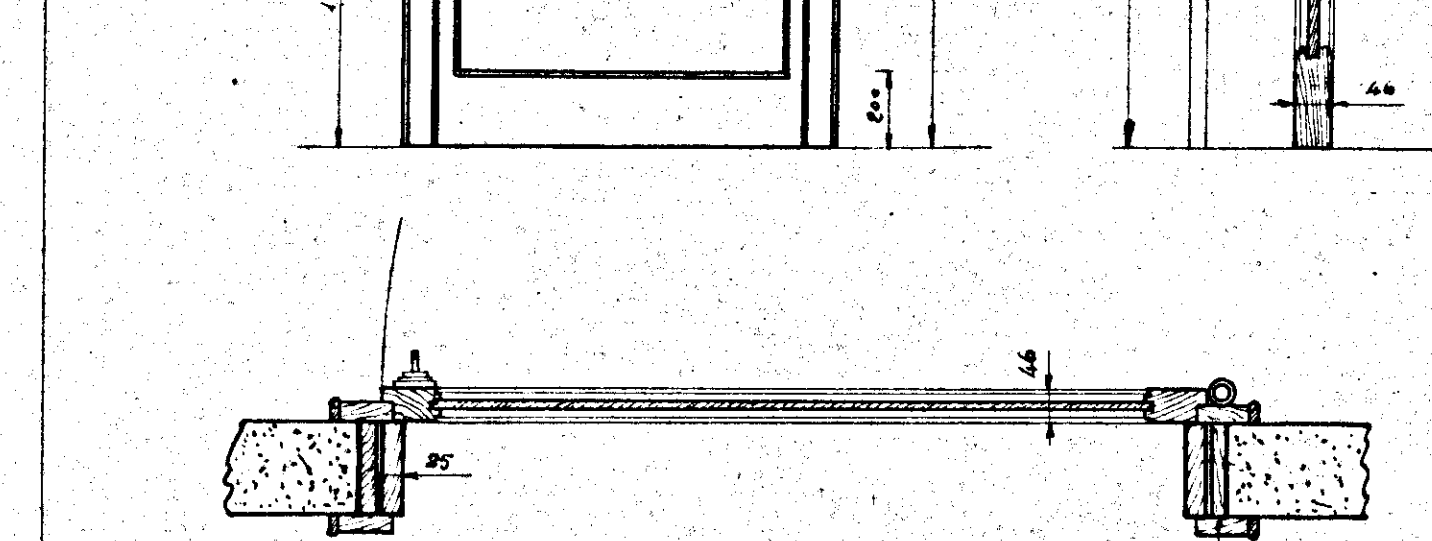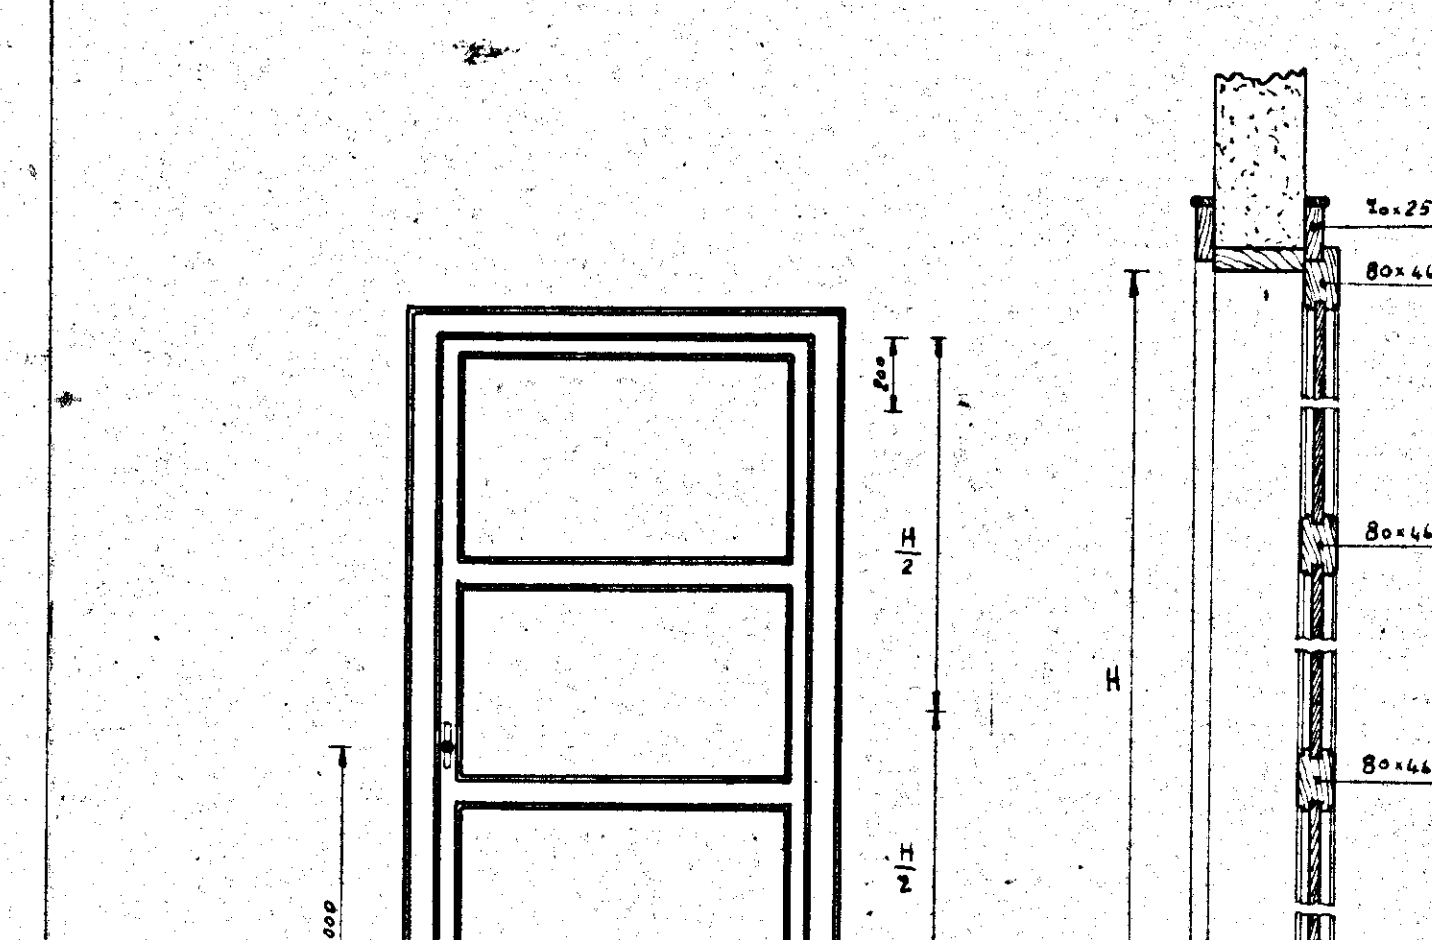


INDICAZIONE	H	A
Portone a due battenti		
Portone ad un battente		

PORTA INTERNO APPARTAMENTO PORTONE

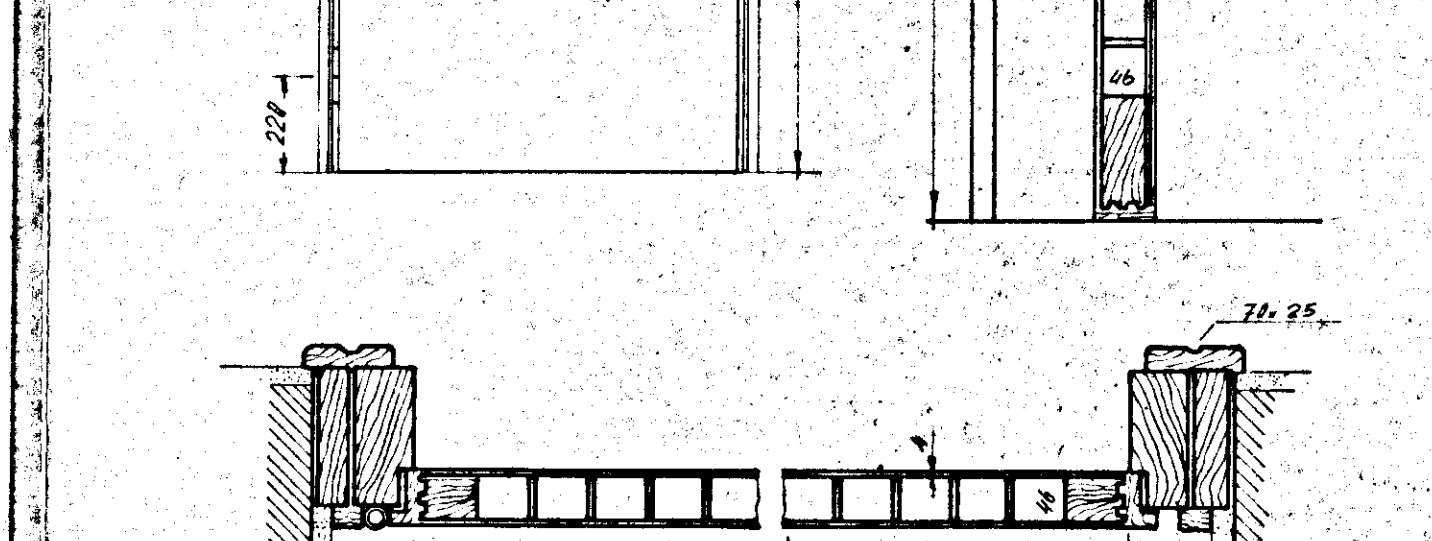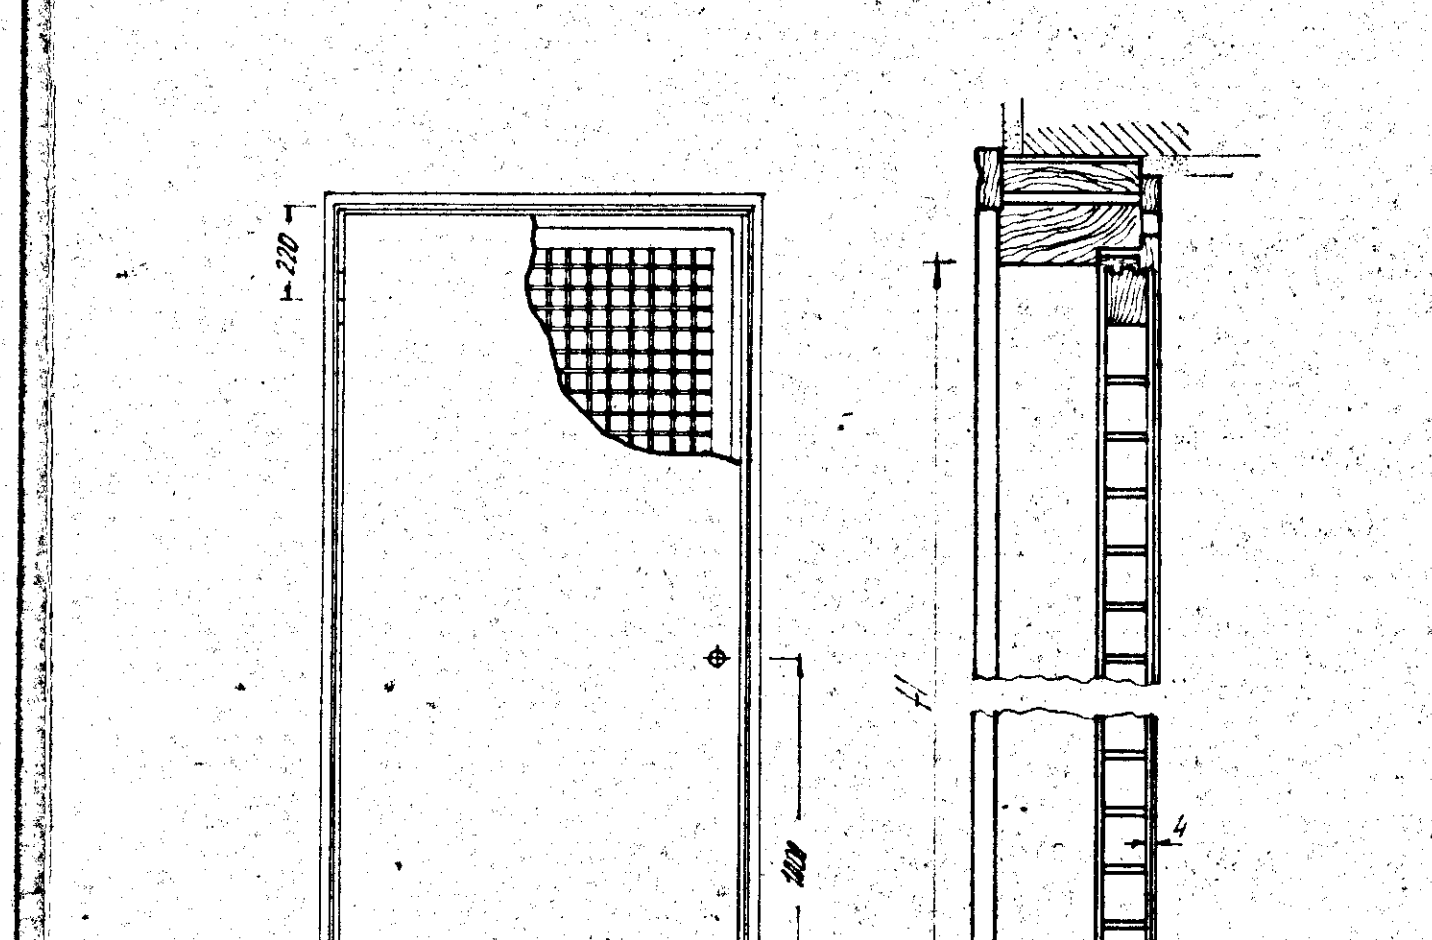

INDICAZIONE	H	A
Portone a due battenti		
Portone ad un battente		


INFISSARIO

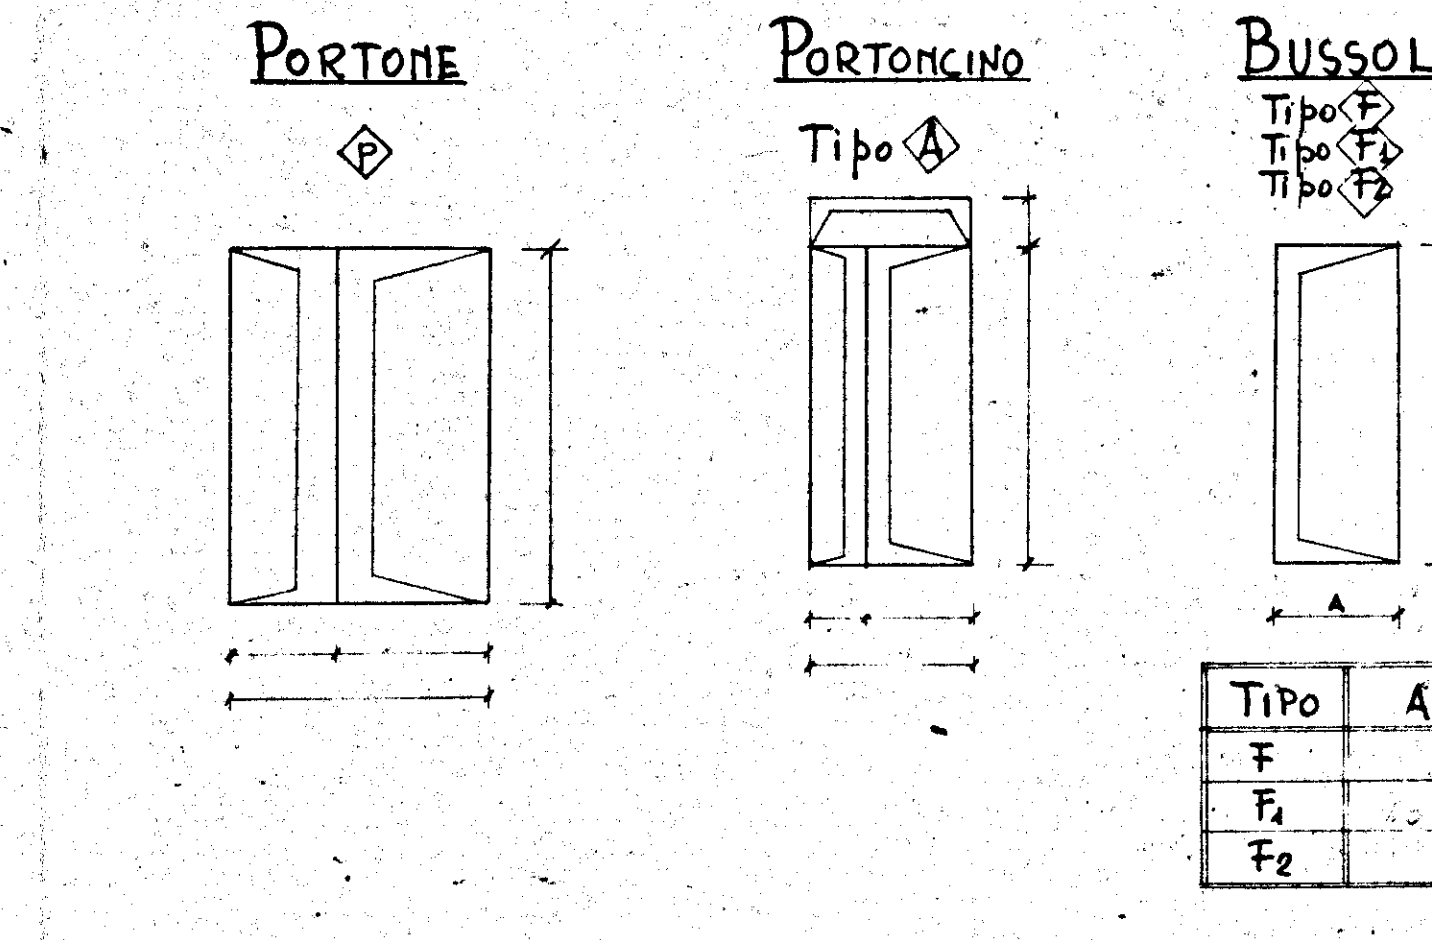

INDICAZIONE	H	A
Portone		
Portoncino		
Bussola		
Portine Mercantili		

INDICAZIONE	H	A
Portone		
Portoncino		
Bussola		
Portine Mercantili		

INFISSARIO

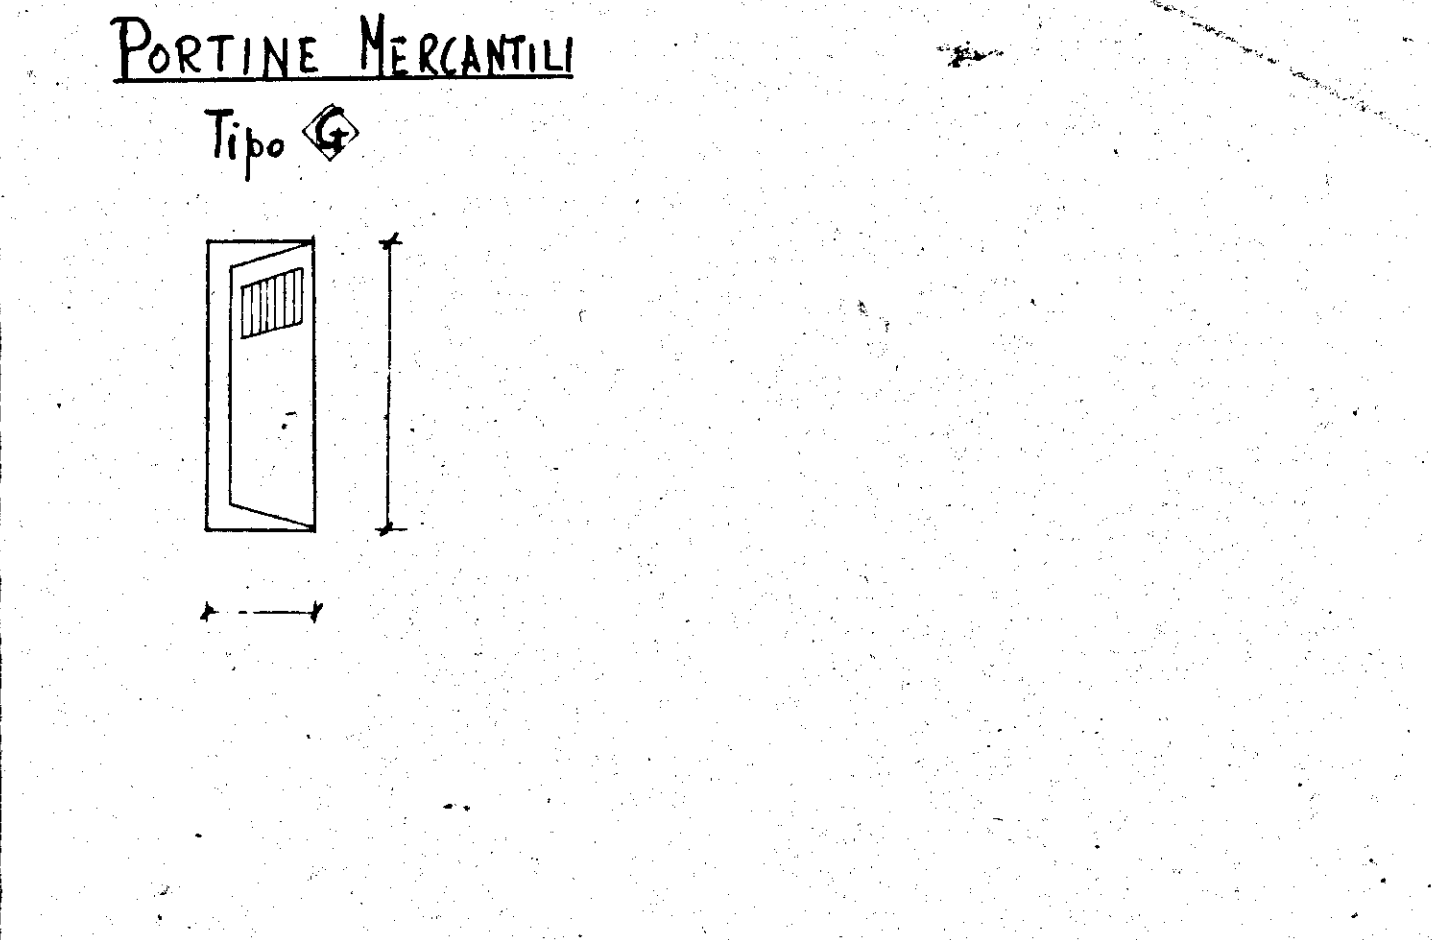

INDICAZIONE	H	A
Portone		
Portoncino		
Bussola		
Portine Mercantili		

INDICAZIONE	H	A
Portone		
Portoncino		
Bussola		
Portine Mercantili		