


# ISTITUTO AUTONOMO CASE POPOLARI BRINDISI

## CASE PER SENZA TETTO IN BRINDISI PAL. H


UBICAZIONE

SCALA 1:1000

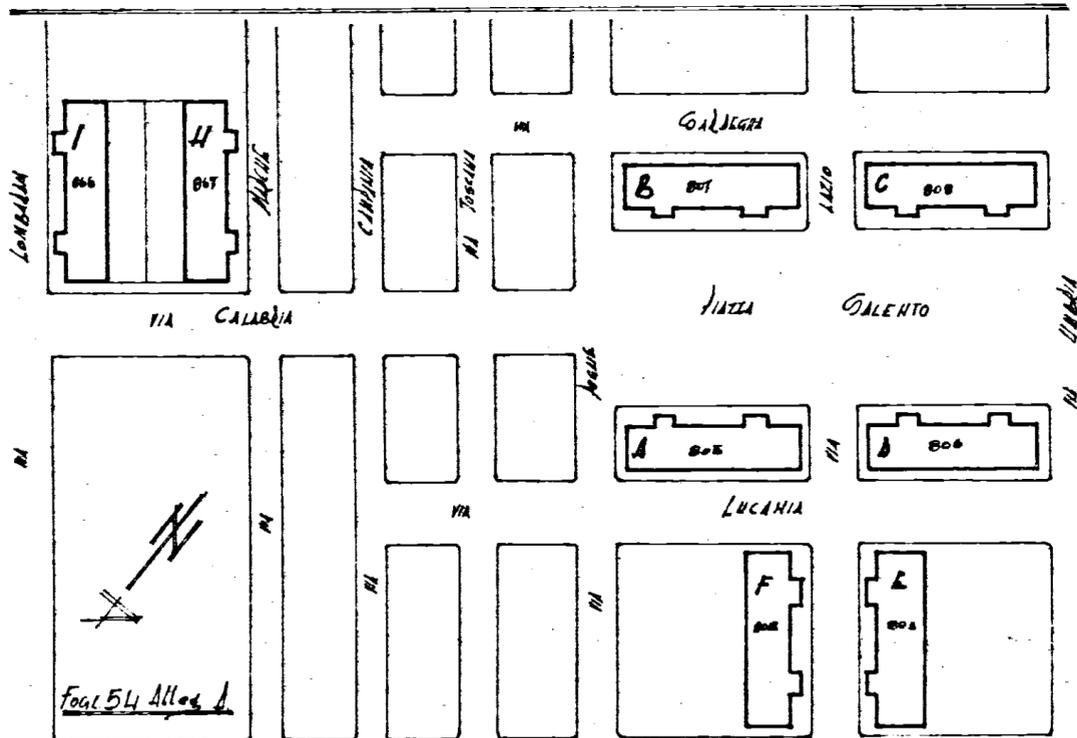

Fogl. 54 Alleg. A

PIANO RIALZATO

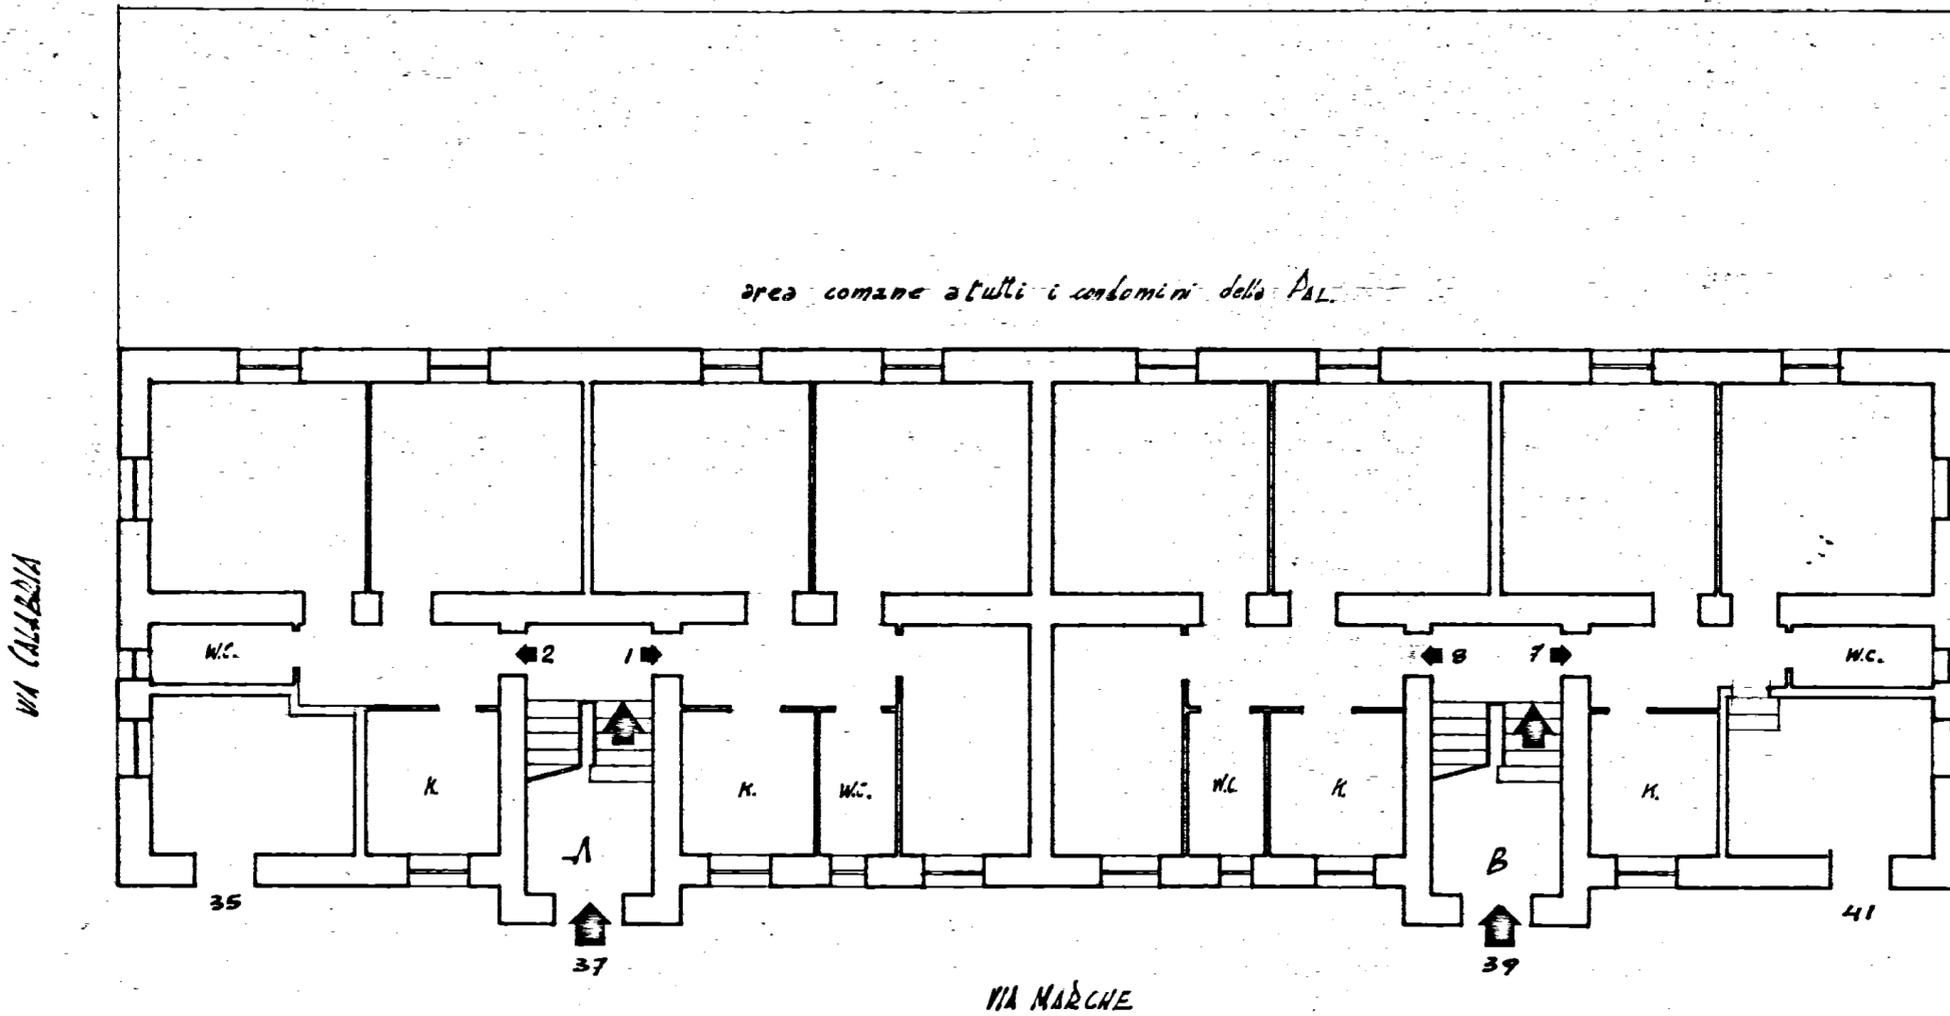

Allegato

Appartamento alla Scala cont.

VIA MARCHE

n° 35-37-39-41

SCALA 1:100