



SEZ. A-A

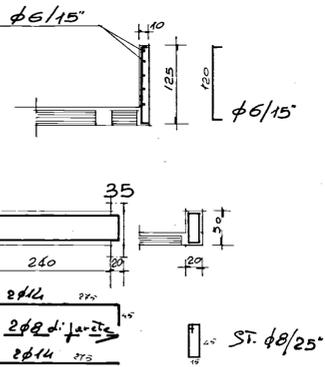

PARTICOLARE PILASTRO 2

PARTICOLARE PILASTRO 1-3

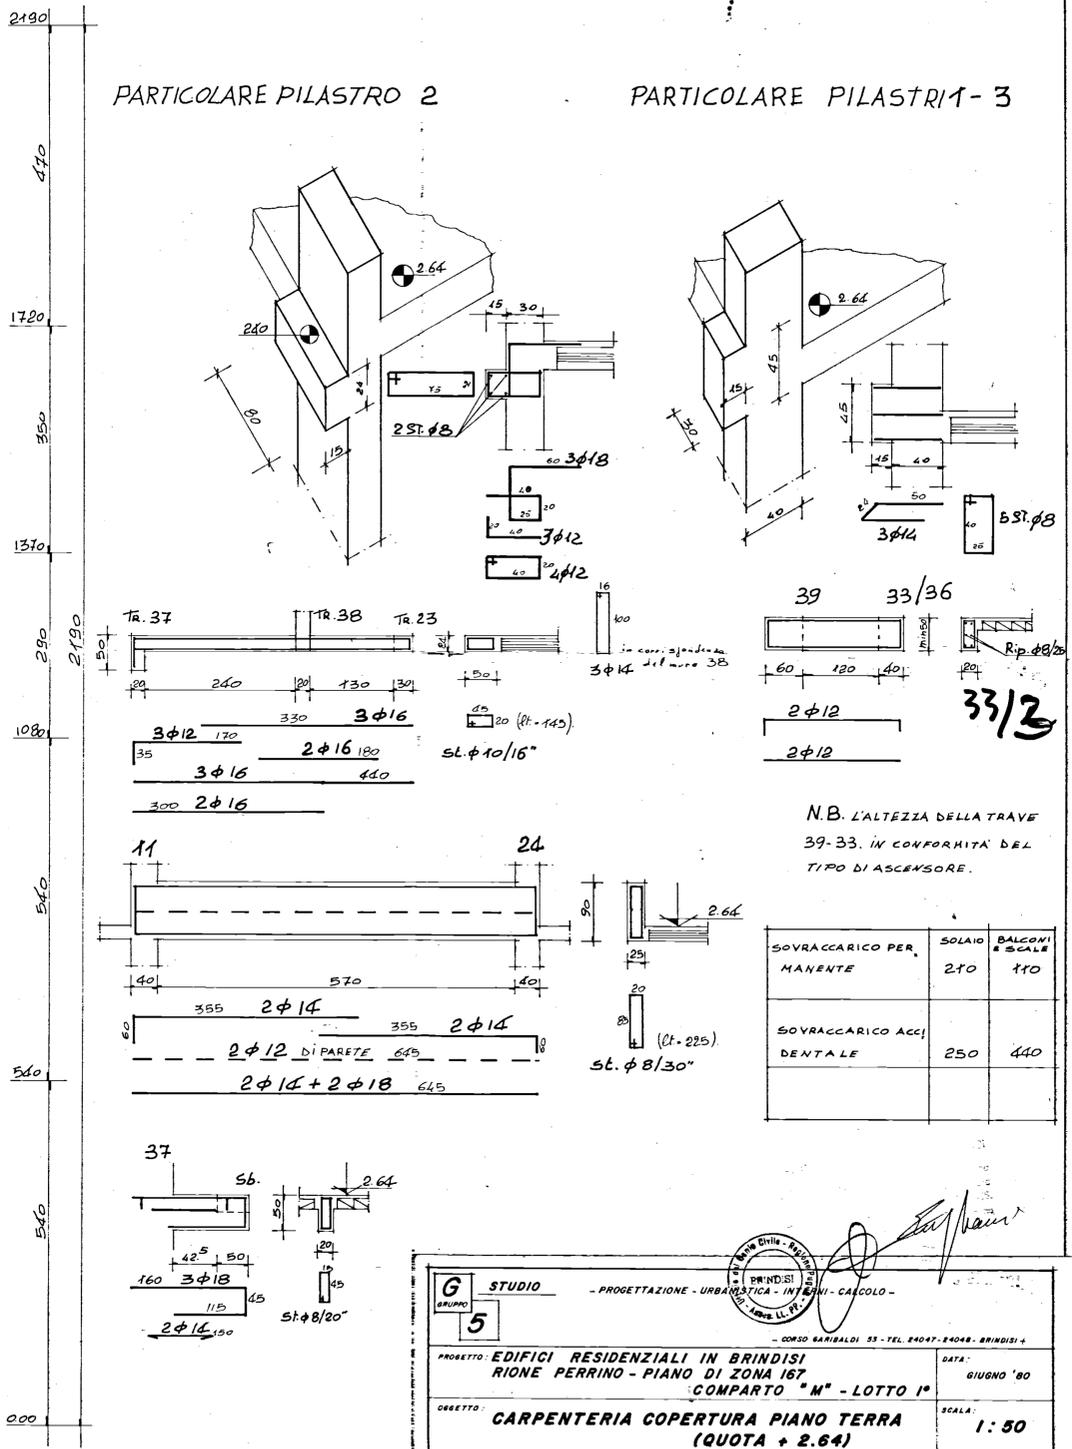

N.B. L'ALTEZZA DELLA TRAVE  
39-33. IN CONFORMITÀ DEL  
TIPO DI ASCENSORE.

SOVRACCARICO PERMANENTE	SOLAIO	BALCONI E SCALE
270	270	110
SOVRACCARICO ACCIDENTALE	250	440

**STUDIO** - PROGETTAZIONE - URBANISTICA - INTERI - CALCOLO -

PROGETTO: EDIFICI RESIDENZIALI IN BRINDISI  
RIONE PERRINO - PIANO DI ZONA 167  
COMPARTO "M" - LOTTO 1°

OGGETTO: CARPENTERIA COPERTURA PIANO TERRA  
(QUOTA + 2.64)

CONGLOMERATO CLASSE R 300 DOSATO A 411/MG. DI CEMENTO TIPO R 425

ACCIAIO F844

C.A. ING. SALVATORE DONATIVI D.L. ING. ANTONIO LONGO

DATA: GIUGNO '80  
SCALA: 1:50  
TAV. n° 3