



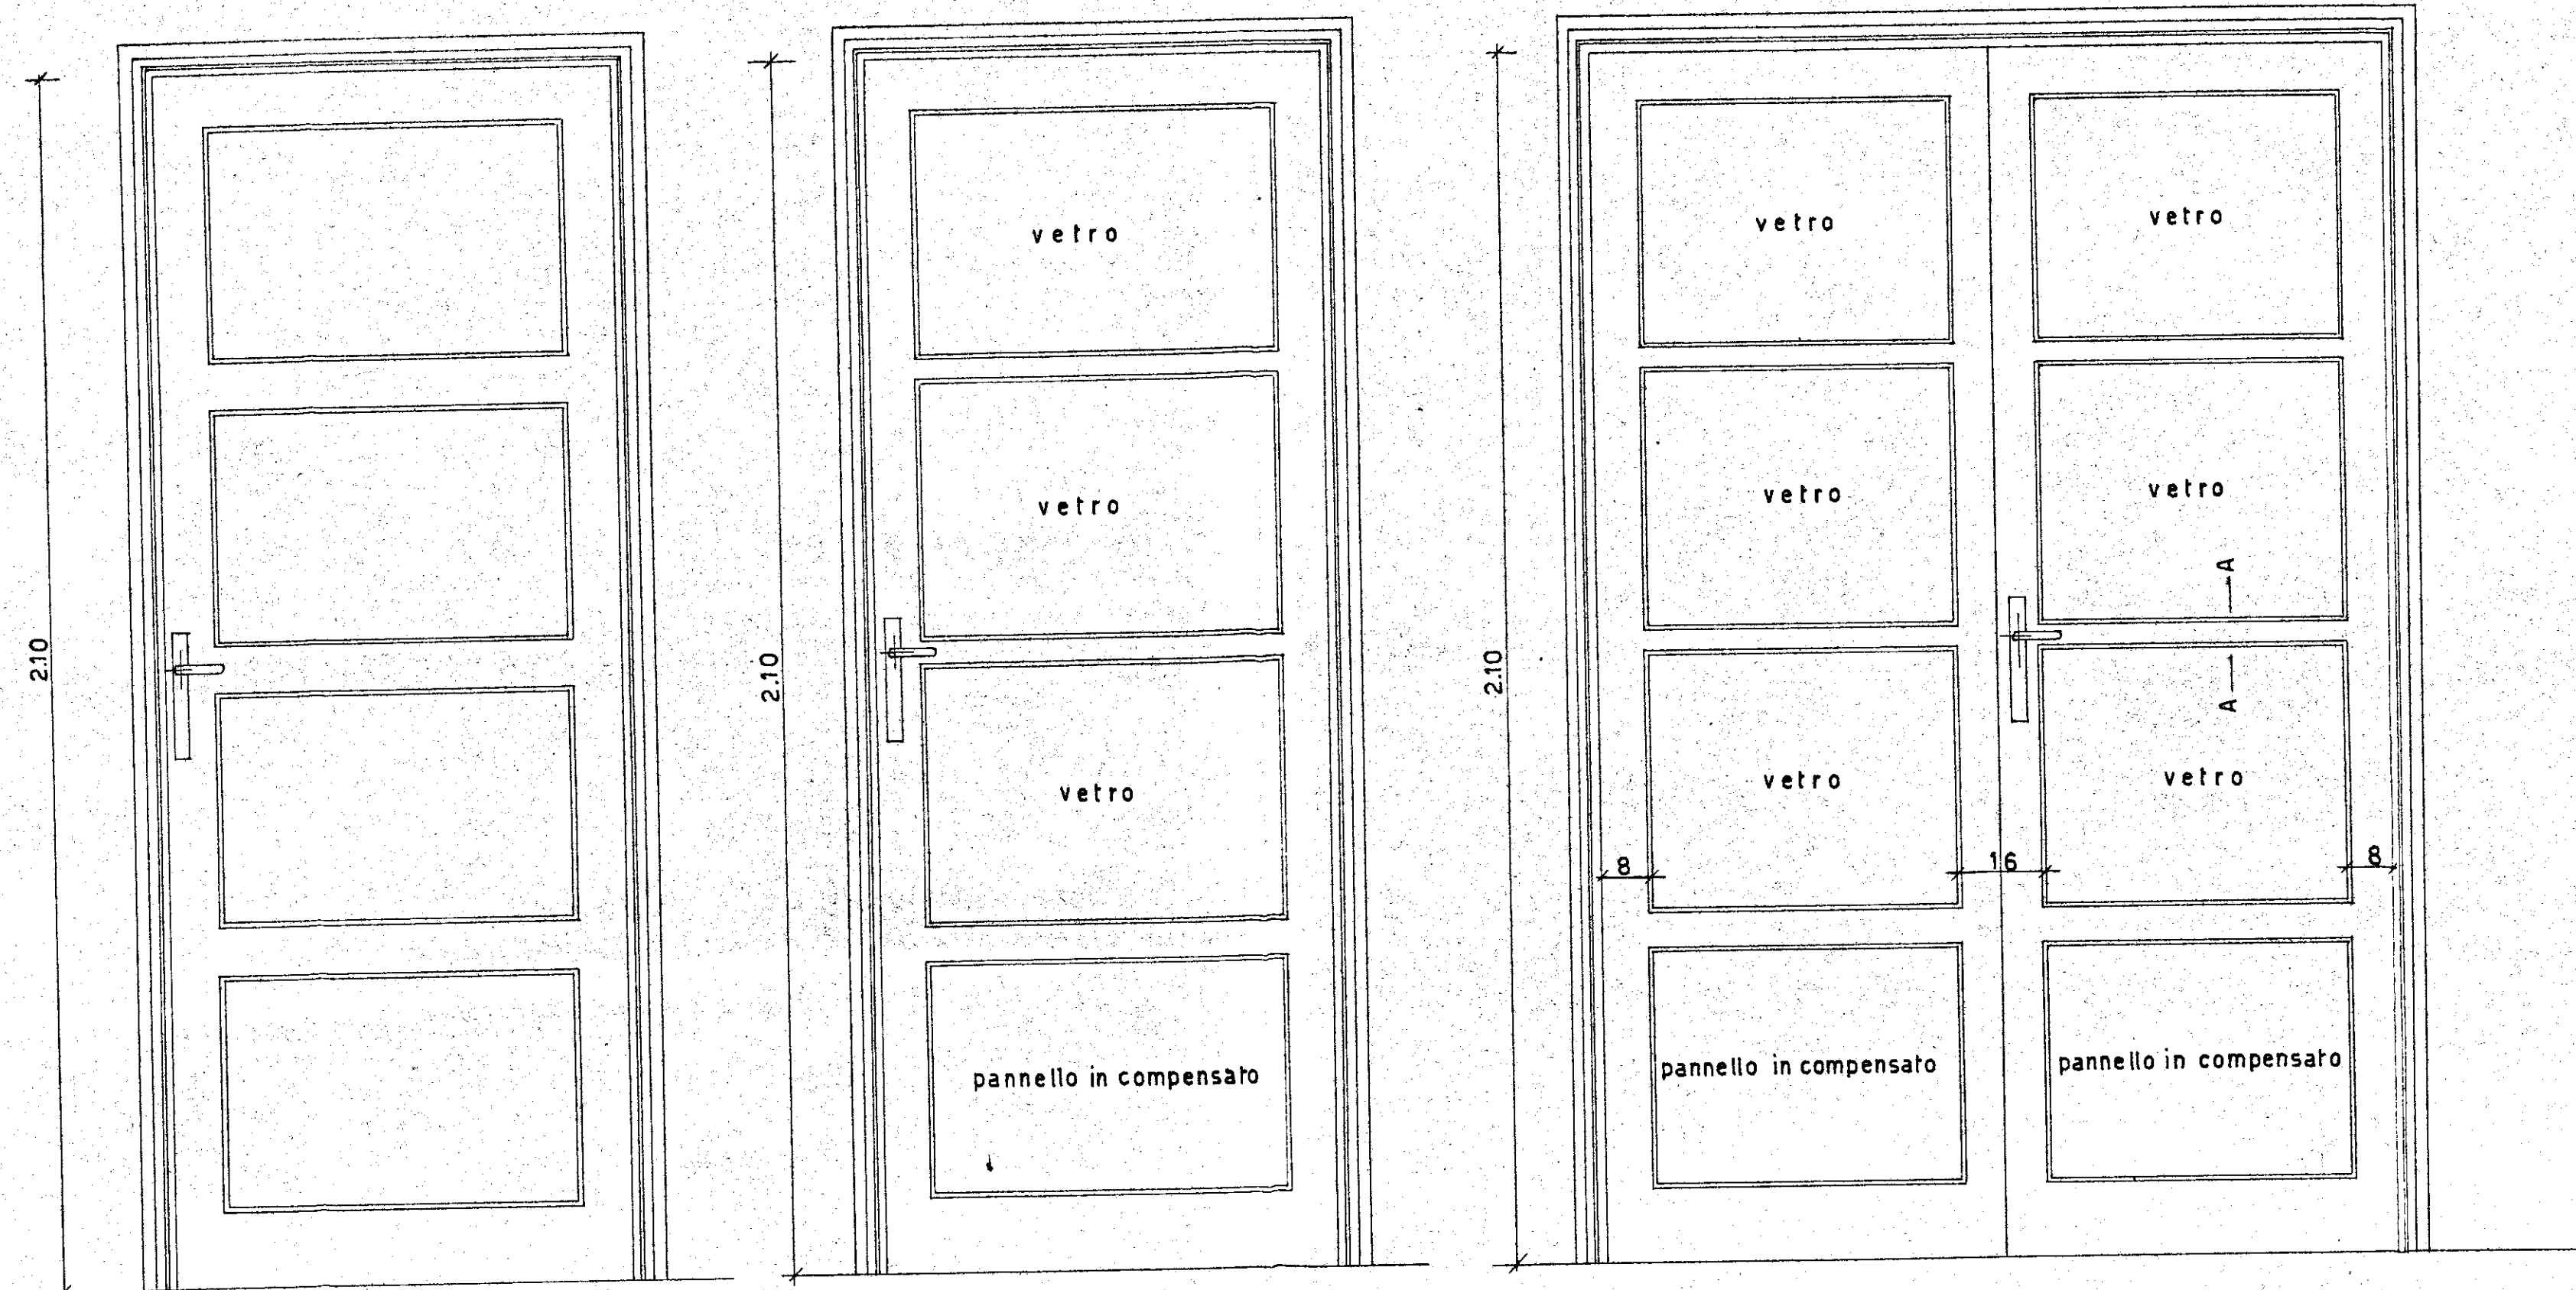

tipo di porta bussola

tipo di porta a vetri per cucina

tipo di porta a vetri per soggiorni

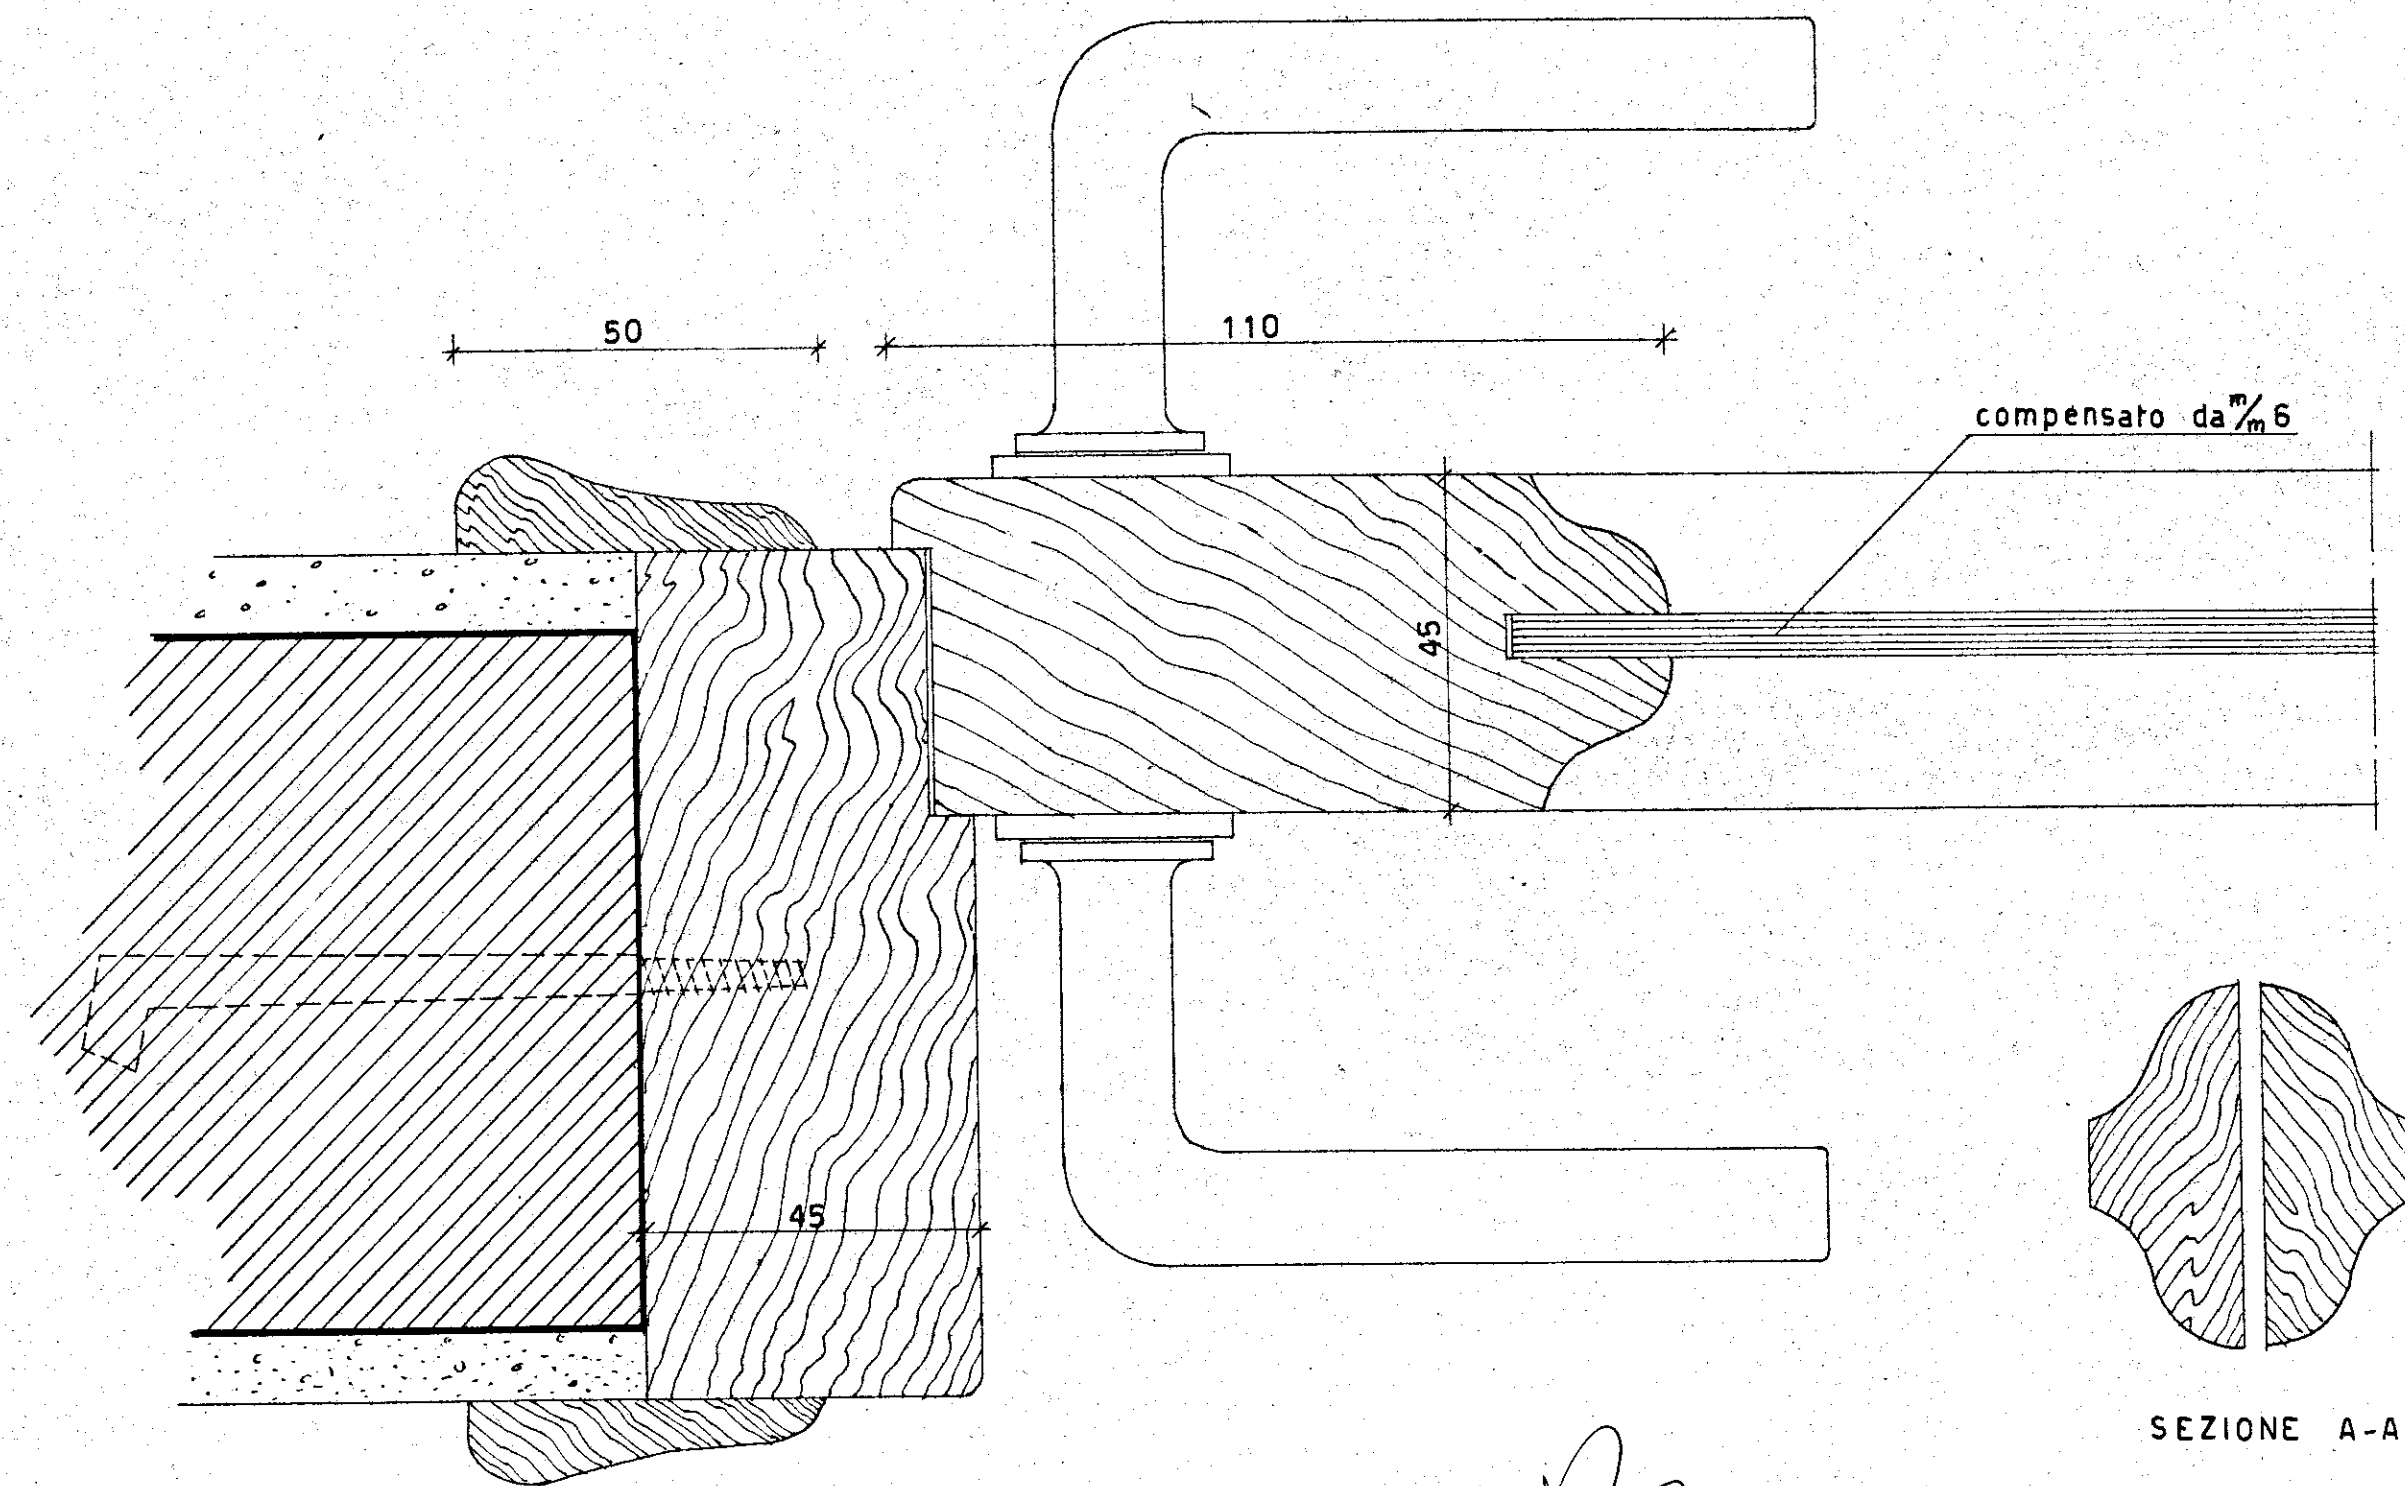

SEZIONE A-A

ISTITUTO CASE POPOLARI ~ BRINDISI

INA CASA

PIANO ASSESTAMENTO

TIPI DI PORTE INTERNE

STUDIO ARCH. GAETANO MIAUCCI - ROMA VIA DELLE FORNE 101

204

3159

DATA marzo 1954

1:10

16