


CASE PER LAVORATORI AGRICOLI DIPENDENTI in MESAGNE

PIANTA FONDAZIONI - SCALE 1:100

PALAZZINA N° 1

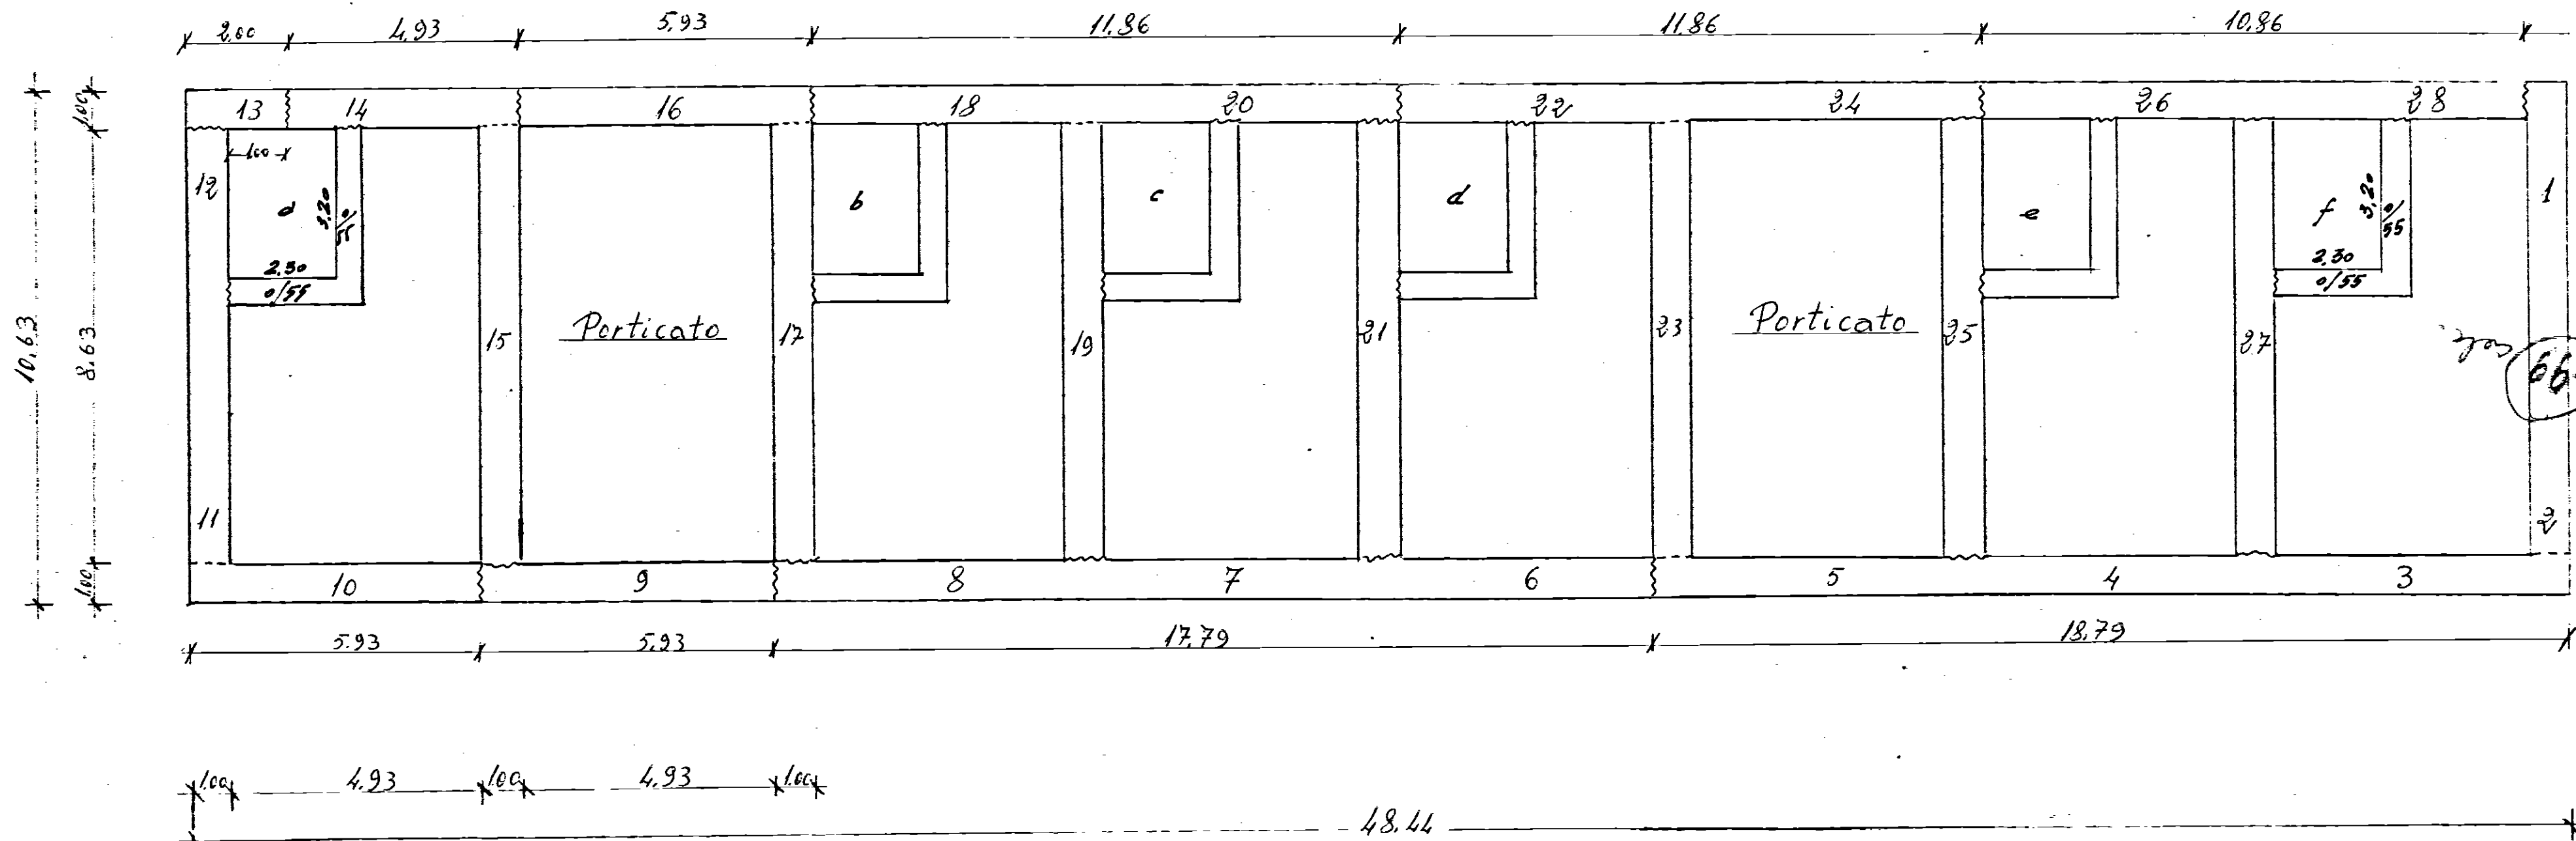

L'IMPRESA

IL DIRETTORE DEI LAVORI