


ISTITUTO AUTONOMO CASE POPOLARI PER LA PROVINCIA DI BRINDISI

COSTRUZIONE DI CASE POPOLARI IN MESAGNE
DI CUI ALLA LEGGE 4-11-1963 N° 1460

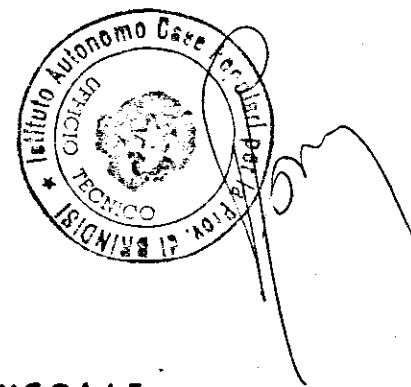

UFFICIO DEL GENIO CIVILE DI BRINDISI

VISTO: Si esprime il proprio parere favorevole
dell'art. 23 del D.P.R. 30-6-1923 n. 1534.
N. 3087 di Prot.

Brindisi


20.4.1965



L'INGEGNERE CAPO
(Ciro Foglia)

SCALA 1:2000

PLANIMETRIA GENERALE

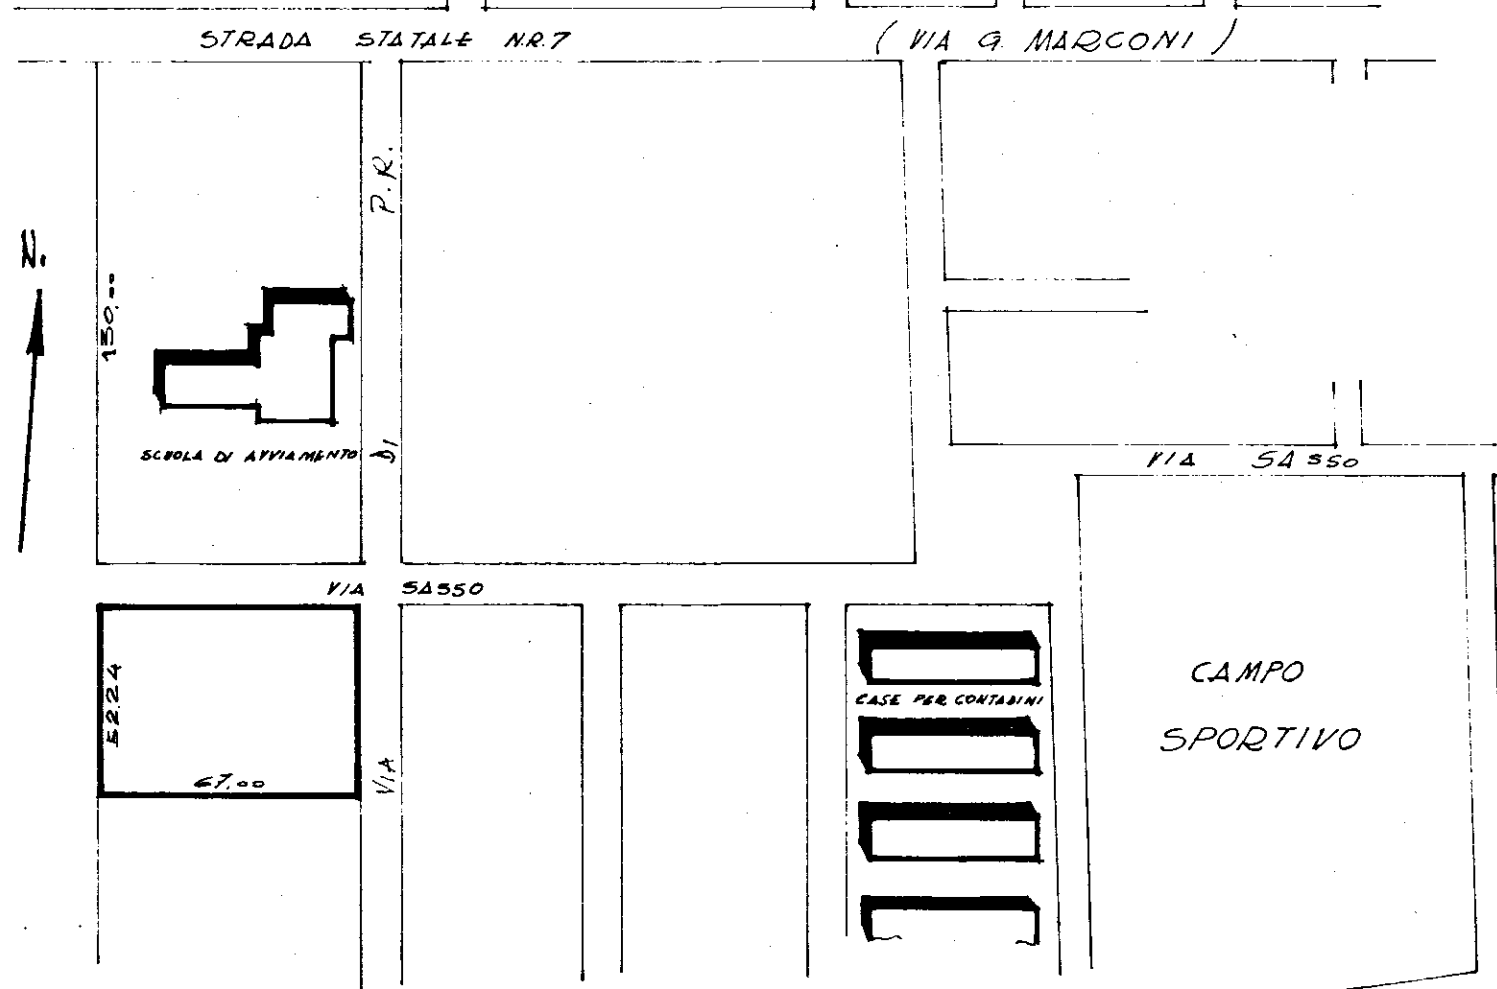


SCUOLA DI
AVVIAMENTO

P.R.

DI

VIA SASSO

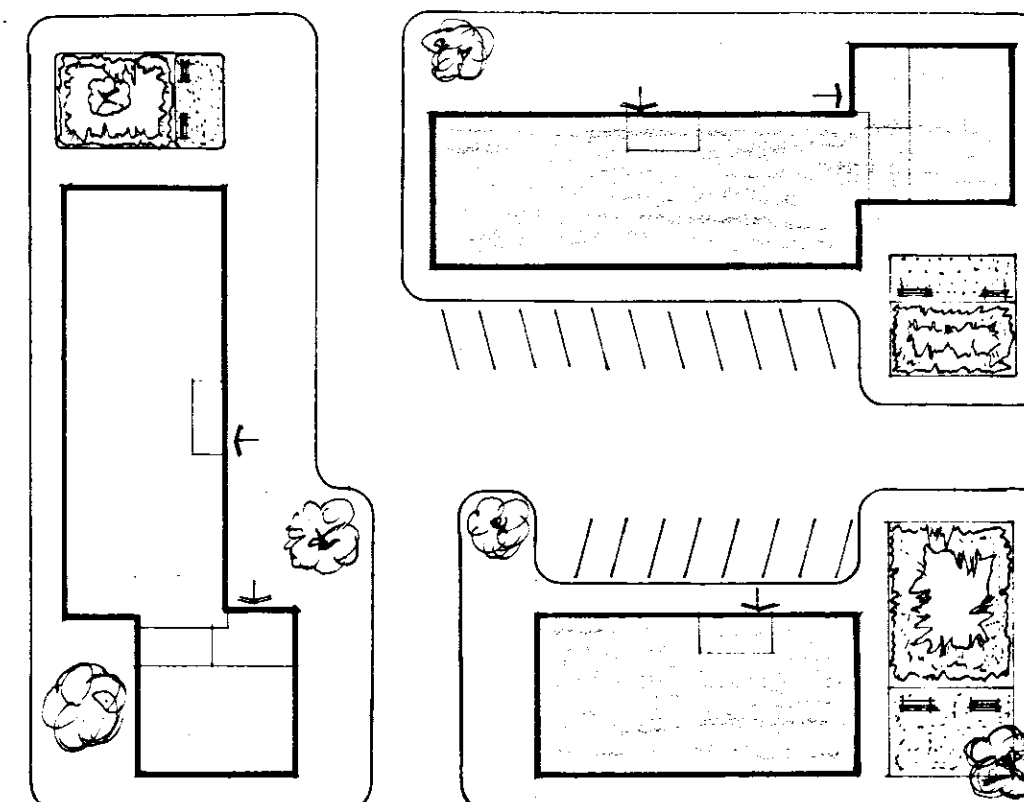

VIA

SCALA 1:500