8

CASE PER LAVORATORI

"gescal"

P.I. 567 C/ 1633 S.Elia

BRINDISI

PAL. 8B-9D-10C

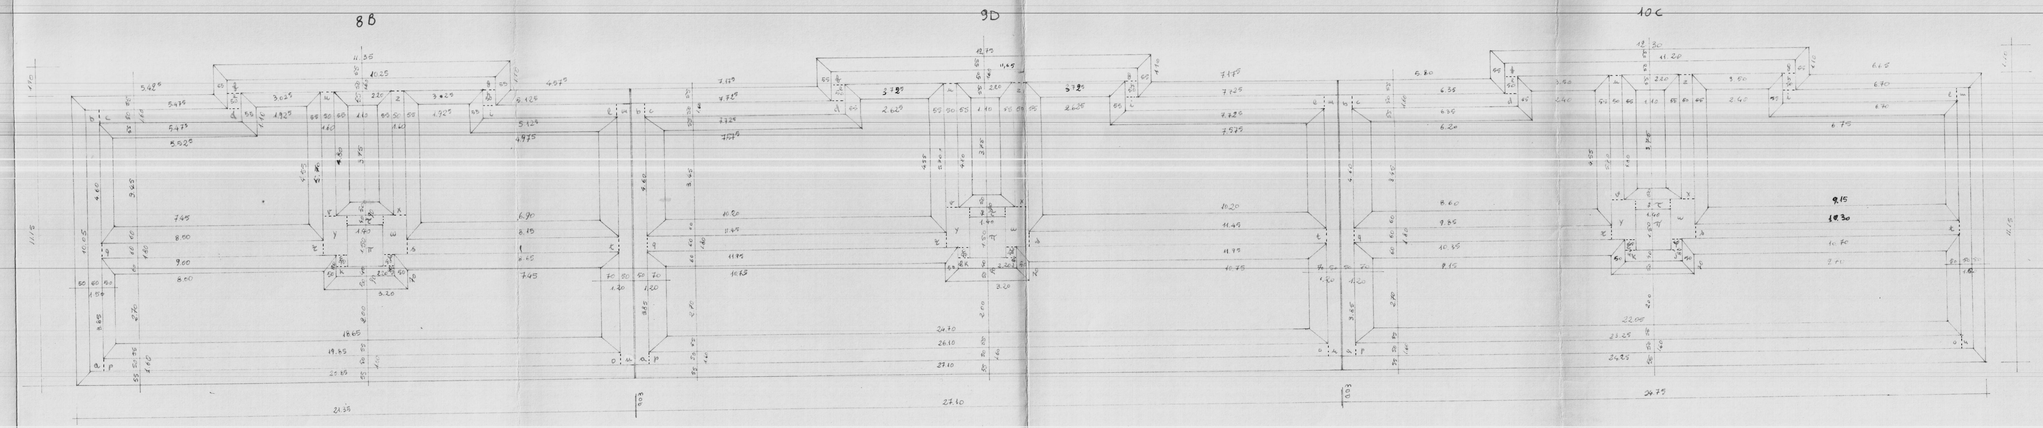

pianta travi rovesce scala 1:100