CASE POPOLARI IN BRINDISI - ~~20°~~ 22° LOTTO - PAL. E'

SCALA 1:100

PIANTA PIANO PRIMO

= tufo
x pomice
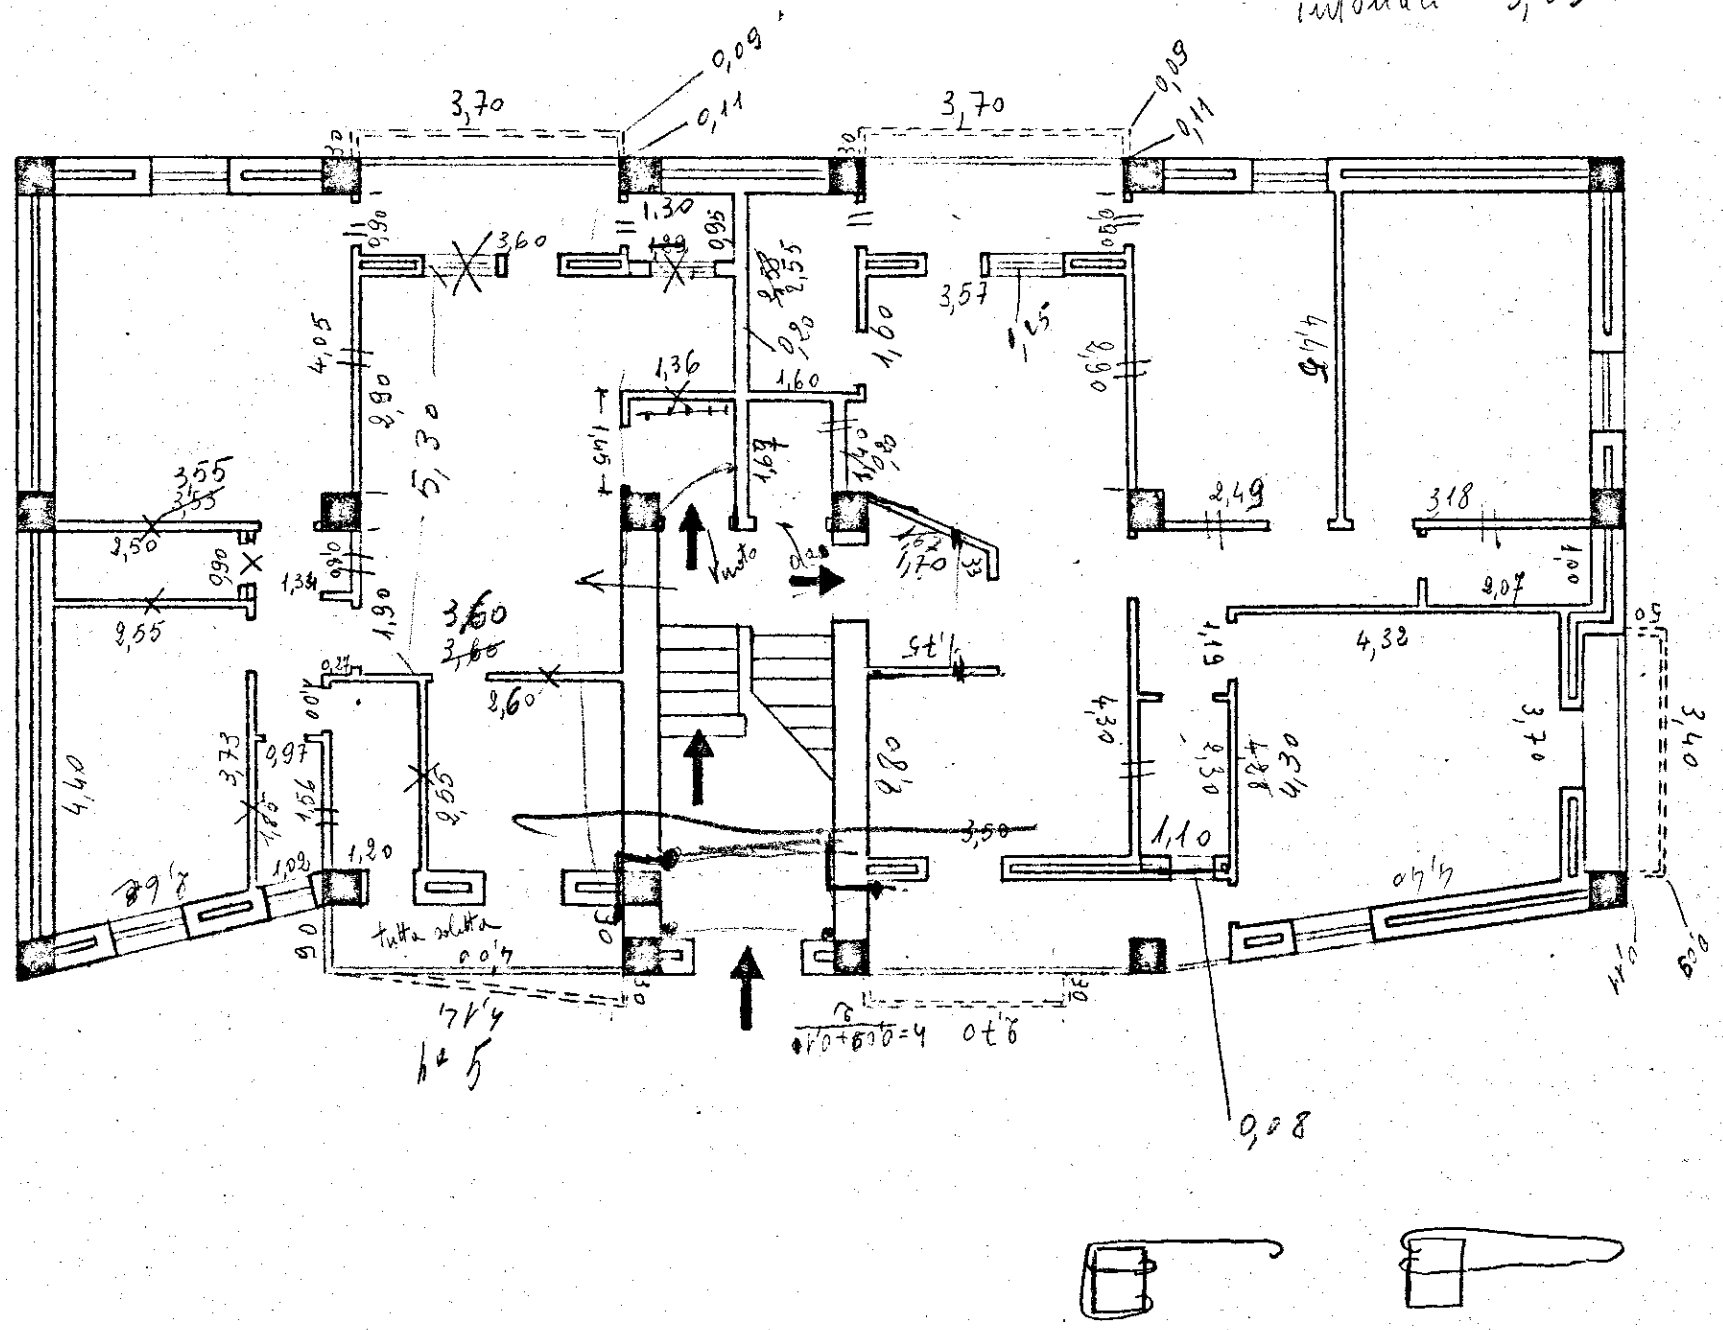
h = 3,10 misura come il piano rialzato; intonaci 3,05