



590
75
590

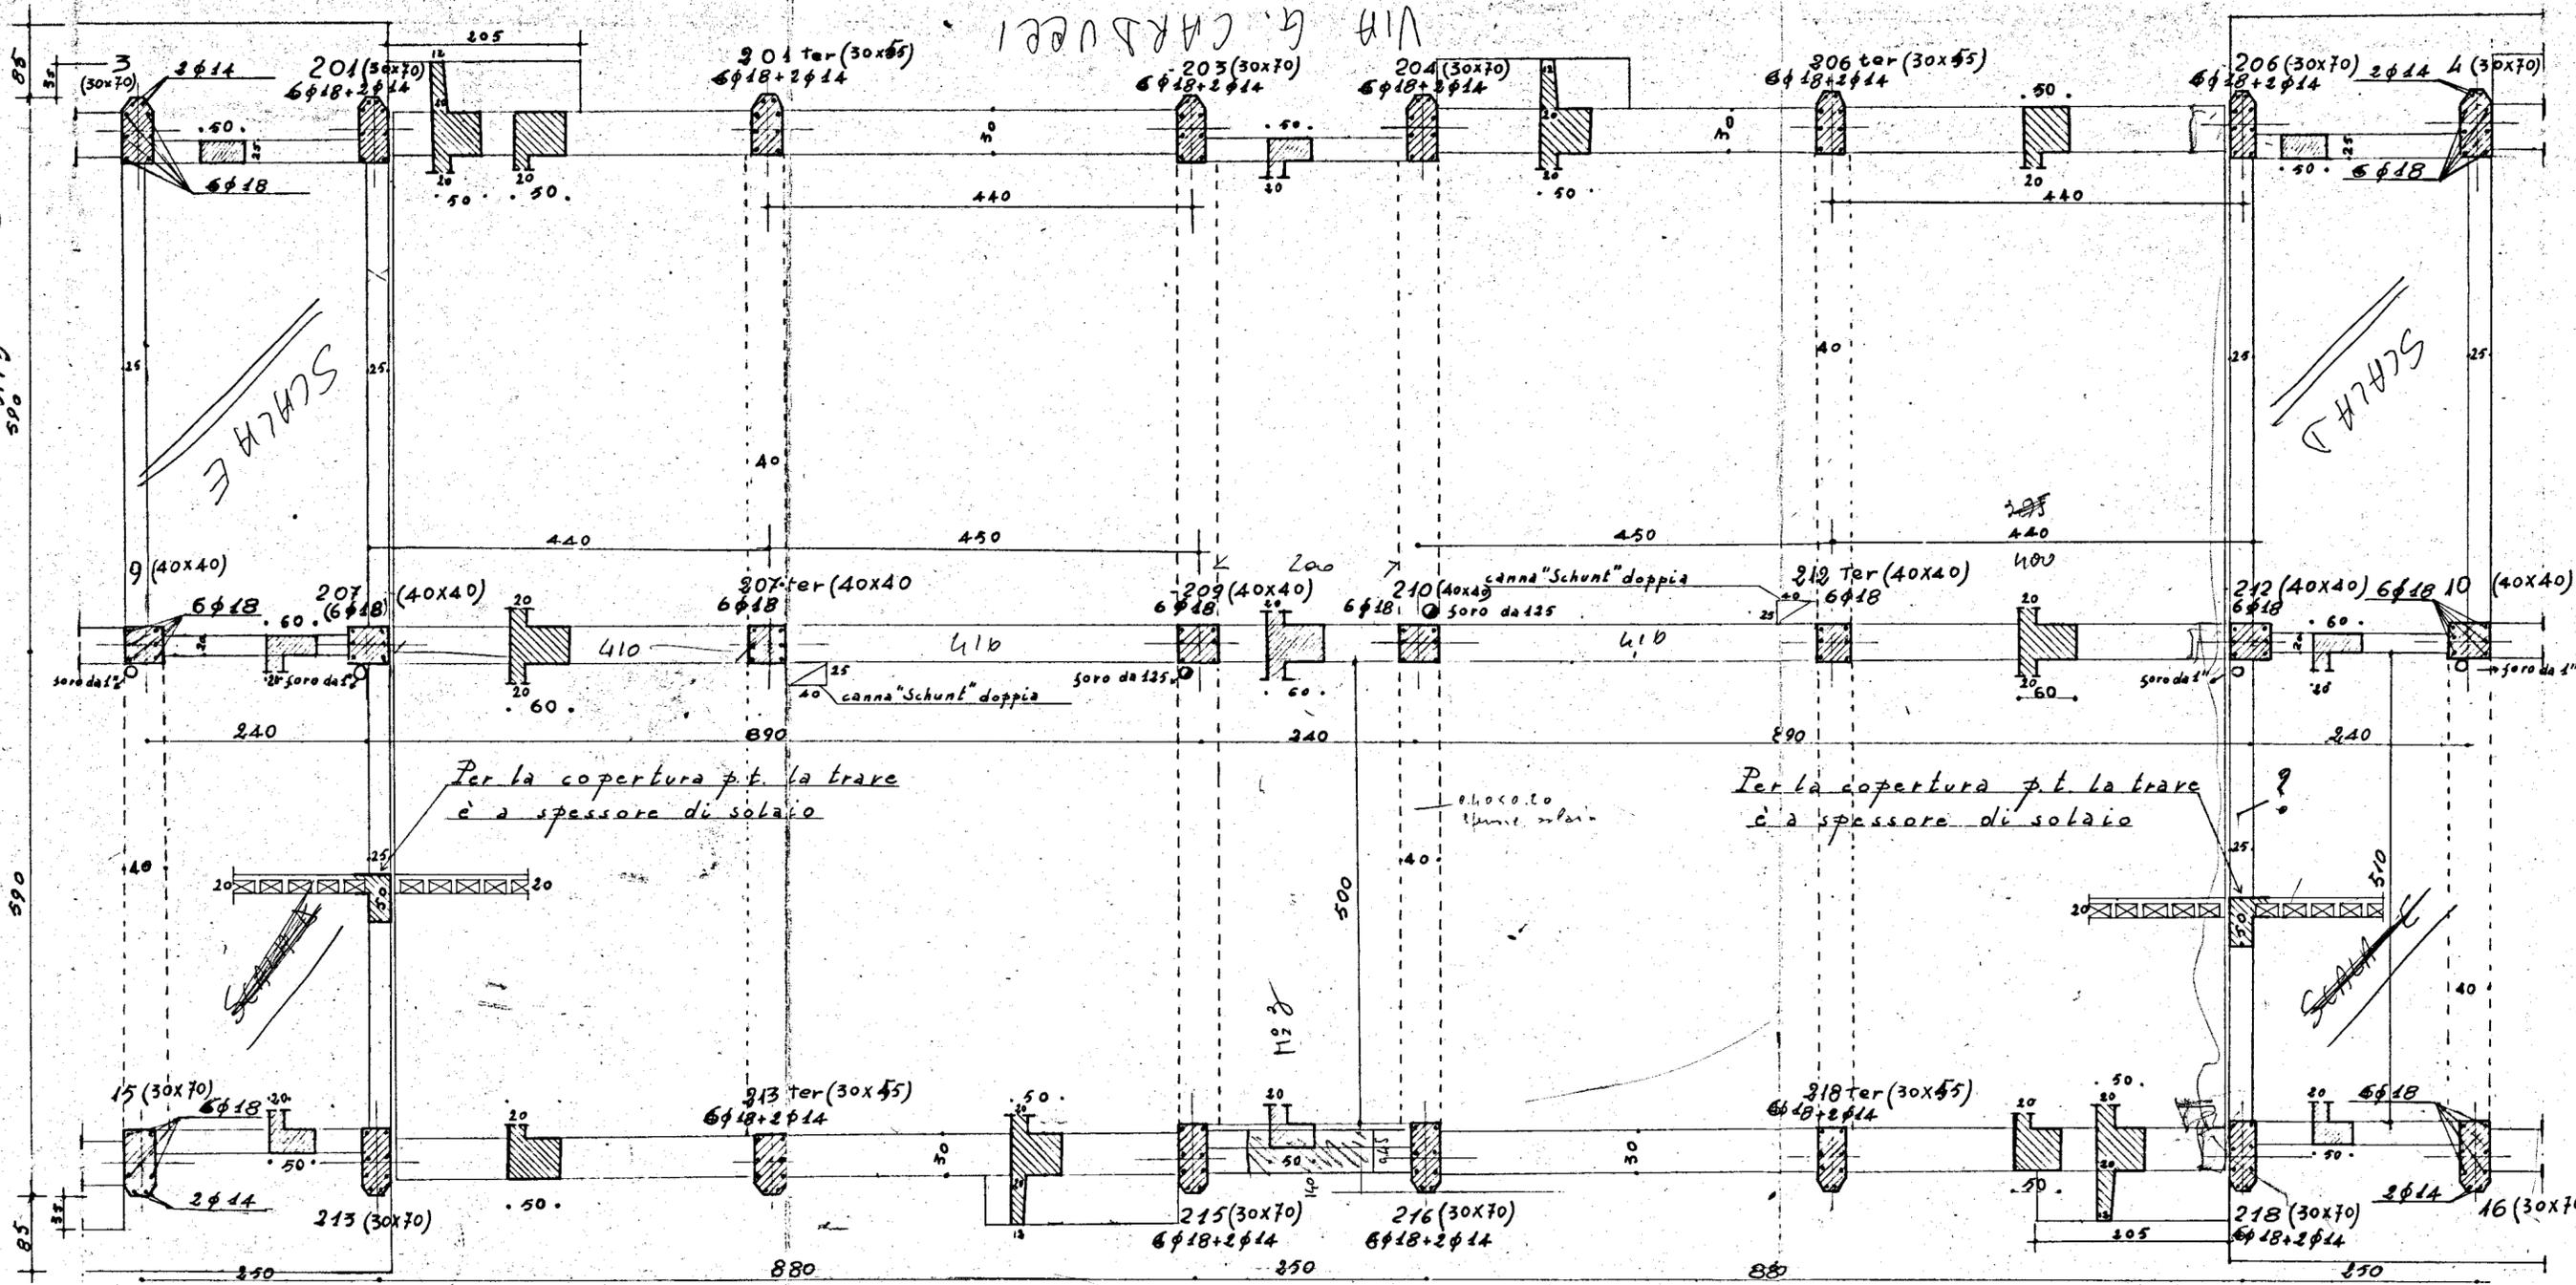

SCALA 1/50

SCALA 1/50

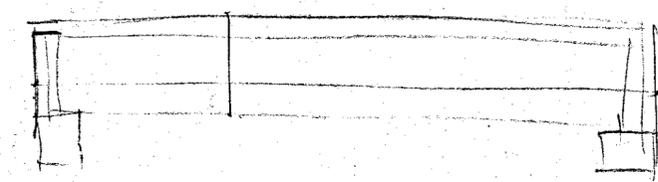

STUDIO TECNICO DOTT. ING. I. POTI		L'IMPRESA	
REDATTO: ING. I. POTI e A. MALDARI		IVIGI SARDELLA	
CALCESTRUZZO R. 28 CEMENTO TIPO 500 FERRO A. G. 42	CASI POPOLARI in BRINDISI		TAV. N° 17
	8° LOTTO - QUARTIERE C.I.P.		
	ELEMENTO C		
CARPENTERIA COPERTURA		SCALA 1:50	
PIANO TIPO			