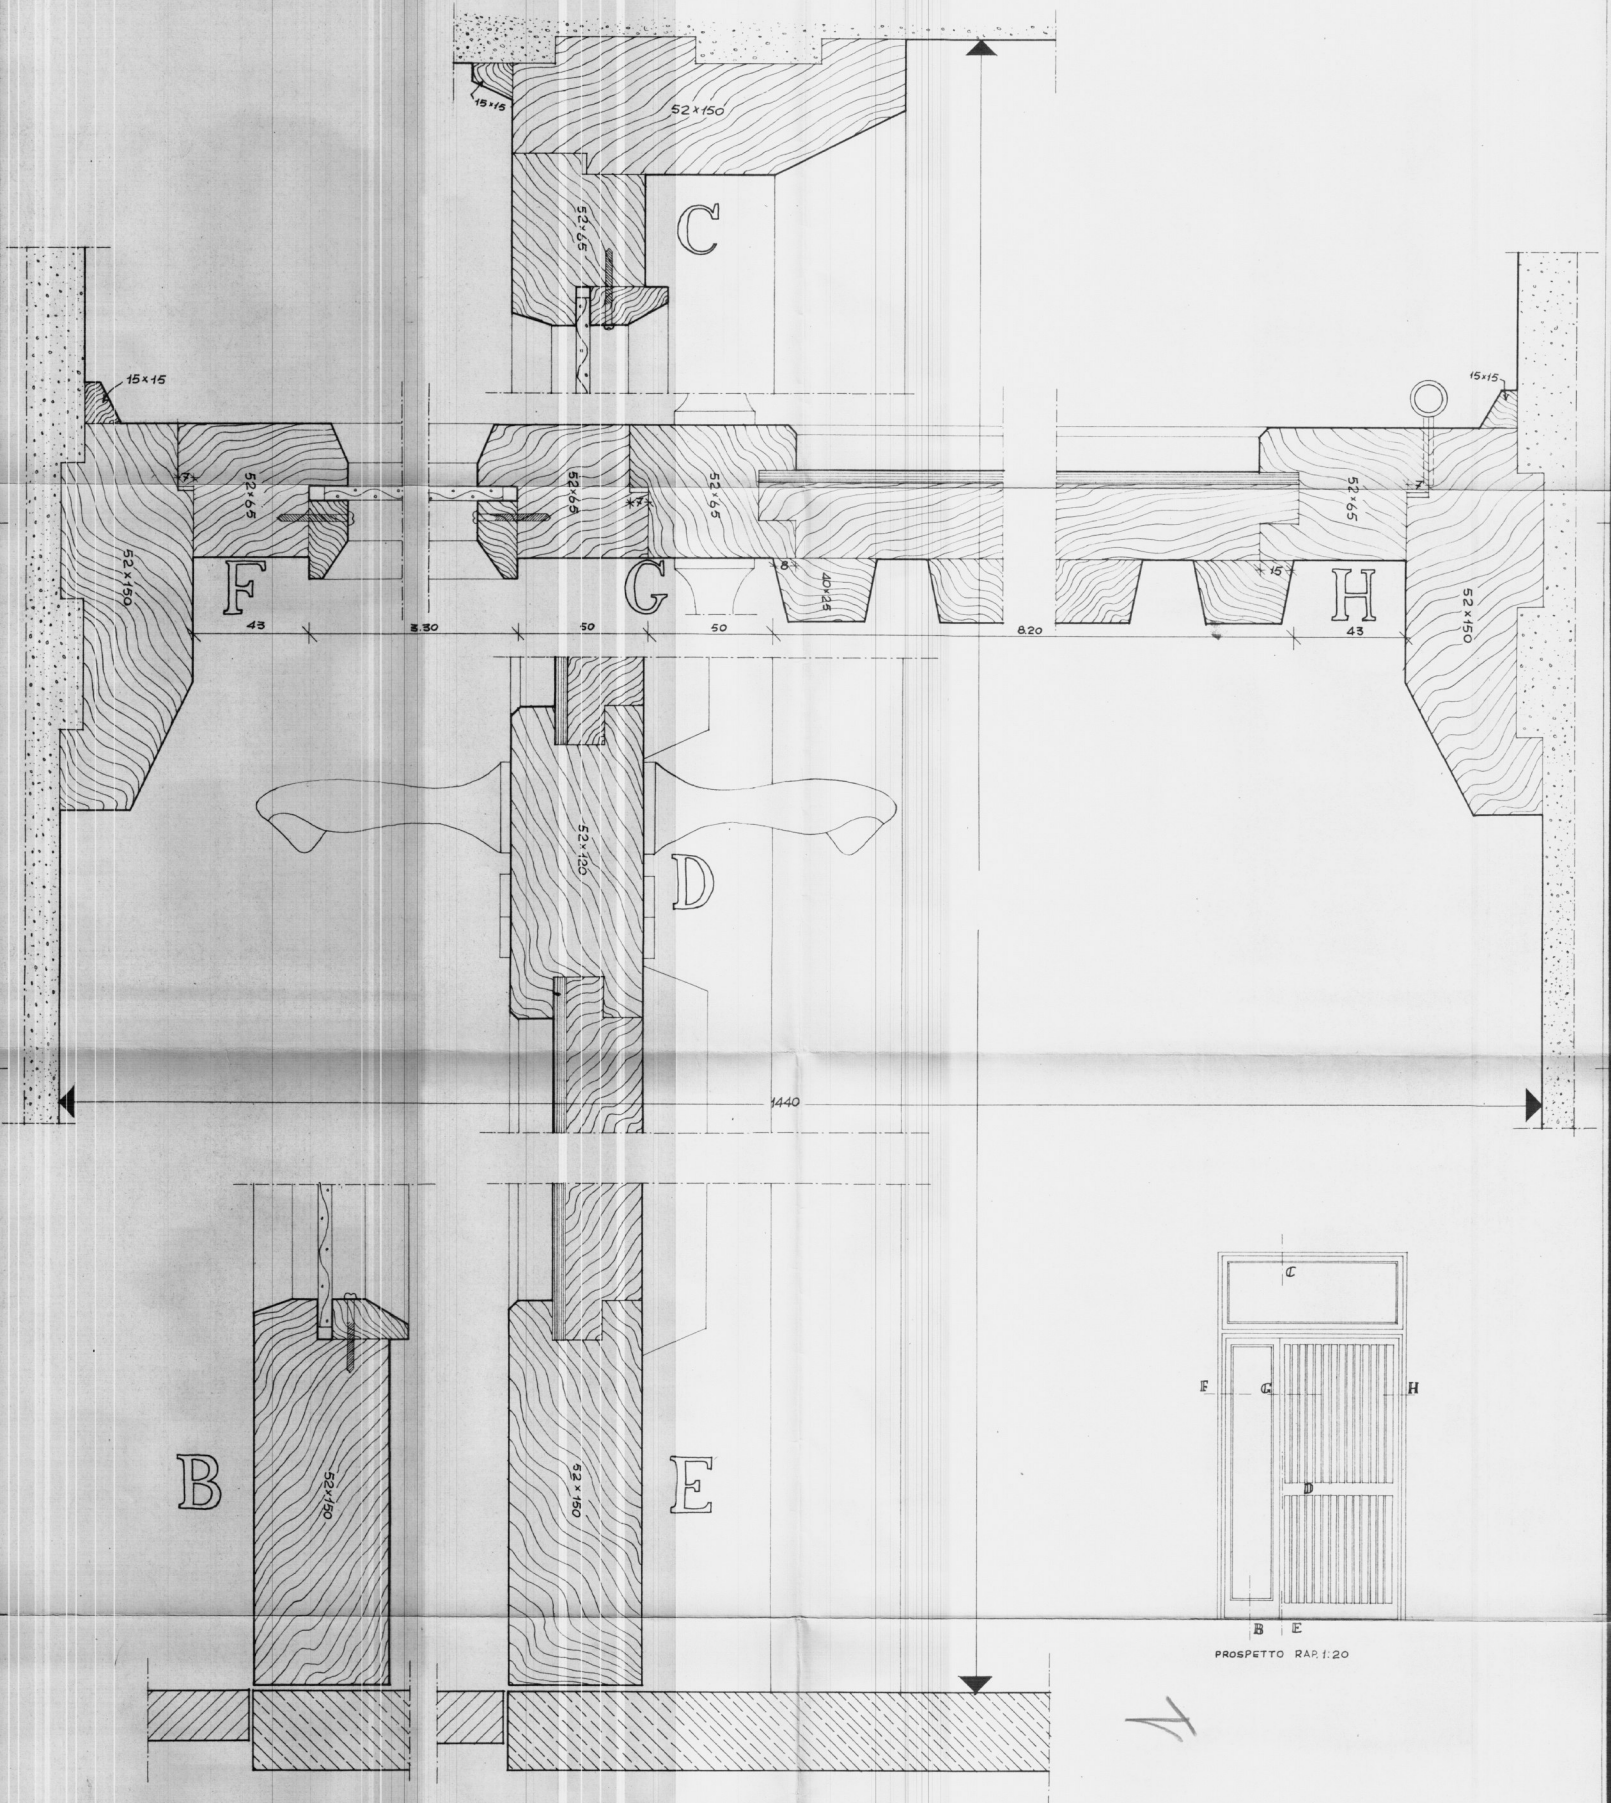


PROSPETTO RAP. 1:20

STUDIO ARCHITETTI INGEGNERI - ROMA, 33 VIA RUBICONE	
GESTIONE INA-CASA ISTITUTO PER LE CASE POPOLARI NUCLEO EDILIZIO IN COMUNE DI S. PIETRO VERBOTICO BRINDISI	data 20-3-1958 eggr. n.°
PORTONCINO D'INGRESSO	dis. n.°
scala 1:1 progettista ARCH. CARLO CHIARINI ARCH. CARLO AFRONIMO ARCH. MARCELLO GIRELLI ING. BALDO DE ROSSI ING. L. POTI	dis. F.D.P.

101