CASE POPOLARI IN FASANO - LEGGE 640 - ESERC. 1953/54 e 54/55

RAPP. 1:50

LEGGENDA

Salti del piano di spiccato
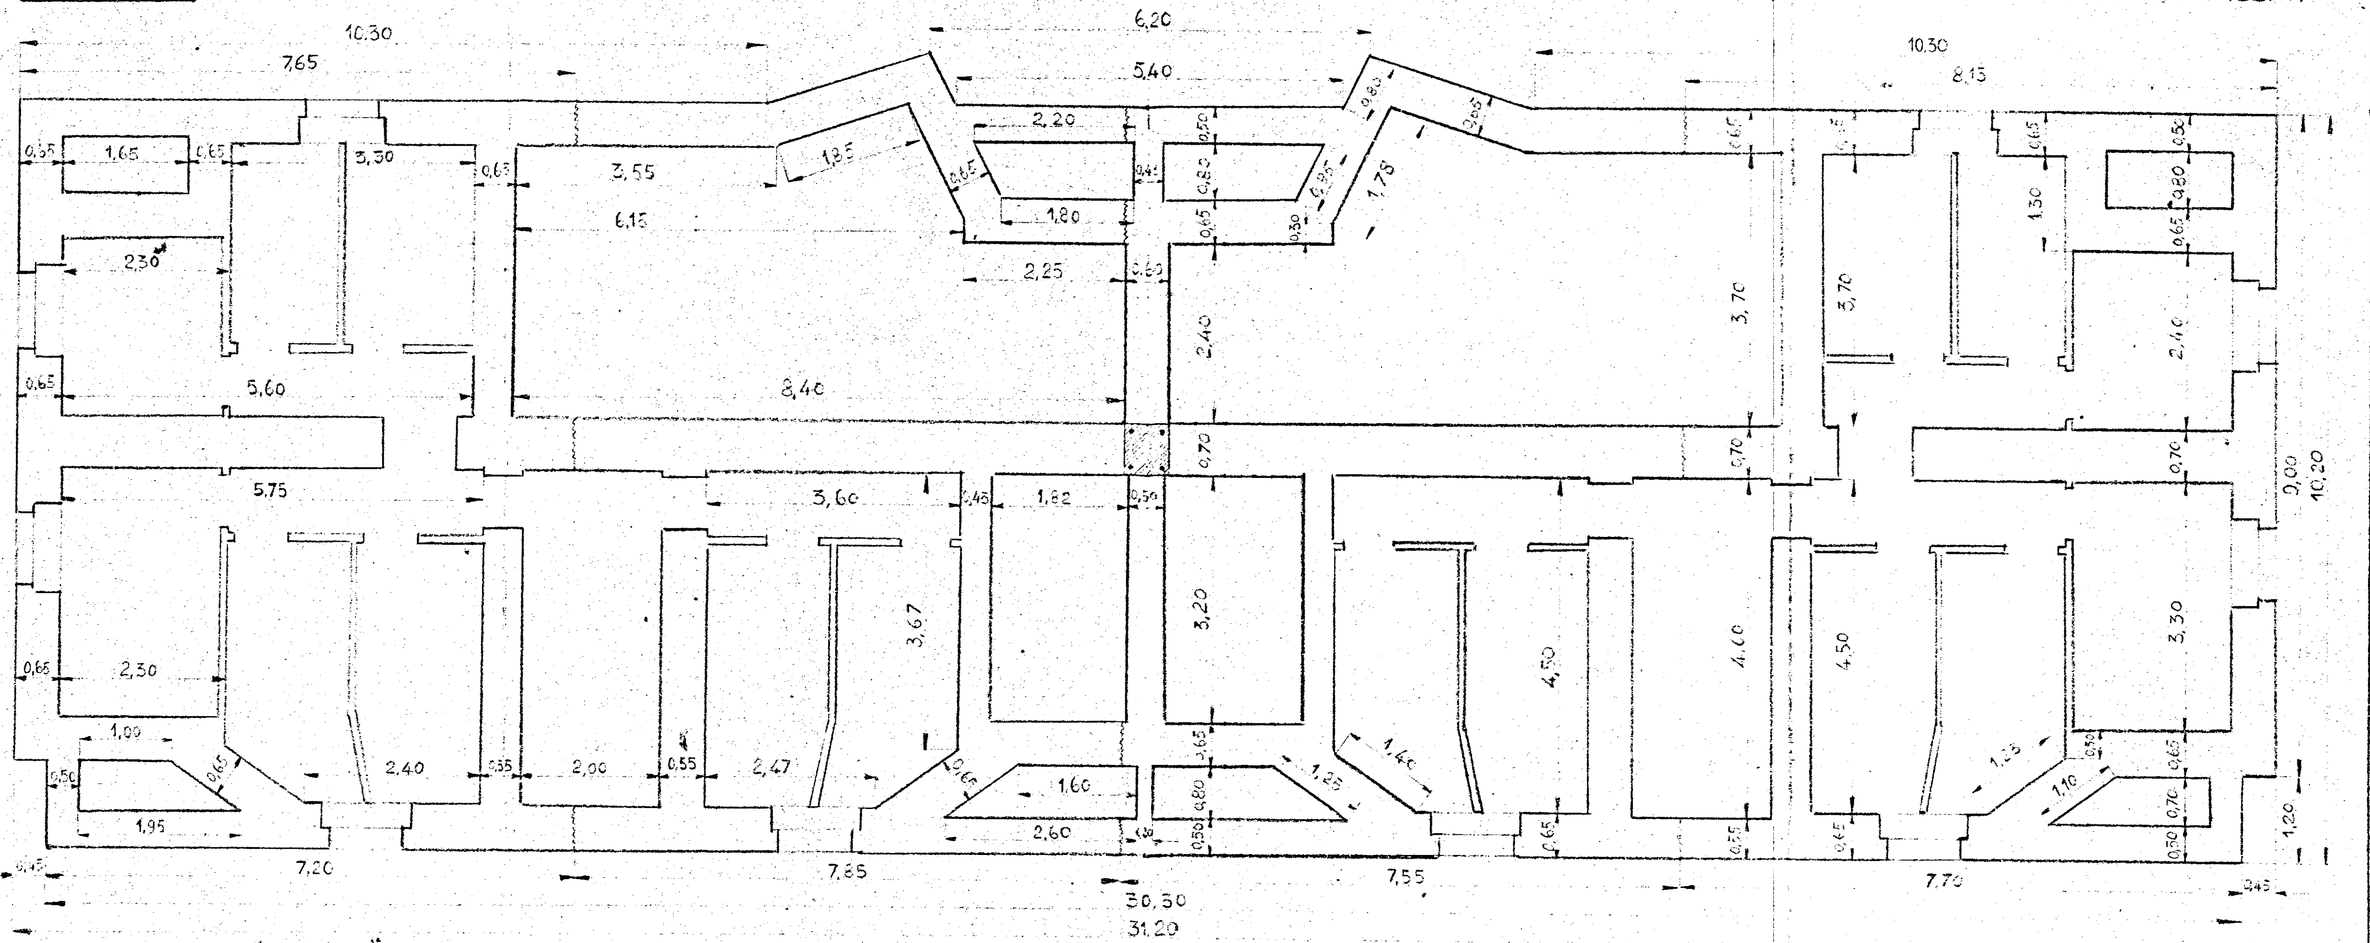
PIANTA ZOCCOLO DI PIETRAME E MURATURA
TUFO SCANTINATO E MURI INTERNI CORRISPONDENTI