




|                                               |                   |                    |                   |                                    |       |
|-----------------------------------------------|-------------------|--------------------|-------------------|------------------------------------|-------|
| GESTIONE CASE LAVORATORI<br>(legge 14-2-1963) |                   | Intervento N° 1312 |                   | stazione appaltante<br>I. A. C. P. |       |
| QUARTIERE S. ELIA BRINDISI                    |                   | data               |                   | agg.                               |       |
| LOTTO A <sub>2</sub> edifici tipo D n. 5-8-9  |                   | agg.               |                   | archivio                           |       |
| 1:100                                         |                   | note               |                   | visto                              |       |
| EDILIZIA                                      | Ing. O. Angelini  | STRUTTURE          | Ing. F. Piro      |                                    |       |
| EDILIZIA                                      | Ing. M. Bolognese | IMPIANTI           | Ing. P. Fabretti  |                                    |       |
| EDILIZIA                                      | Ing. U. Lonocce   | PROGRAMMAZ.        | Ing. A. Maldari   |                                    |       |
| EDILIZIA                                      | Ing. I. Perrelli  | PROGRAMMAZ.        | Ing. L. Poli      |                                    |       |
| EDILIZIA                                      | Ing. L. Poli      | PROGRAMMAZ.        | Ing. E. Romanazzi |                                    |       |
| EDILIZIA                                      | Ar. F. Pignatelli | COORDINATORE       | Ing. A. Maldari   |                                    |       |
| EDILIZIA                                      | Ar. G. Pinto      | DIREZIONE LL.      | I. A. C. P.       |                                    |       |
| STRUTTURE                                     | Ing. F. D'Alonzo  |                    |                   | controllo                          | visto |

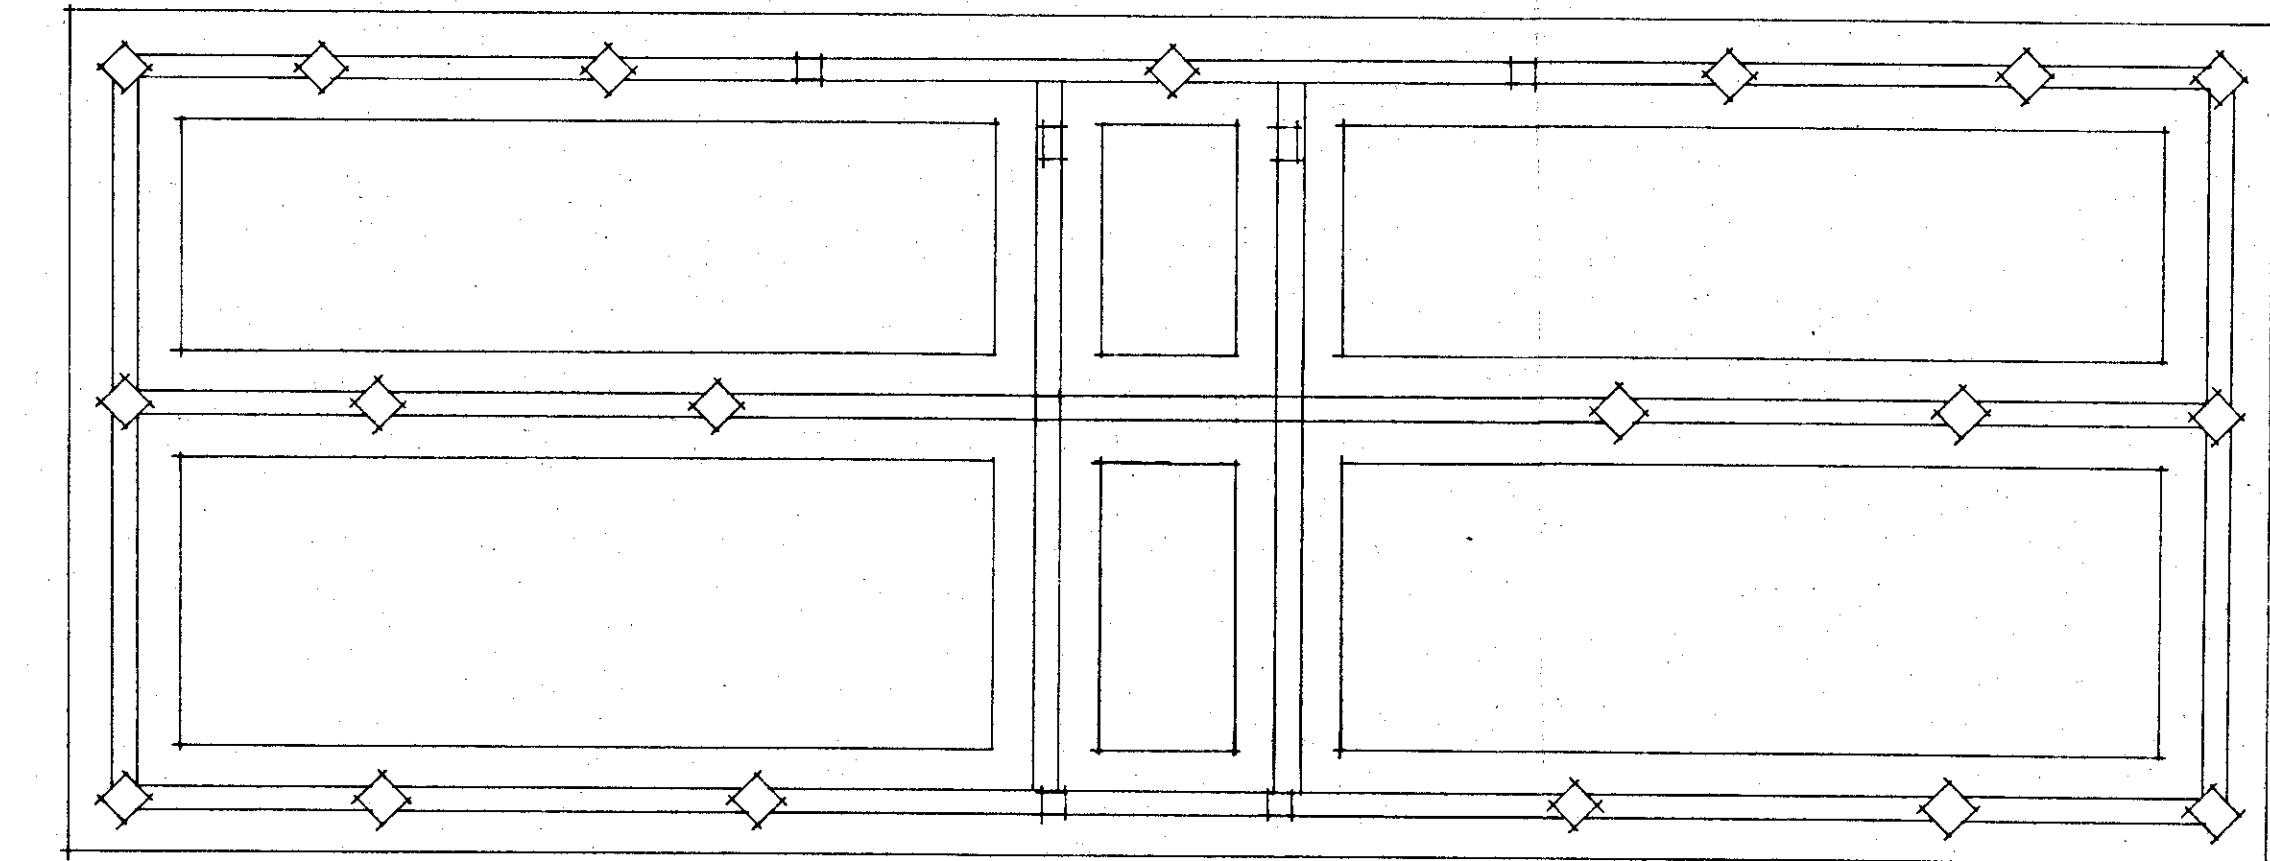


PIANTA FONDAZIONI

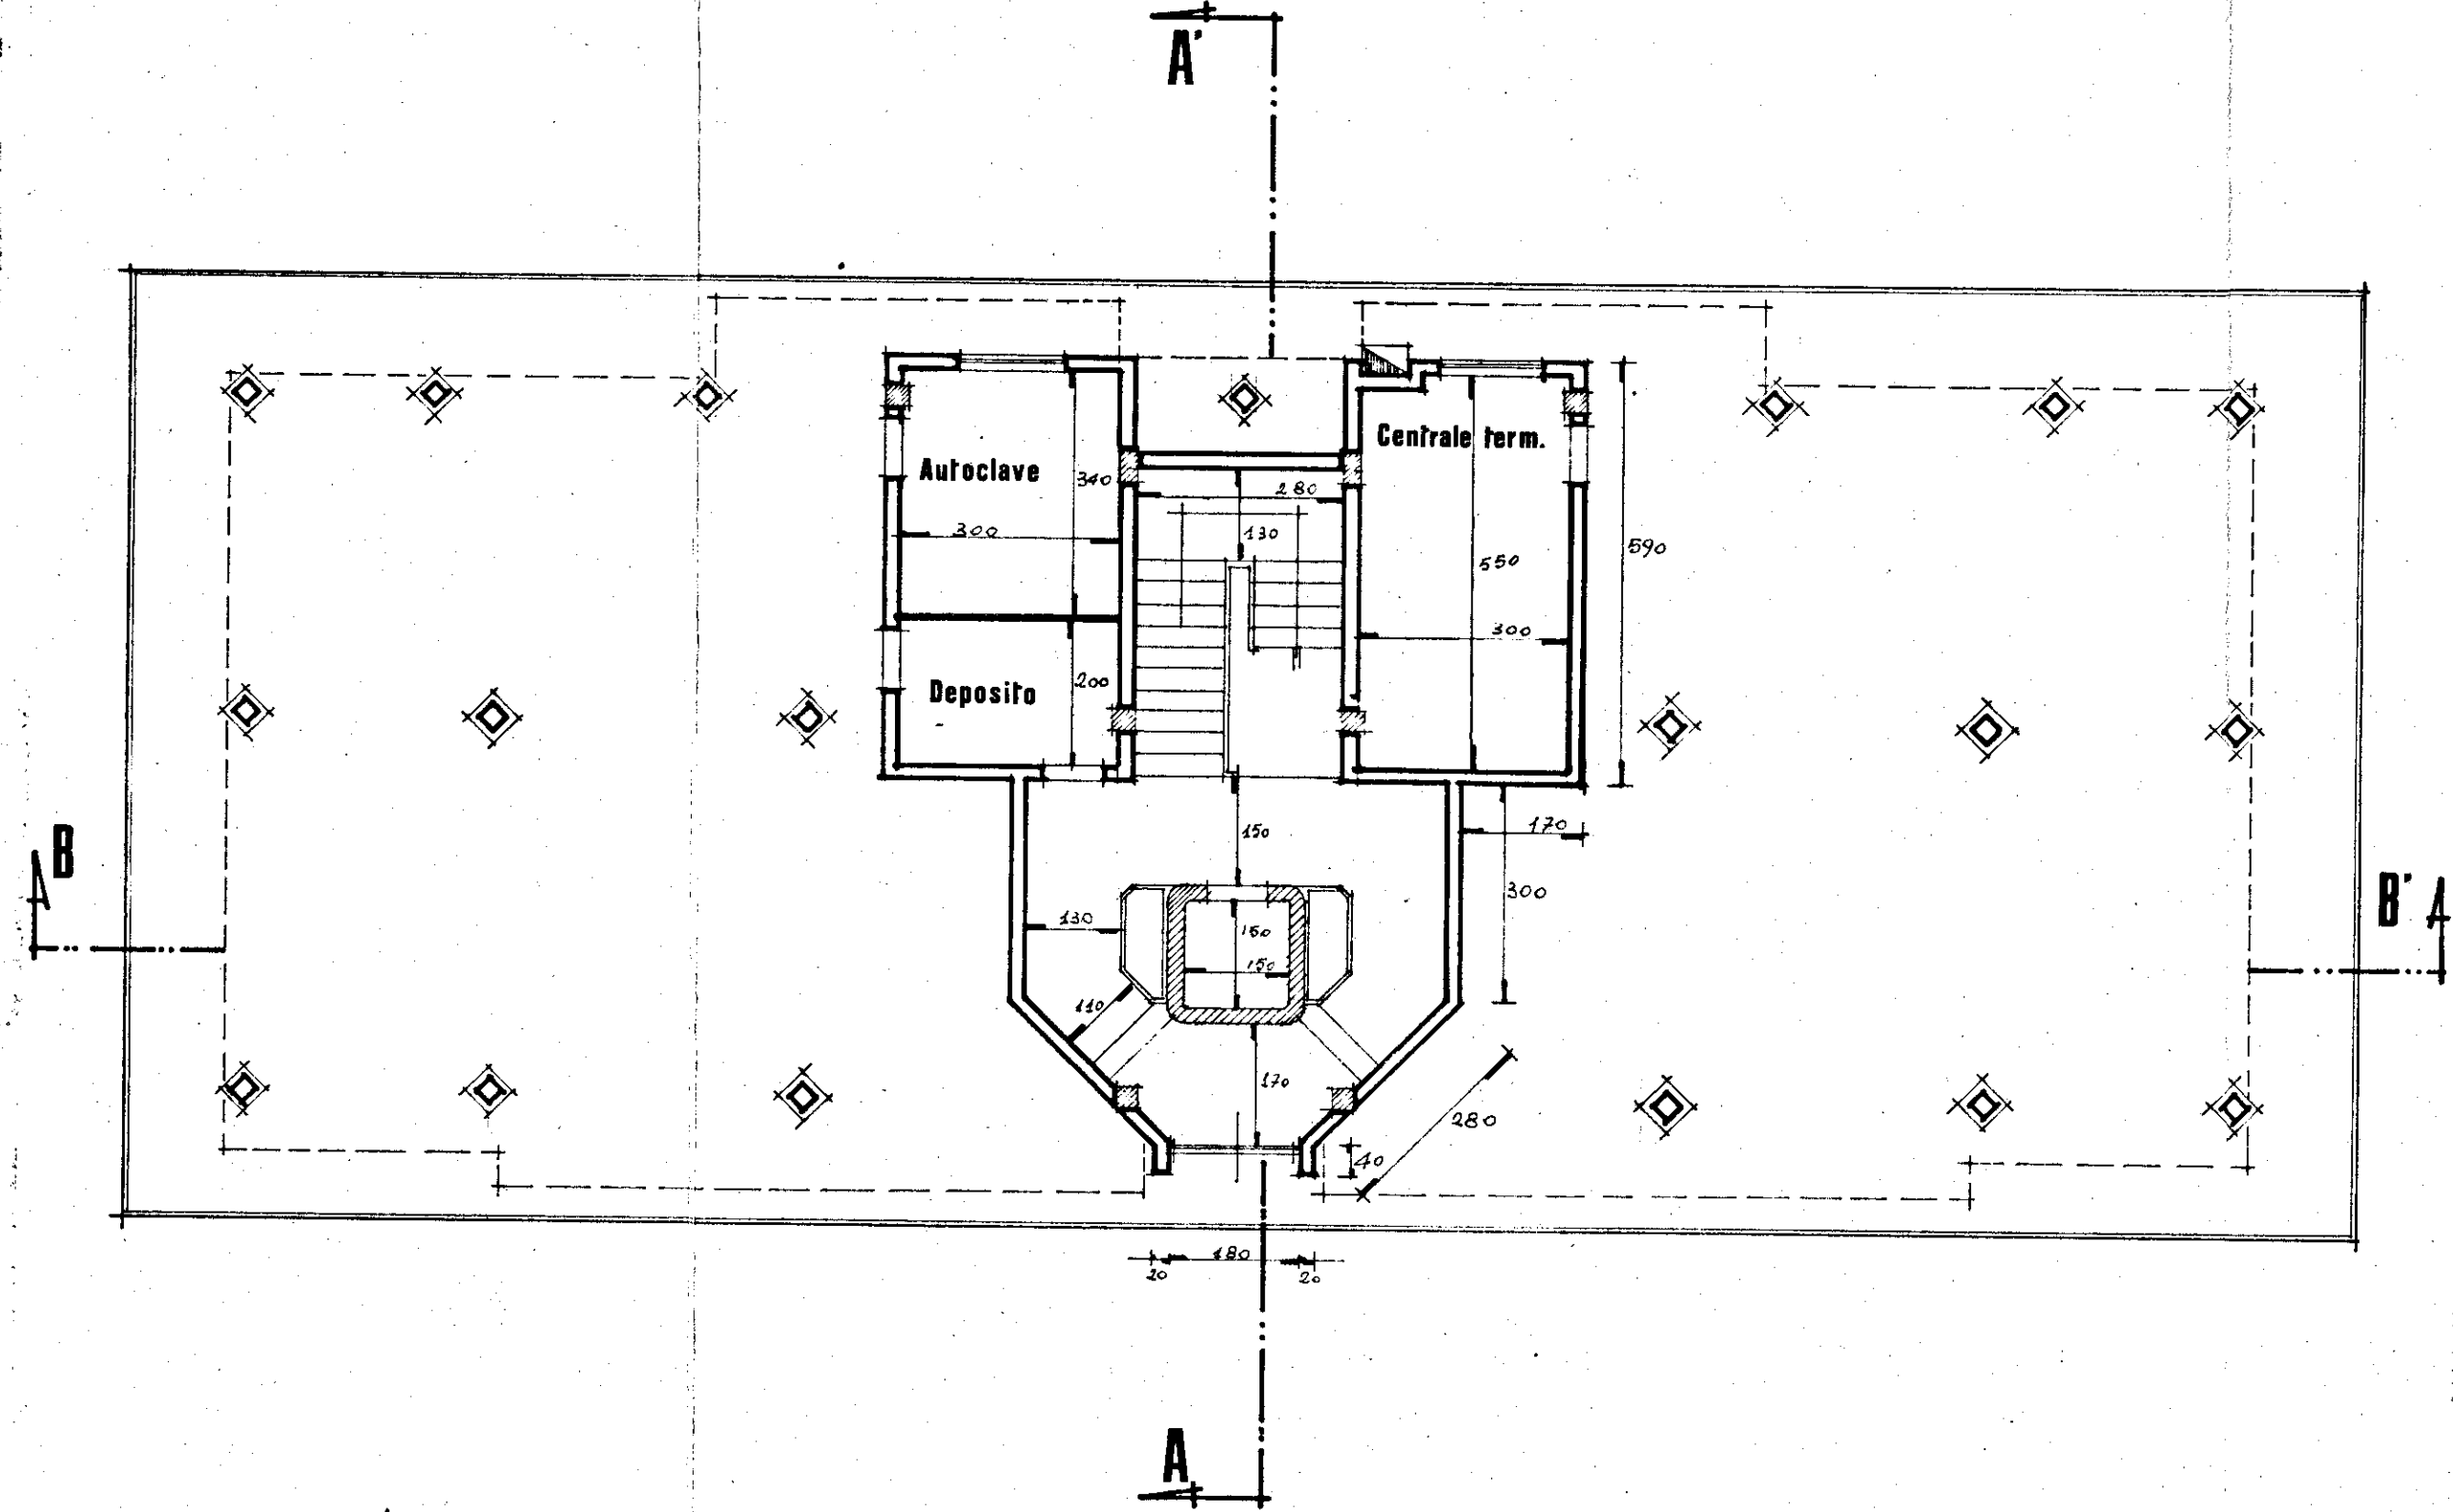



PIANO TERRA  
( PALAZZINA ISOLATA )

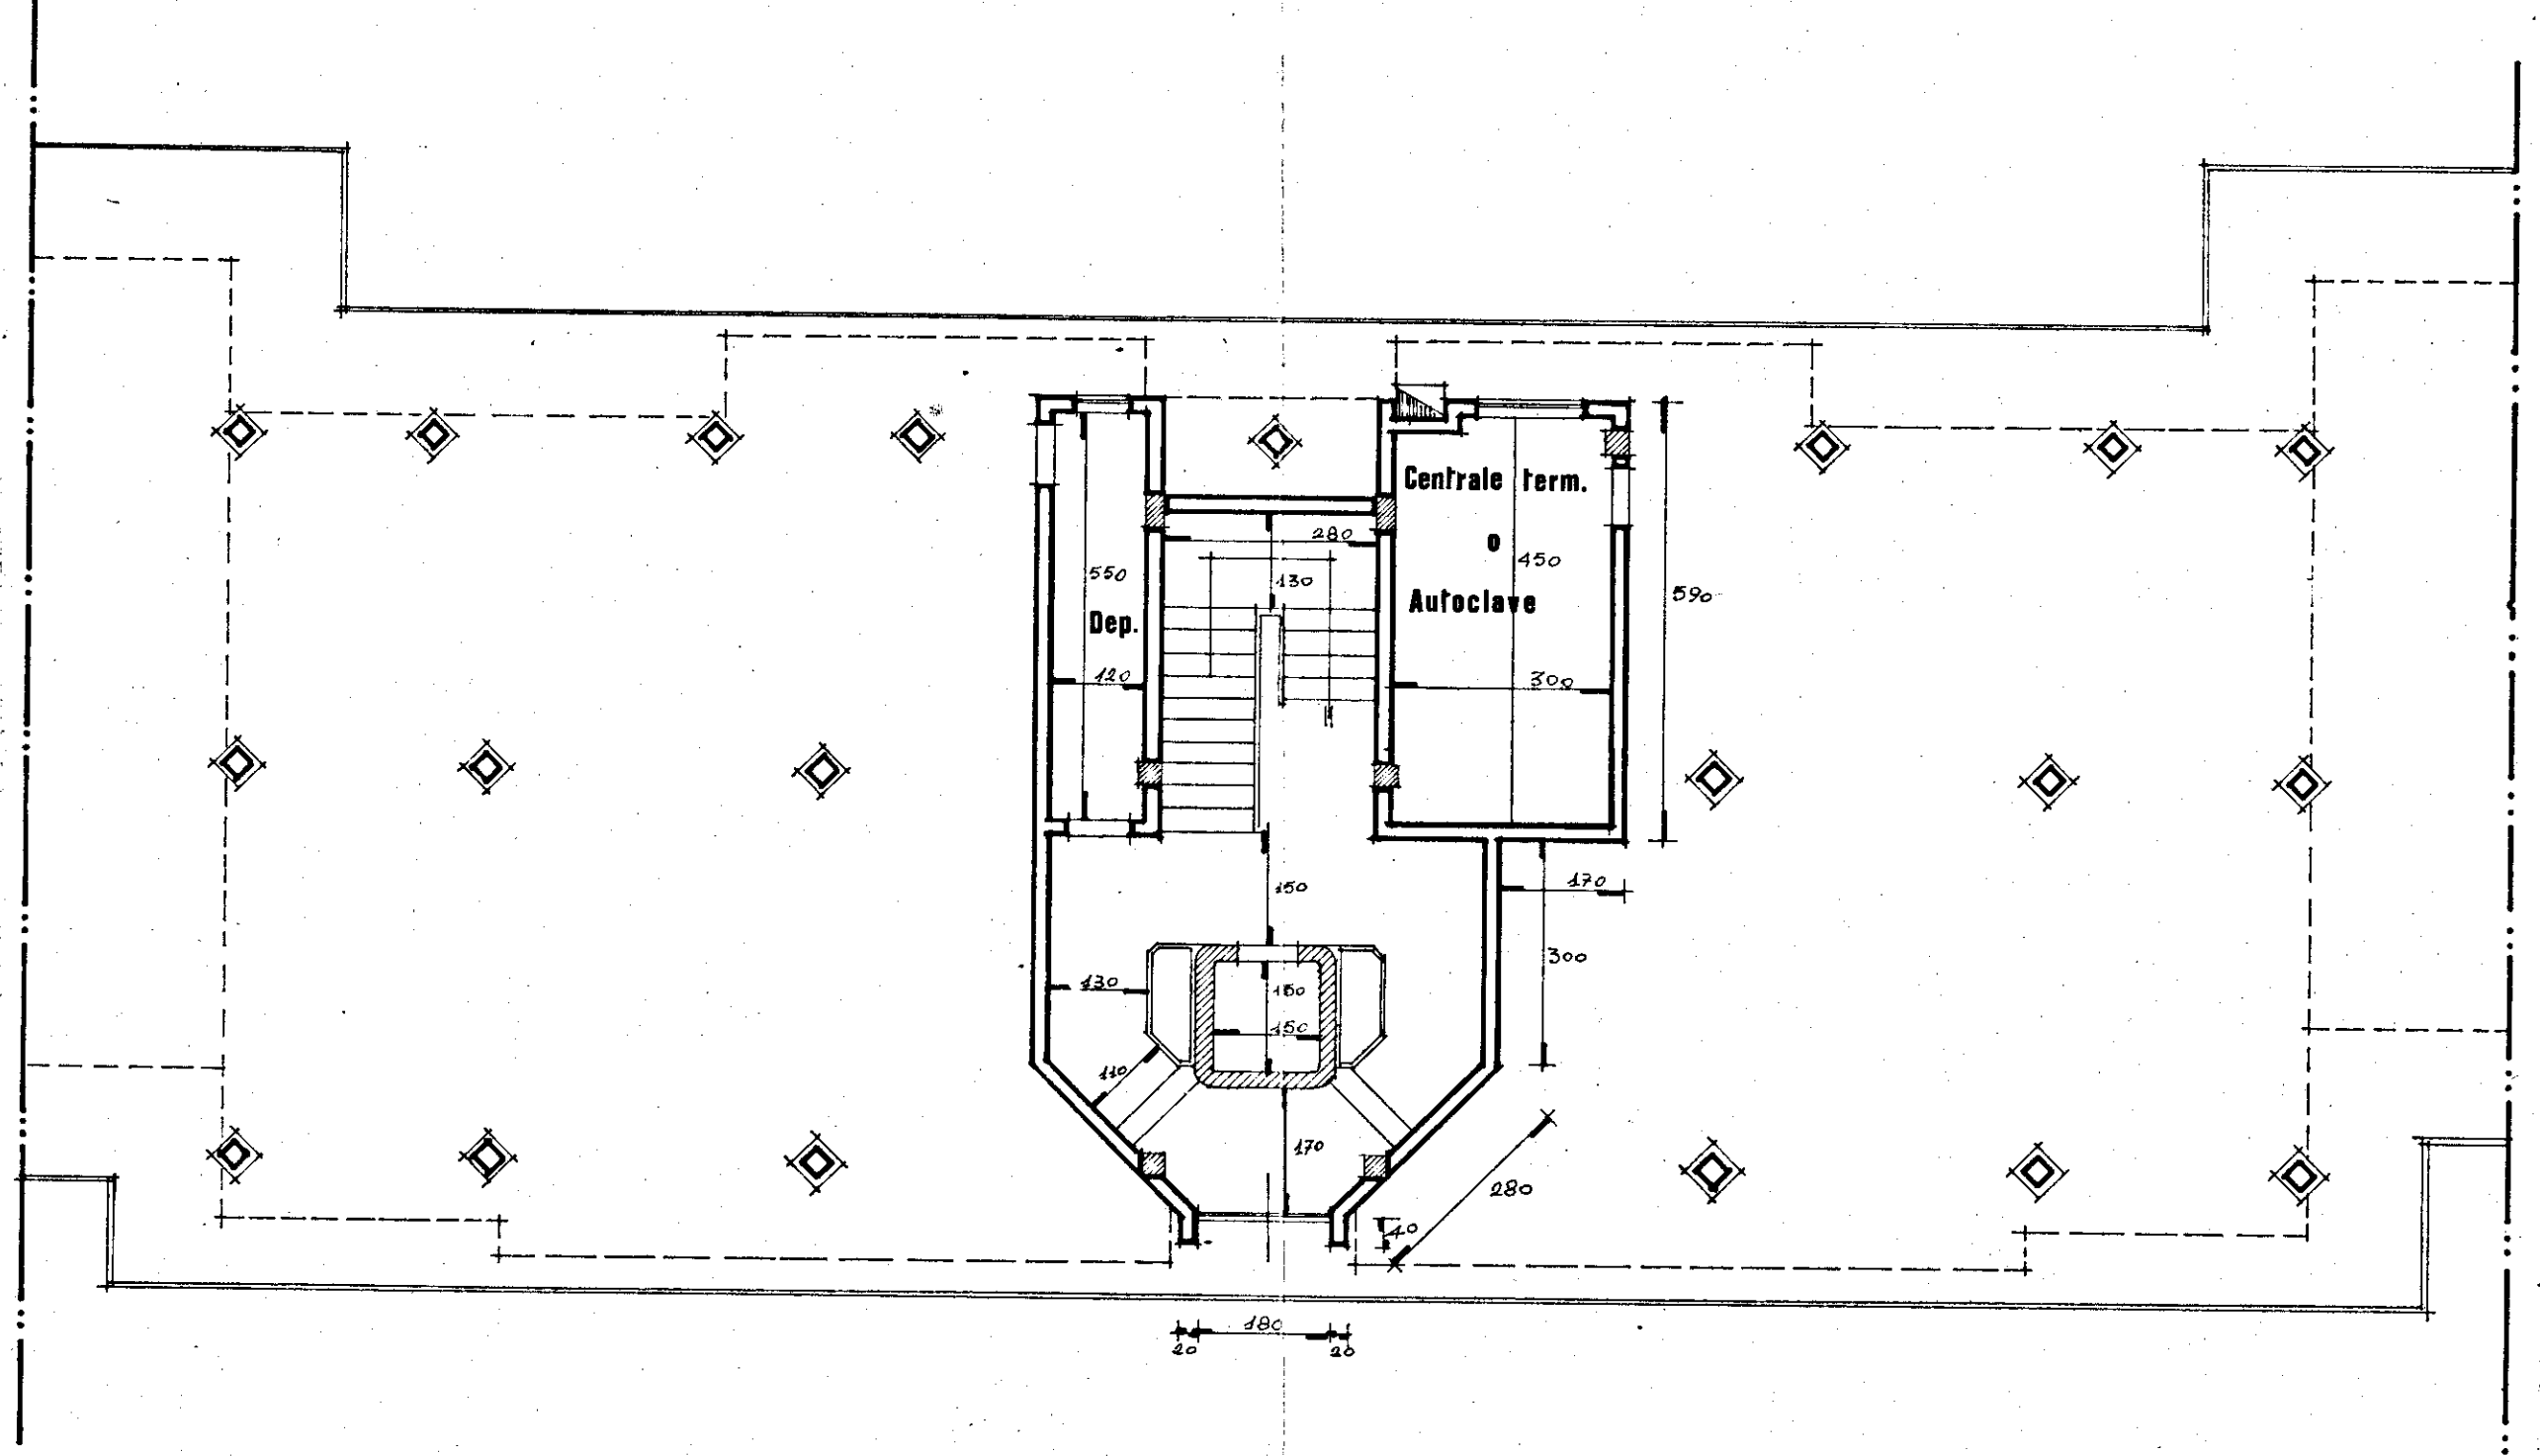

PIANO TERRA  
( VARIANTE PER PALAZZINA IN LINEA )

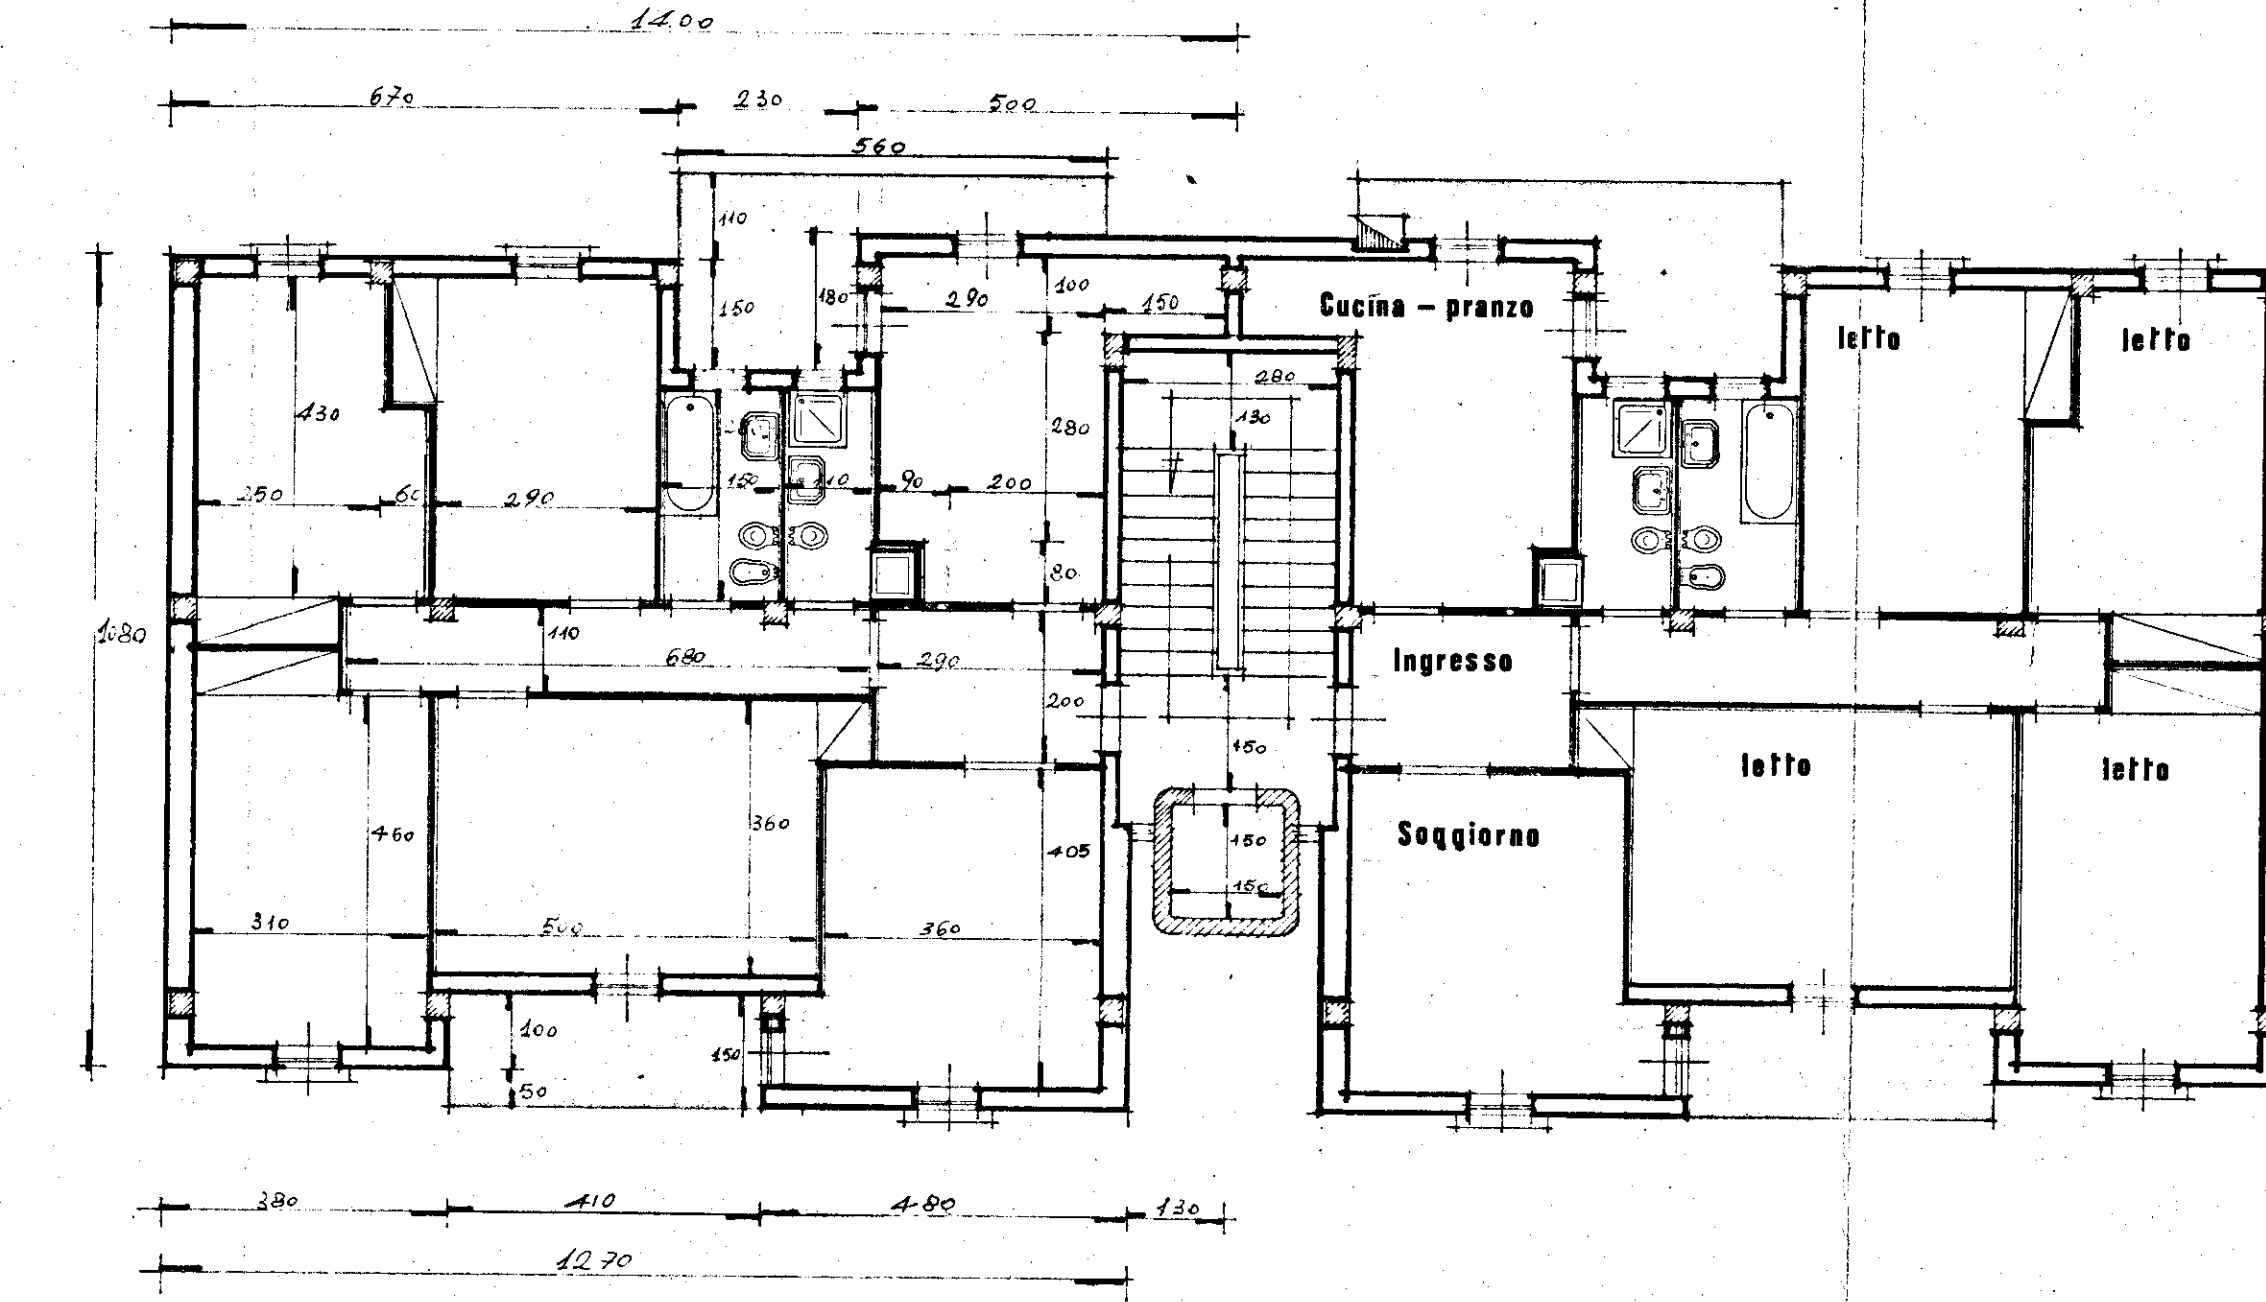

PIANO TIPO ( 1-2-3-4-5 )

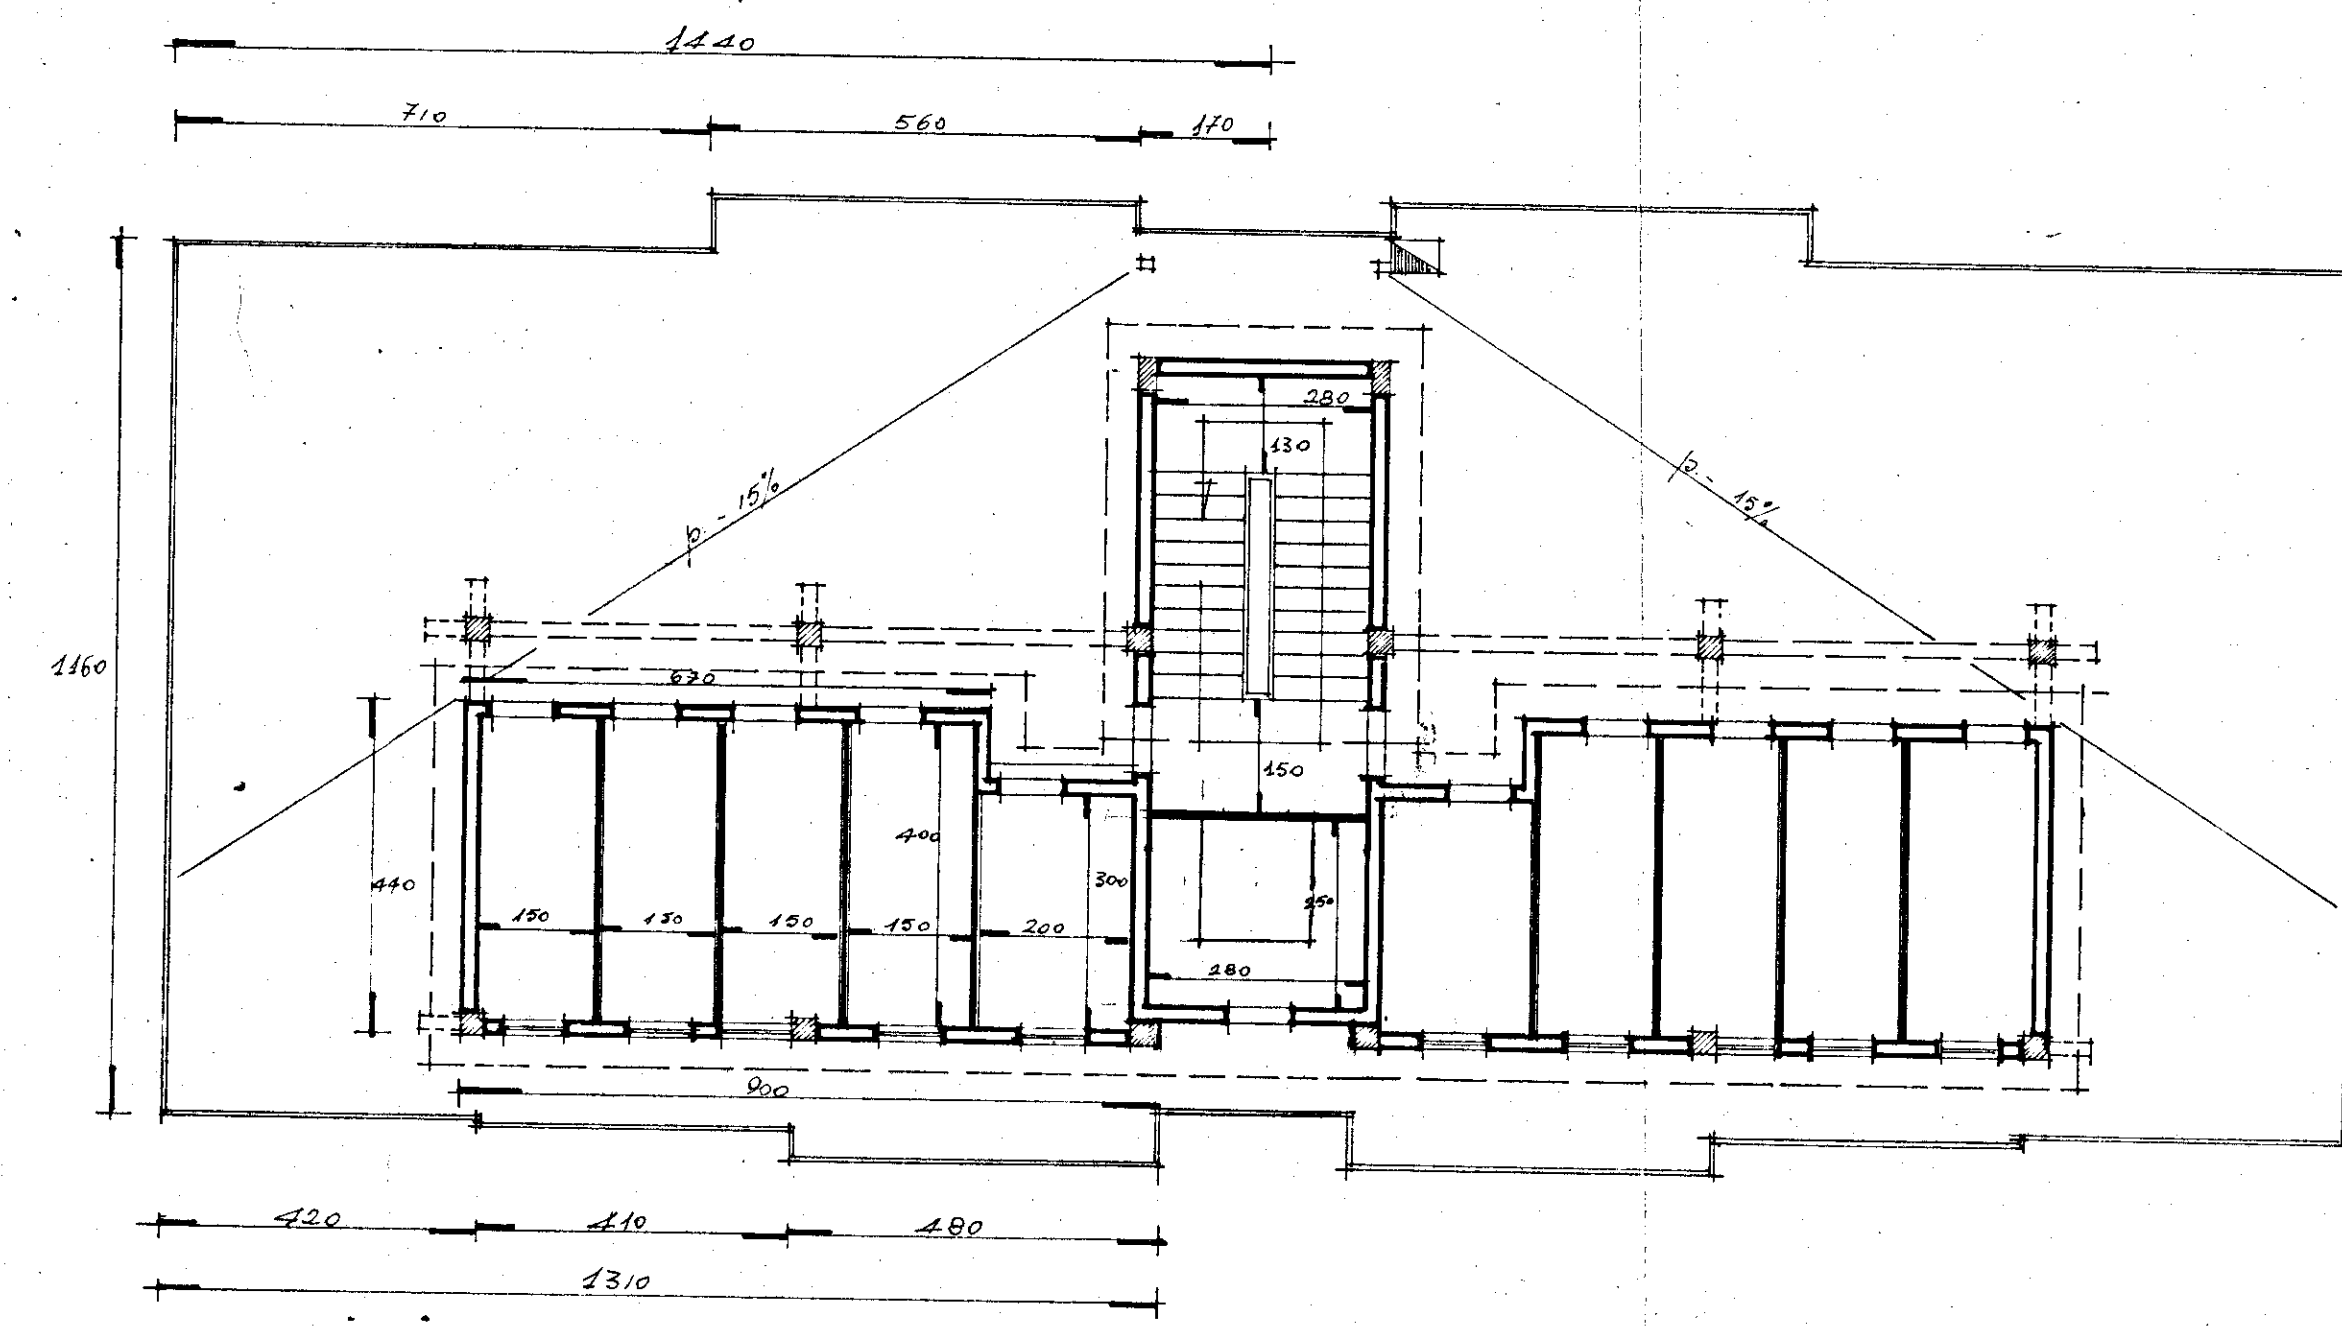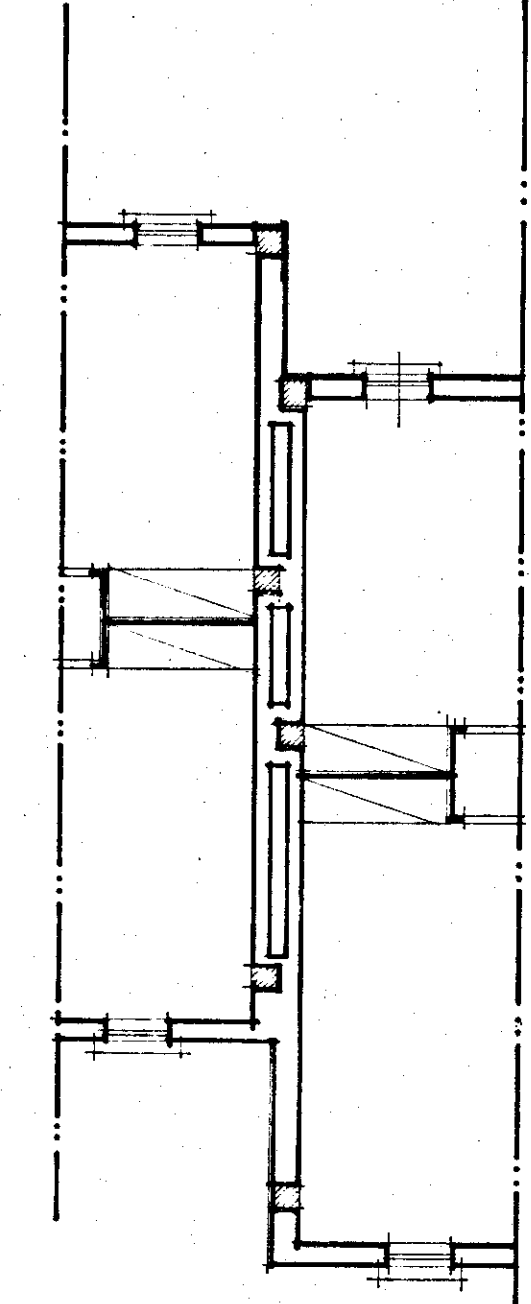

PIANO TERRAZZA