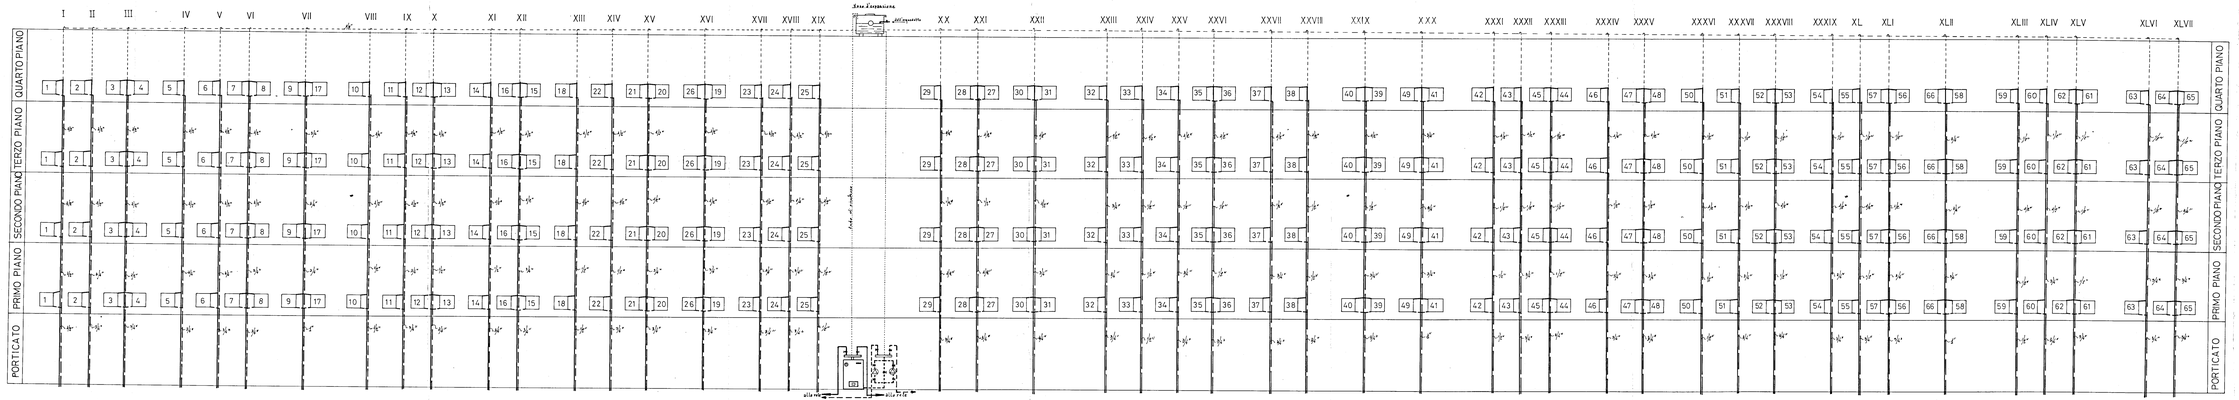

IMPRESA Corrado Geom Glauco - Corso Roma, 10 - Brindisi -

IMPIANTO DI RISCALDAMENTO
Lotto 45 - Quartiere S. ELIA
Committente: I.A.C.P. - Brindisi =

= SCHEMA DI MONTAGGIO =

Il Direttore dei Lavori
Geom. Angelo Bruno

Corrado Geom. GLAUCO - BRINDISI