


ISTITUTO AUTONOMO CASE POPOLARI PER LA PROVINCIA DI BRINDISI

PROGETTO CASE POPOLARI (LEGGE 640) TIPO B

Scala 1:100

PROSPETTO LATO SCALE

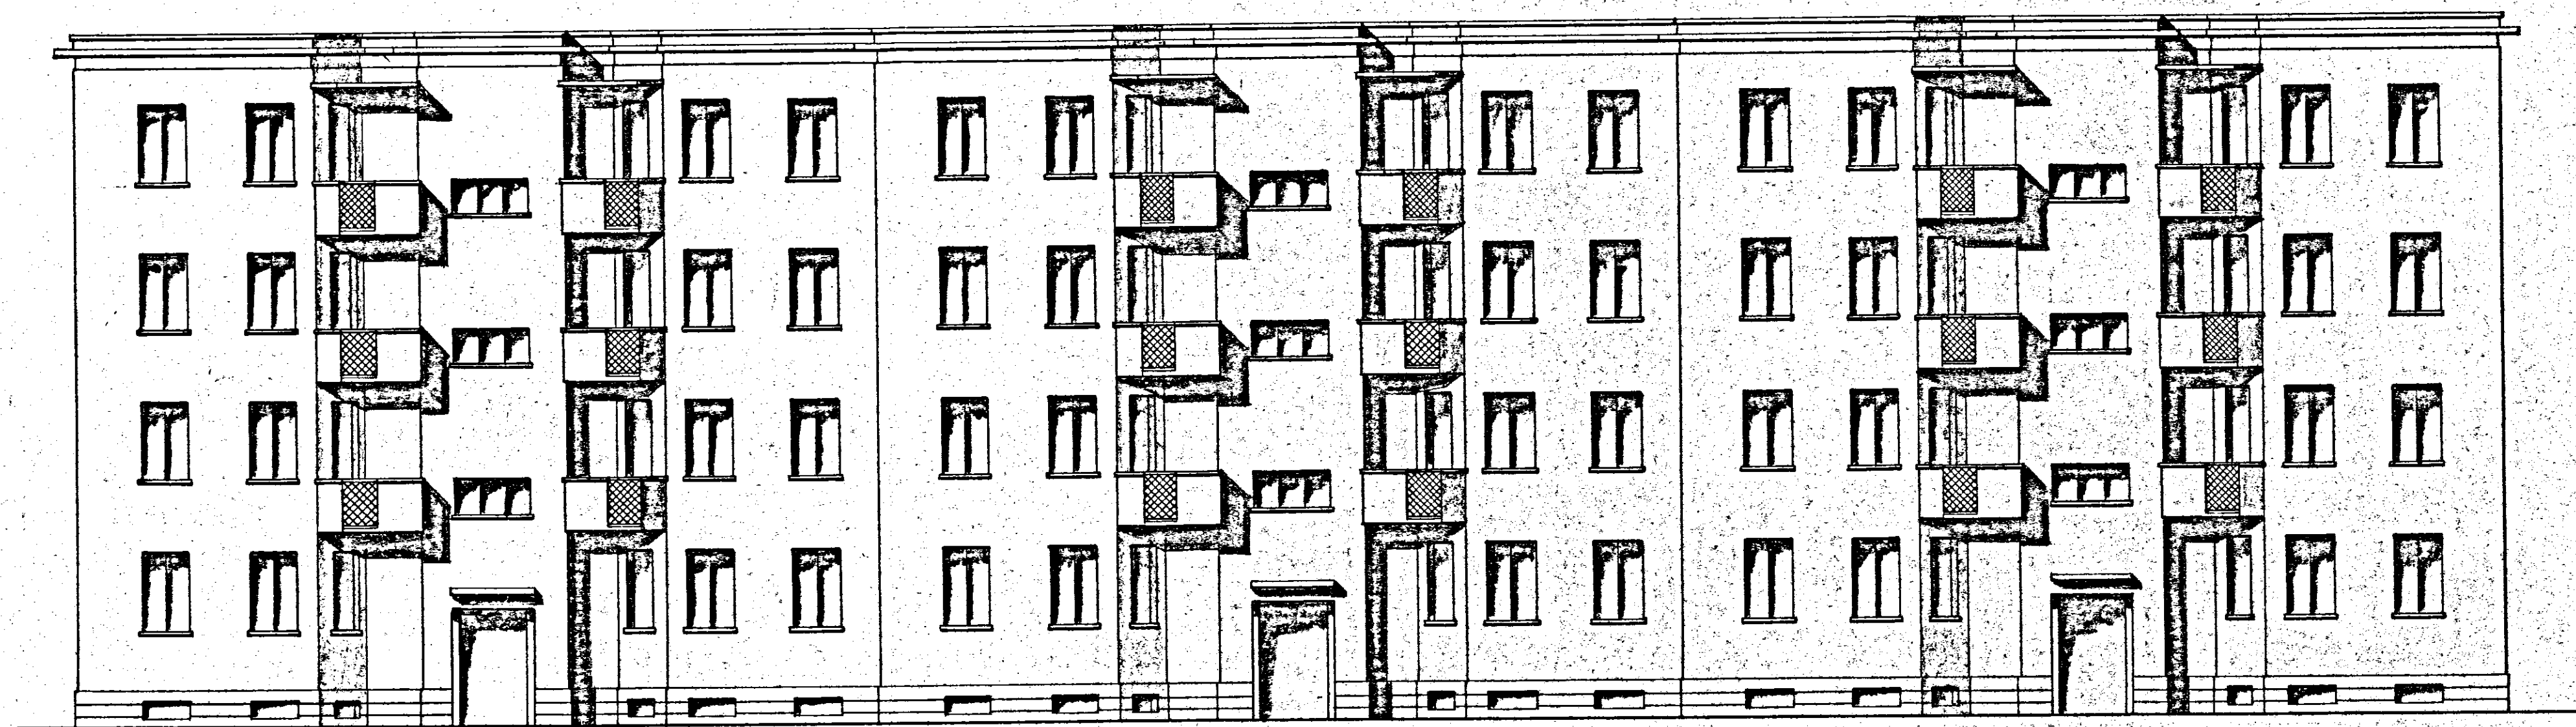

PROSPETTO POSTERIORE

