




Costruzione di Case Popolari in Brindisi - S. Elia Est -	
data:	Progetto: Ufficio Tecnico Case Popolari - Brindisi
Scala 1:25	Direttore Lavori: Ing. Antonio LONGO
	Calcolatore c.a.: Ing. Olindo ANGELINI
PARTICOLARI CARPENTERIA	
ARMATURA SCALE	
tav. n° 10	Impresa: Tommaso SARDELLA - FASANO - LOTTO G
Prescrizioni: Calcestruzzo: cls. Kg. 300 tipo 325 Armatura: acciaio omogeneo Fe B 32 Kg. 1.400/cmq.	

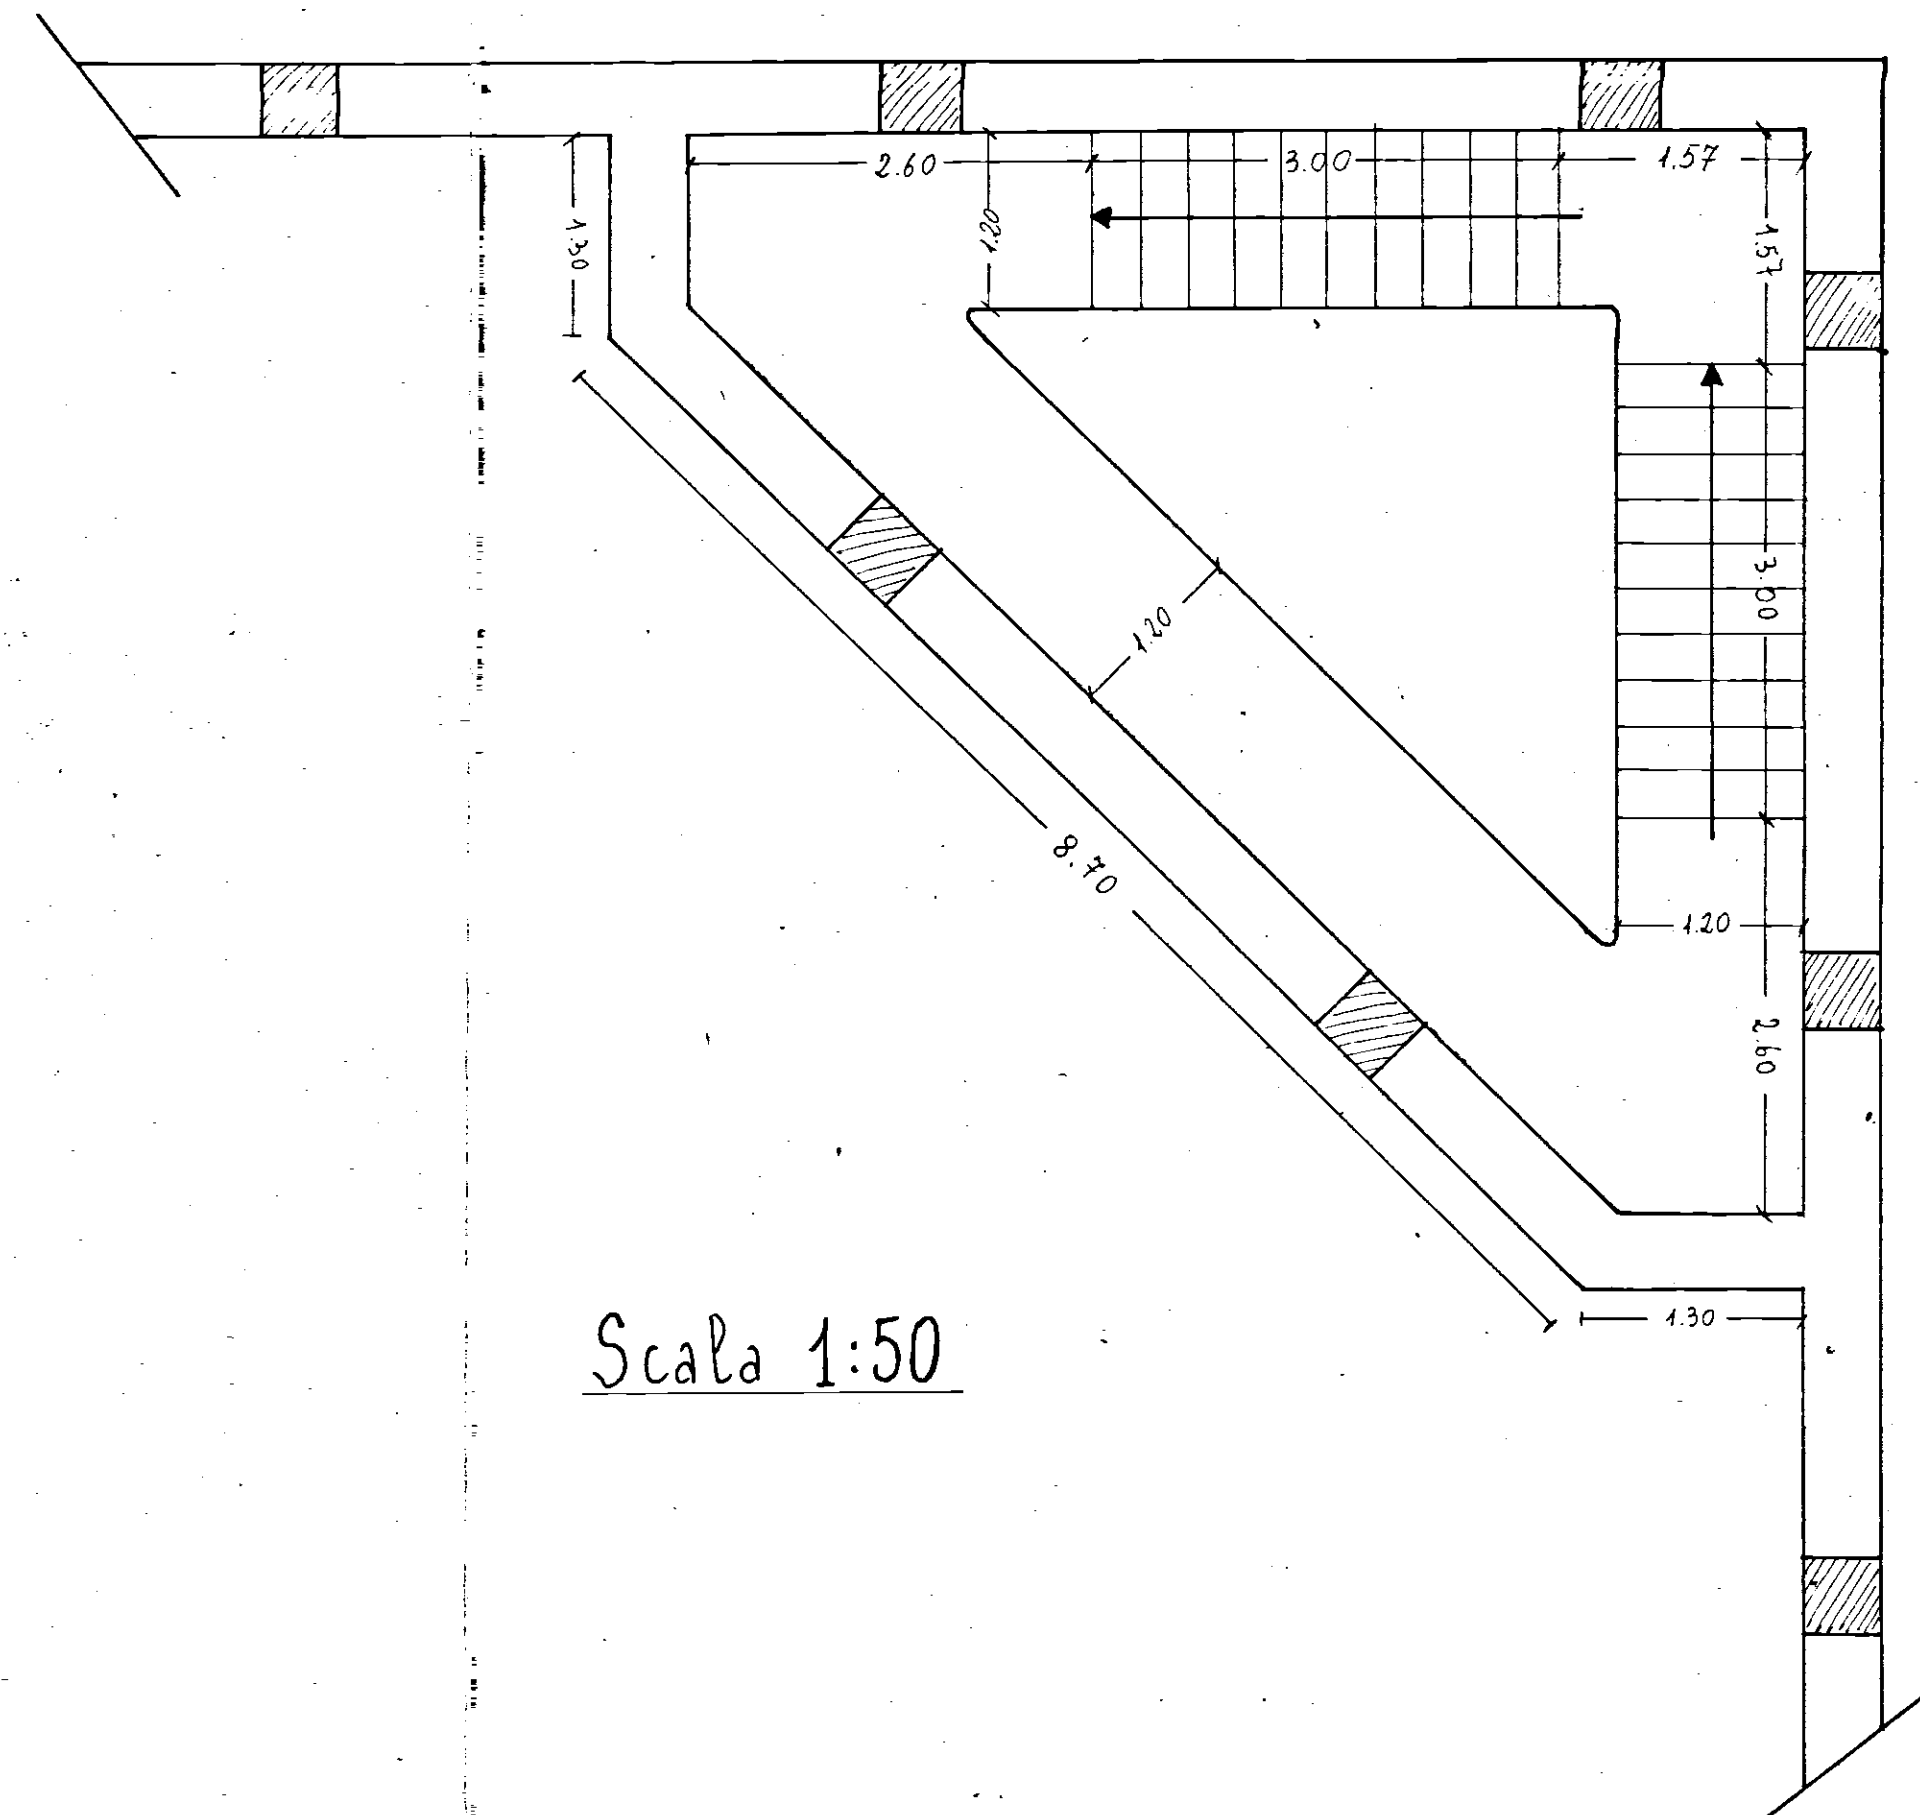

Scala 1:50

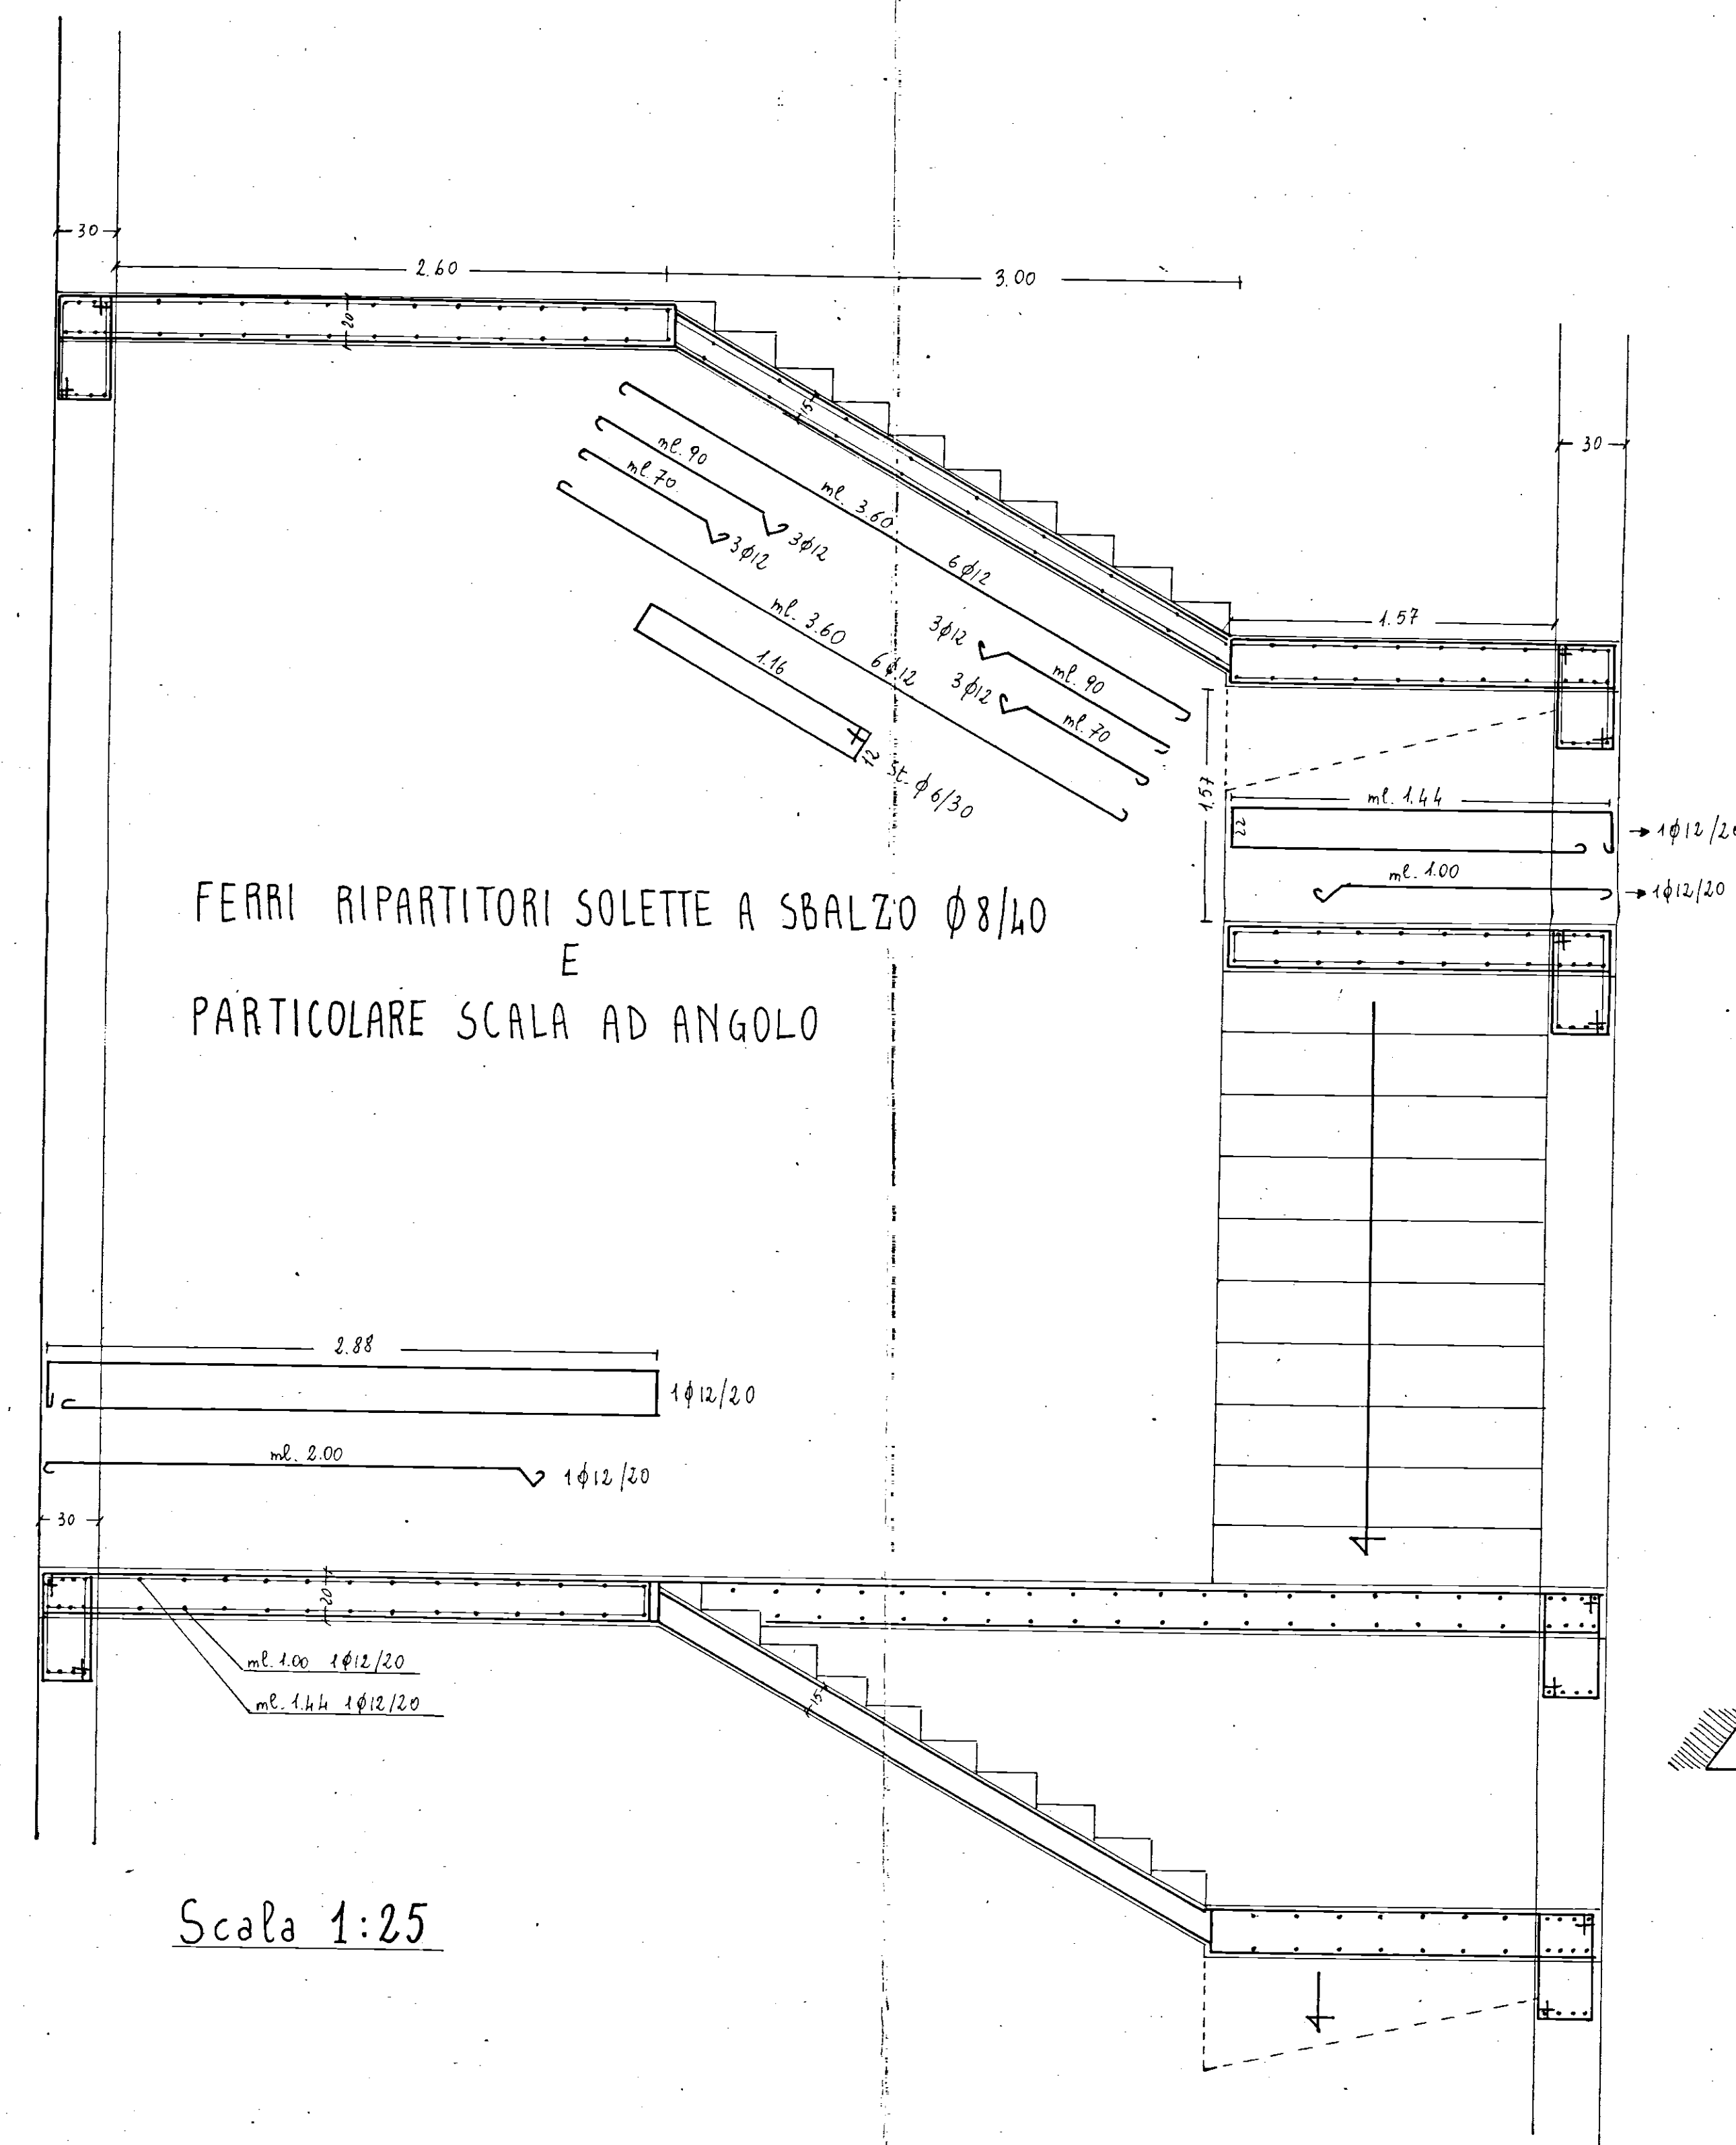

Scala 1:25

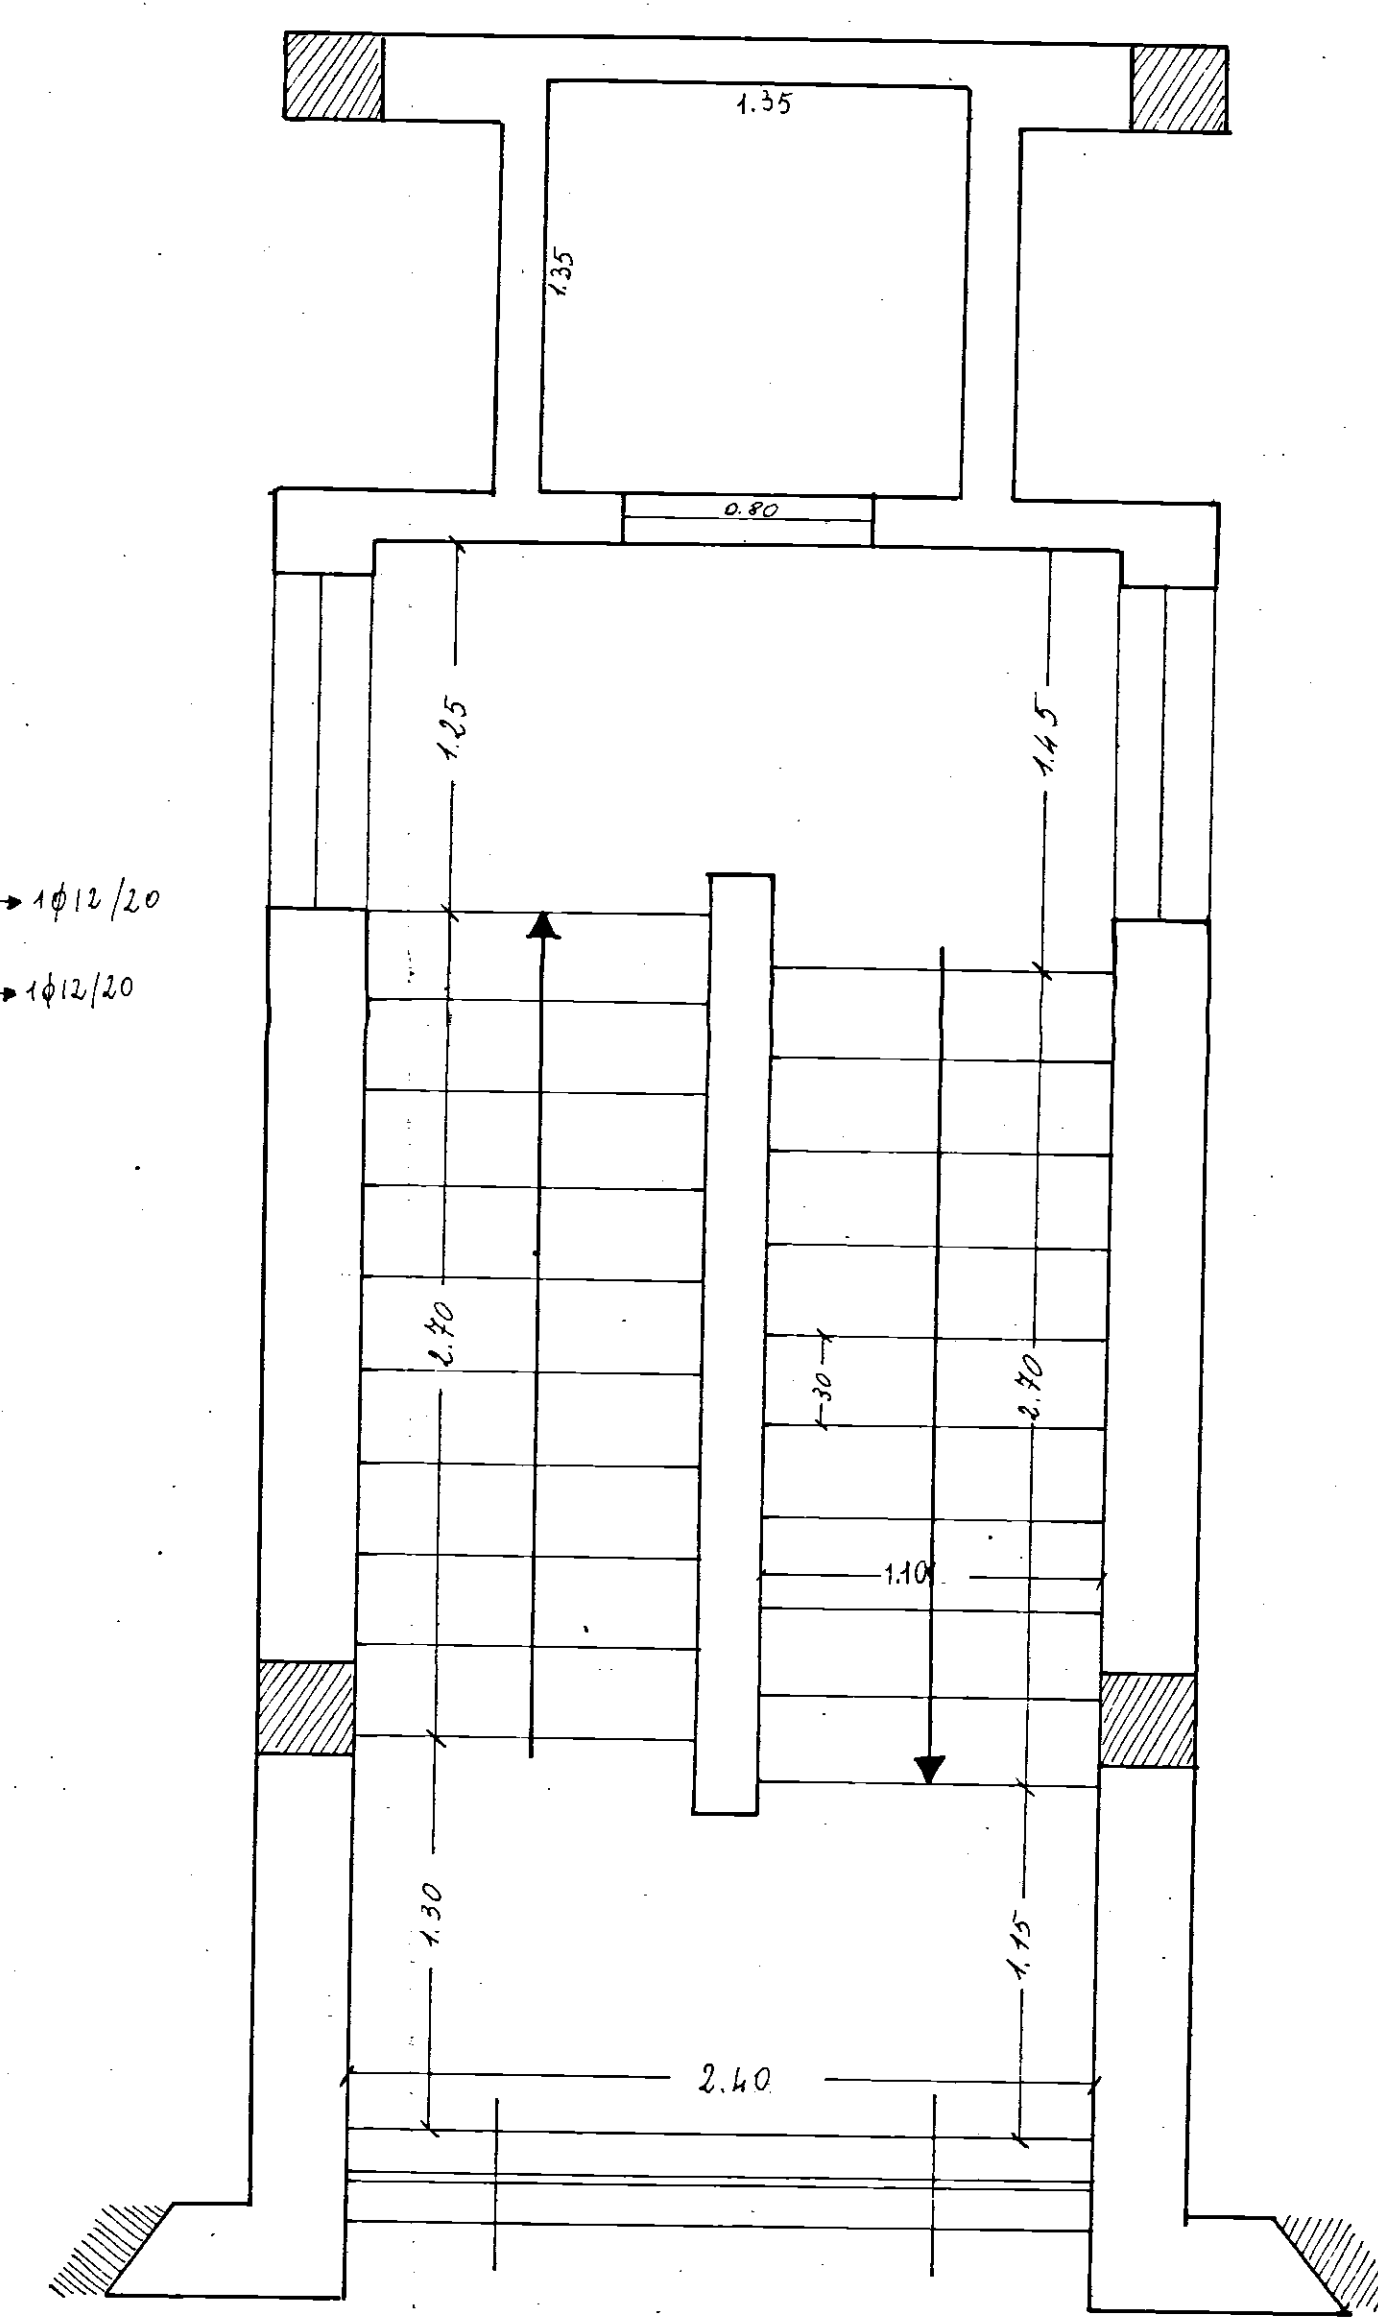

Scala 1:25

PARTICOLARE SCALA E ARMATURA
EDIFICI A TRE E QUATTRO PIANI

