

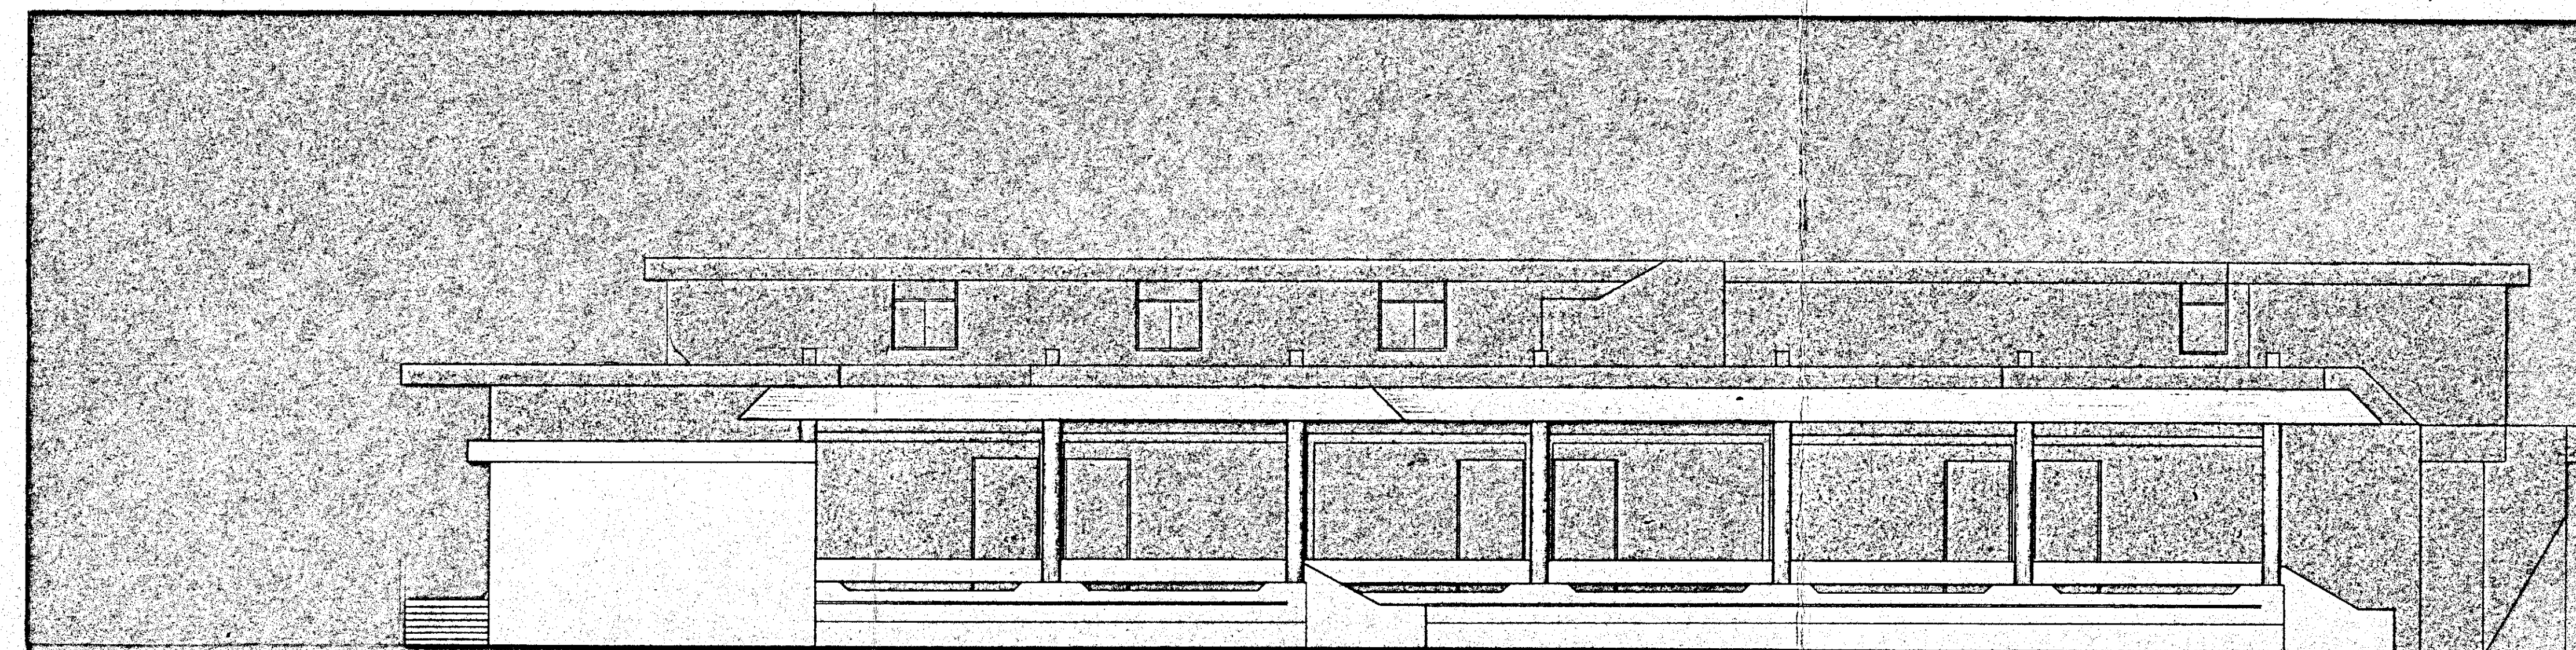



prospetto sulla via G. Carducci

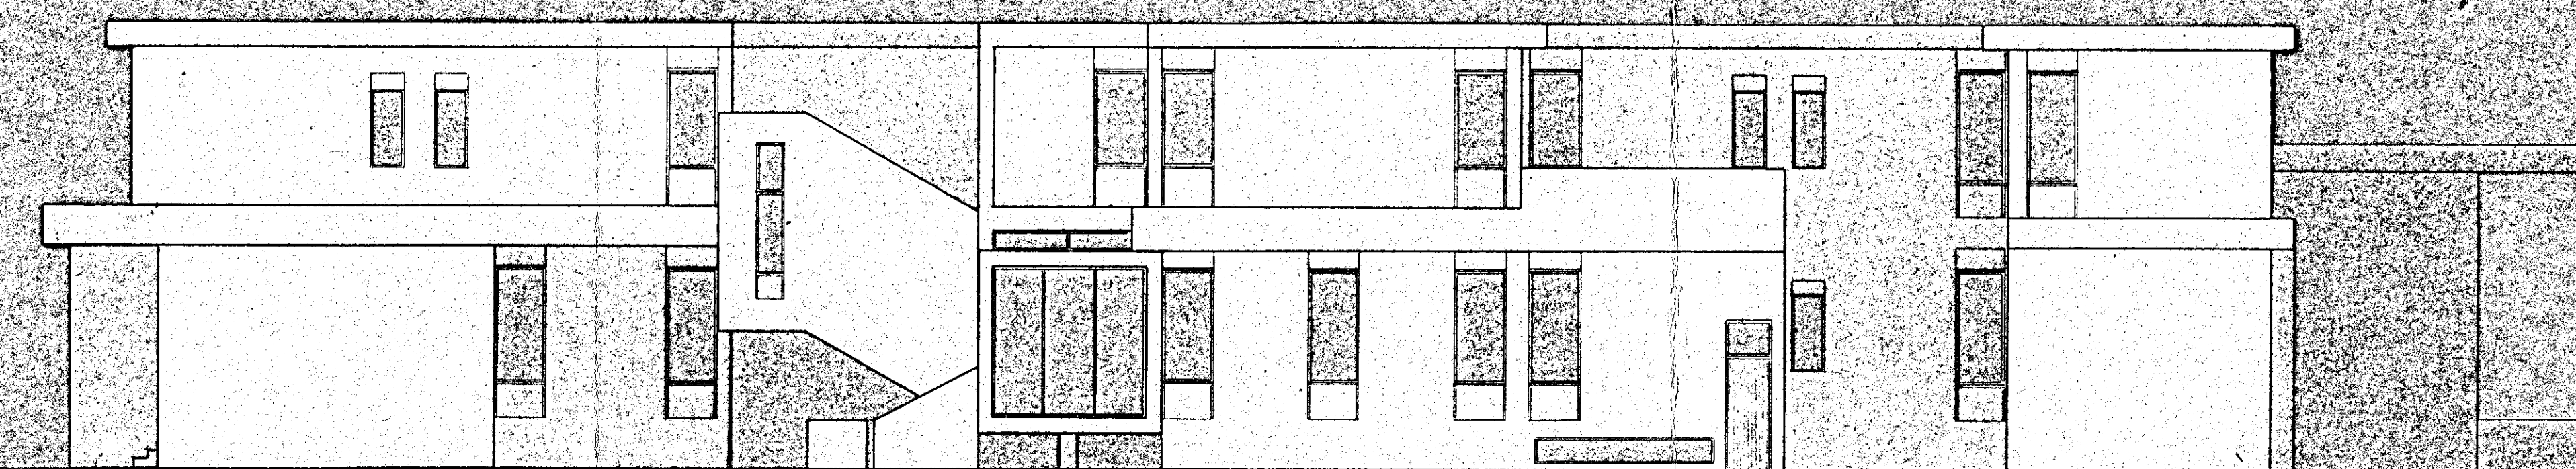

prospetto sulla via A. Oriani

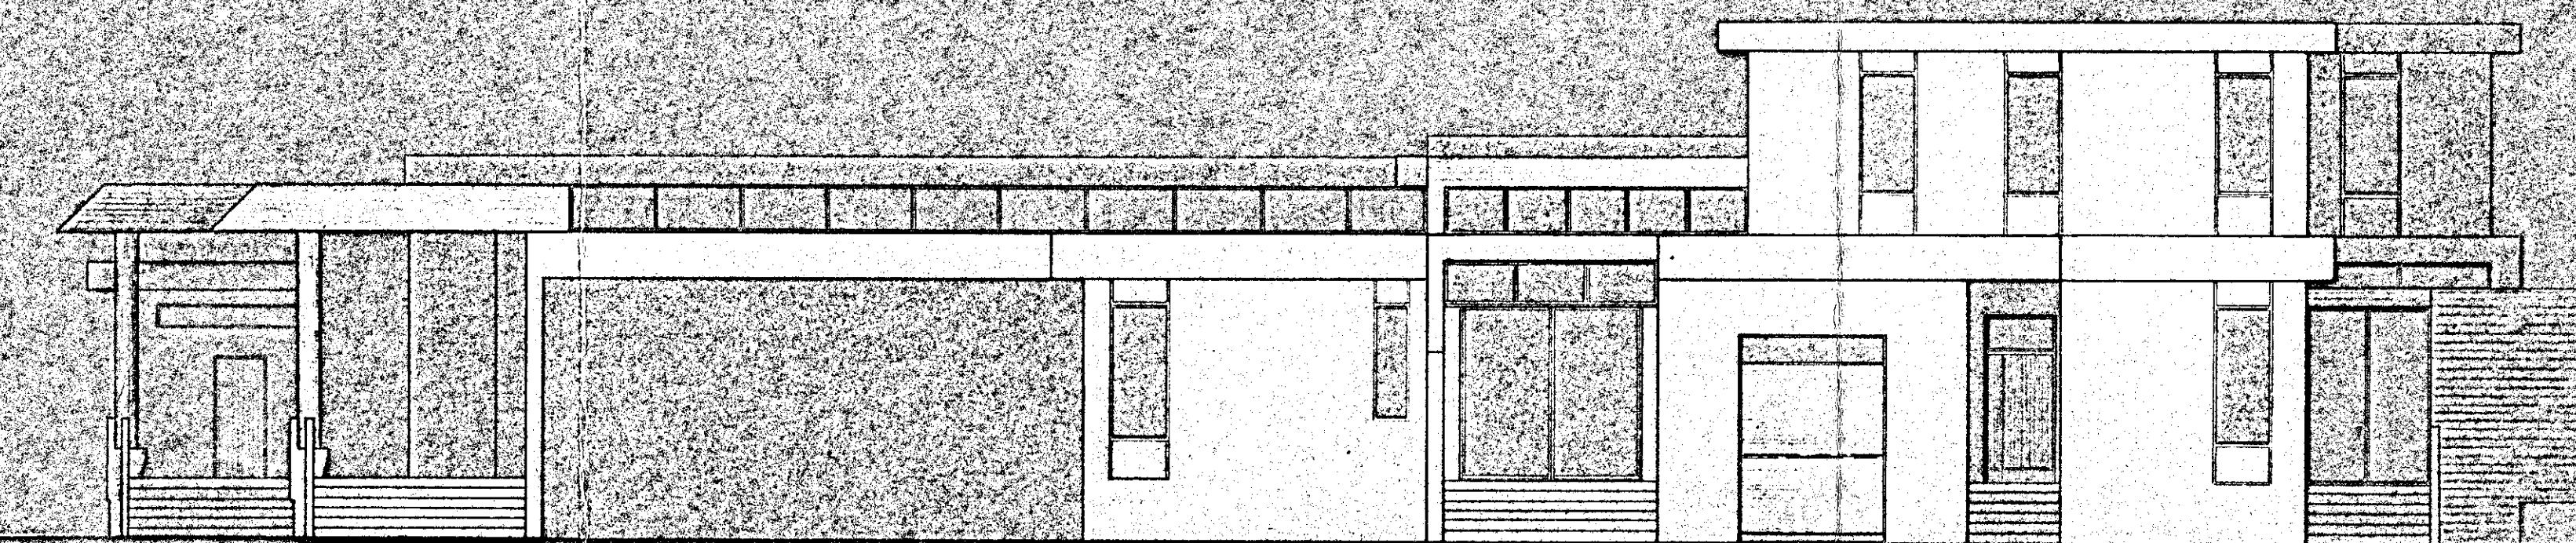

prospetto NORD

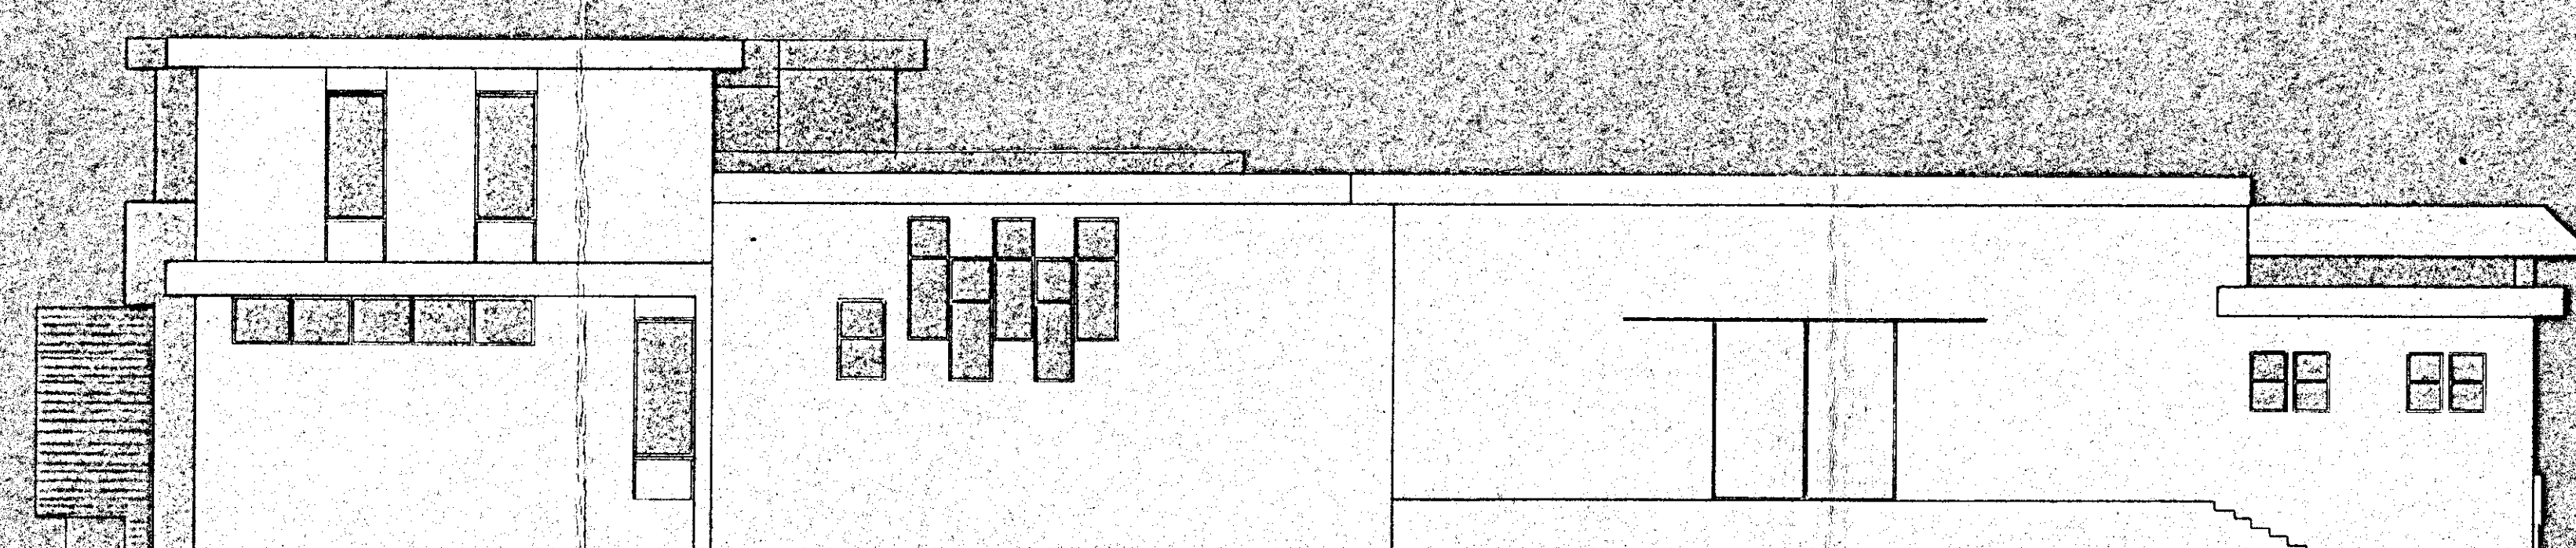

prospetto OVEST

VISTO: 9 Approva
Brindisi, li 15 MAG. 1970.
IL COMITATO PROVINCIALE
DI P. Pietro D'Agostino



COMUNE DI BRINDISI		DATA:
		23 MAG. 1970
DESIGNAZIONE DELL'OPERA:		AGGIORNAMENTO:
progetto di costruzione per un mercato di quartiere e delegazione comunale al quartiere C.E.P. - Rione Paradiso - Brindisi		NUM. DEL DISEGNO:
OGGETTO DEL DISEGNO:		RIFERIMENTO:
PROSPETTI		-
SCALA 1:100		
IL PROGETTISTA: Dott. Arch. GIAN LUIGI CONSALES		
STUDIO:		
DOTT. ING. UGO LONCOE		
DOTT. ARCH. GIAN LUIGI CONSALES		

P. Gian Luigi Consales