

ISTITUTO AUTONOMO CASE POPOLARI-BRINDISI-

LEGGE 22-10-1971 N. 865 - ART. 68/B

CANALE B

COSTRUZIONE DI CASE POPOLARI IN LATIANO
PLANIMETRIA GENERALE


Scala
1:500

PROGRAMMA INTERVENTO N 009/19/1

PROGETTAZIONE
Uff. Tecn. I.A.C.P.
BRINDISI

Aggiornamenti:

Data: 10 GIU. 1974

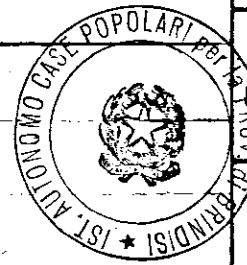

IL DIRETTORE TECNICO
Dot. Ing. Antonio LONGO


TAV. N. 1

Alloggi N. da vani 5 = vani N.

Per copia conforme all'originale

6 = 42
7 = 42
TOT N 6 N. 42

Latiano, li 20-6-74
IL SEGRETARIO

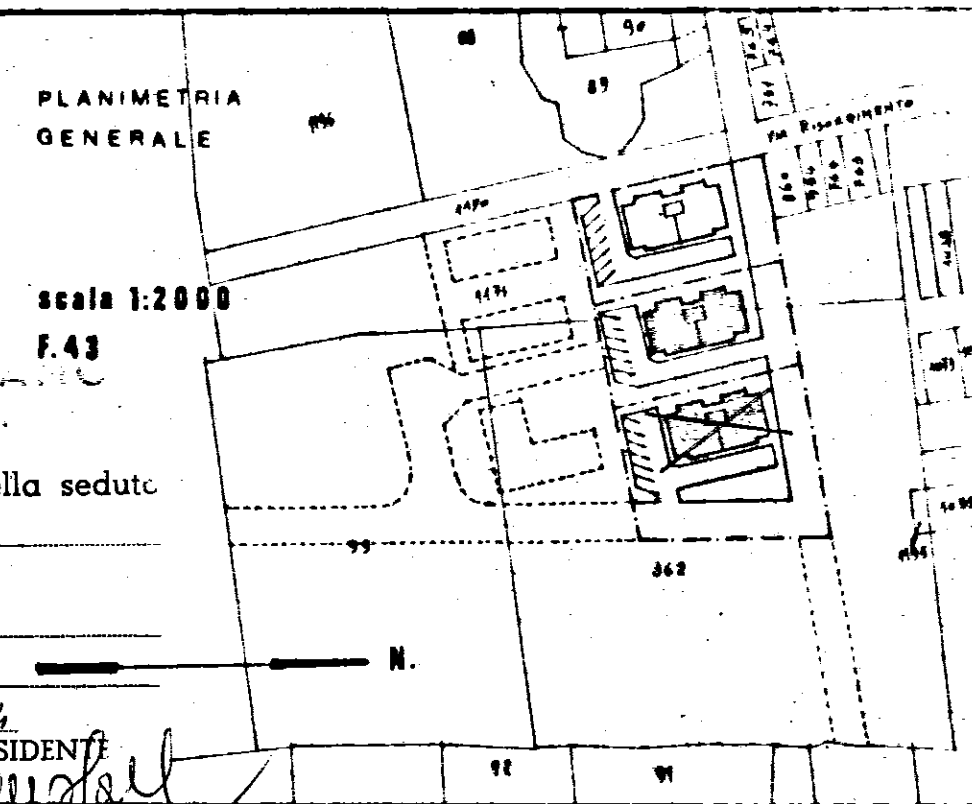

COMUNE DI LATIANO

La Commissione Edilizia nella seduta
del 19-6-74
esprime par favorevole.

Latiano, li 20-6-74
IL PRESIDENTE

