


UFFICIO TECNICO CATASTRALE

Estratto di mappa allegato al Mod. 51 N° 13734

Comune di *Prin...* Foglio 75 Scala 1:2000



L'INGEGNERE CAPO
(Dott. Ing. De Filippis Antonio)

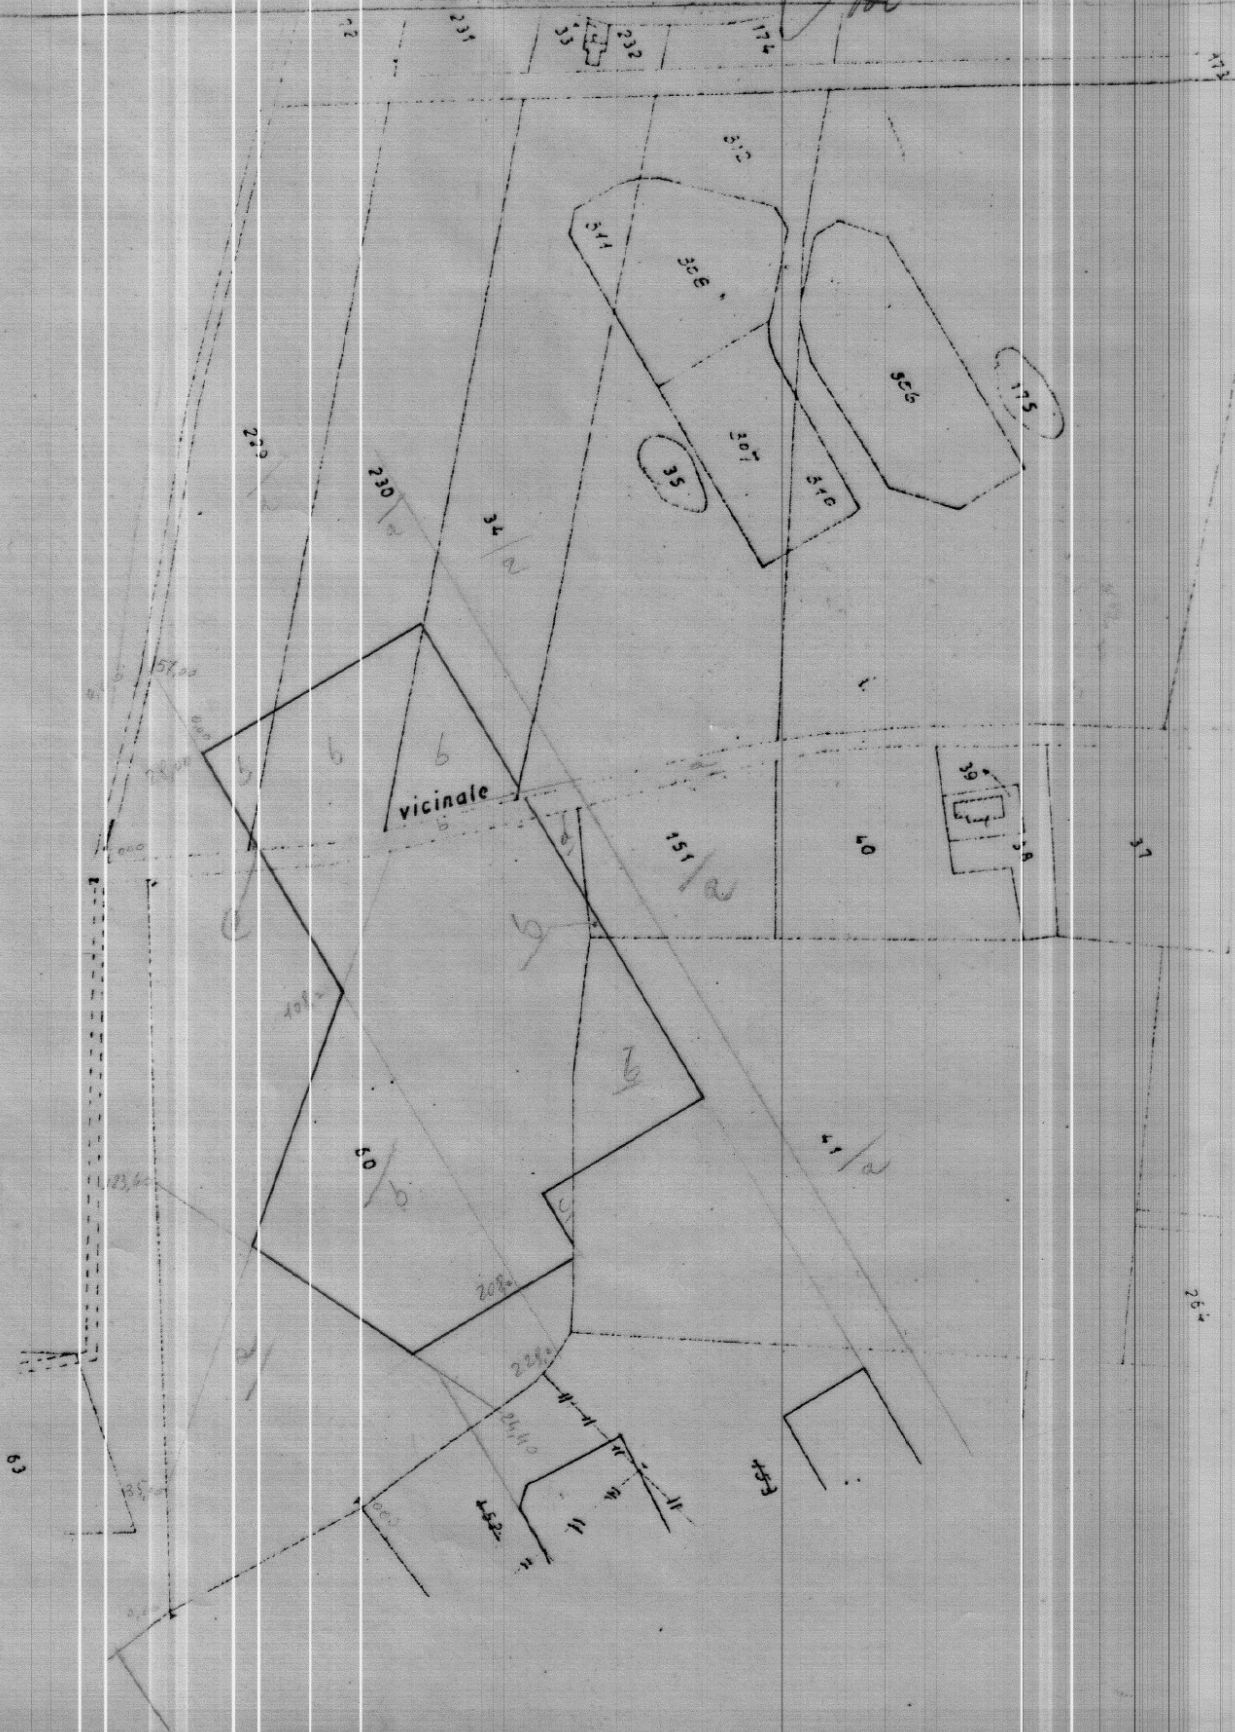

PARTICELLE DA FRAZIONARE													
SEZIONE	FOGLIO	NUMERO		QUALITÀ	Classe	Simboli di deduzione	TARIFFA		SUPERFICIE			REDDITO	
		Princ.	Sub.				Reddito domini- cale	Reddito agrario	Ha.	a.	ca.	Dominicale	Agrario
75	829			Vip.	2		2100	45	74	56	1628	76	112
	830			"	2				81	90	1719	90	118
	60			"	2				2	33	4689	30	323
	41			"	3		1650	130	1	95	20	3217	50
	151			"	3				24	48	403	32	31
	34			"	2				78	96	1658	16	114
	33			"	2				63	48	1333	28	92
	Strada								1	28	47	-	-

RISULTATO DEL FRAZIONAMENTO													
SEZIONE	FOGLIO	NUMERI				SUPERFICIE			REDDITO		Destina- zione (*)	RISERVATO ALL'UFFICIO	
		Provvisori		Definitivi		Ha.	a.	ca.	Dominicali	Agrario			
		Princ.	Sub.	Princ.	Sub.								
75	229	a				74	9	1573	11	108	64		
		b				2	65	55	65	3	84	A	
						77	56	1628	76	112	45		
	230	a				62	30	1308	30	90	34		
		b				19	40	407	40	28	13	A	
		c				20		4	20		29		
	60	a				81	90	1719	90	118	76		
		b				1	13	45	2382	45	164	50	
		c				1	07	68	2261	28	156	13	A
		d				89		18	69		1	29	
						1	26	26	88		1	86	
						2	23	30	4689	30	323	78	
	41	a				1	80	48	2977	42	234	58	
		b				14	55	240	08	18	92		A
						1	95	00	3217	50	253	50	
151	a				24	02	396	50	31	24			
	b				45		7	42		58		A	
					24	48	403	32	31	82			
34	a				68	01	1428	21	98	62			
	b				10	95	229	95	15	88		A	
					78	96	1658	16	114	50			
Strada	a				1	22	10	=	=				
	b				6	37	=	=	=			A	
					1	28	47	=	=				

43731 del mod. 8

Dichiaro di aver eseguito il presente tipo in base ai rilievi sul luogo.

IL PERITO Ugo Tano Capino
(cognome e nome in chiaro)
Ufficio Tecnico I. A. C. P.
iscritto all'Albo della Provincia di

Data 22-10-1971 FIRMA Tano Capino

Firma delle Parti o loro Delegati

TIPO DI FRAZIONAMENTO N. /19.... allegato alla:

Nota di voltura N. /9.... ovvero

Nota di variazione N. /9.... ovvero

Denuncia Mod. 3/SPC N. /9....

Riconosciuto regolare ai soli fini della introduzione in mappa e della ripartizione della superficie e dei redditi.

N.B. - La dichiarazione di regolarità è valida per 50 giorni. Scaduto tale termine, può essere rinnovato, ove l'U.T.E. non abbia introdotto variazioni grafiche interessanti le particelle da frazionare.

Riscosse L. 1.500

IL DISEGNATORE

Prot. (Mod. 8) N. L'INGEGNERE CAPO ERARIALE

Data

Rinnovata la dichiarazione di regolarità.

Riscosse L. 1.500

IL DISEGNATORE

Prot. (Mod. 8) N. L'INGEGNERE CAPO ERARIALE

Data

Rinnovata la dichiarazione di regolarità.

Riscosse L. 1.500

IL DISEGNATORE

Prot. (Mod. 8) N. L'INGEGNERE CAPO ERARIALE

Data

ovvero:

Rinvio l'esame alla presentazione della domanda di voltura.

L'INGEGNERE CAPO ERARIALE

Data

Verificato in campagna e

IL TECNICO ERARIALE L'INGEGNERE CAPO ERARIALE

Data

(*) Contraddistinguere ciascuna particella derivata con una sigla indicativa, attribuendo la medesima sigla a quelle che si presumono destinate a formare un unico lotto.