



Bussole tamburate
ad un battente

Bussole tamburate
a 2 battenti

Scala 1:10

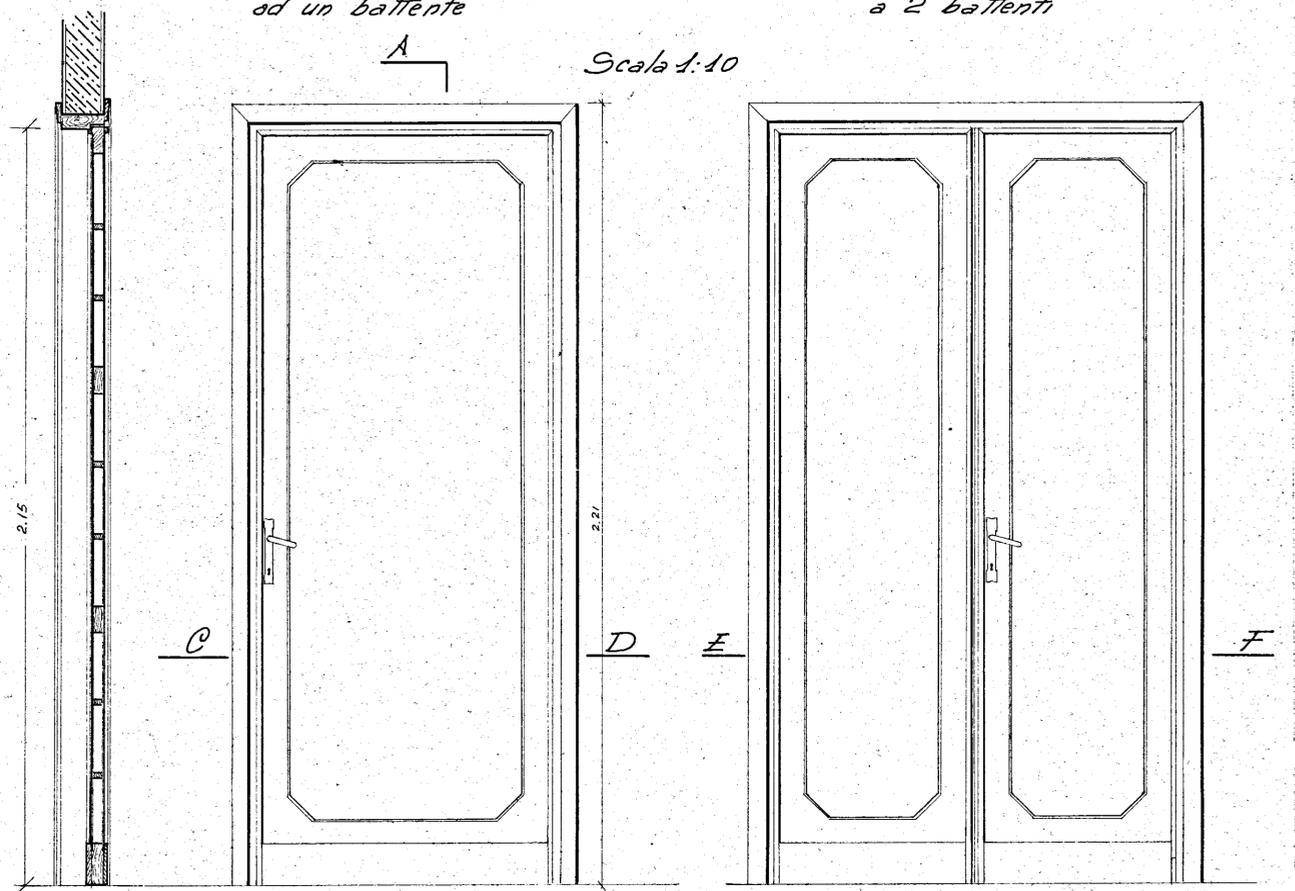


Nodo a
Montaggio su tramezzo

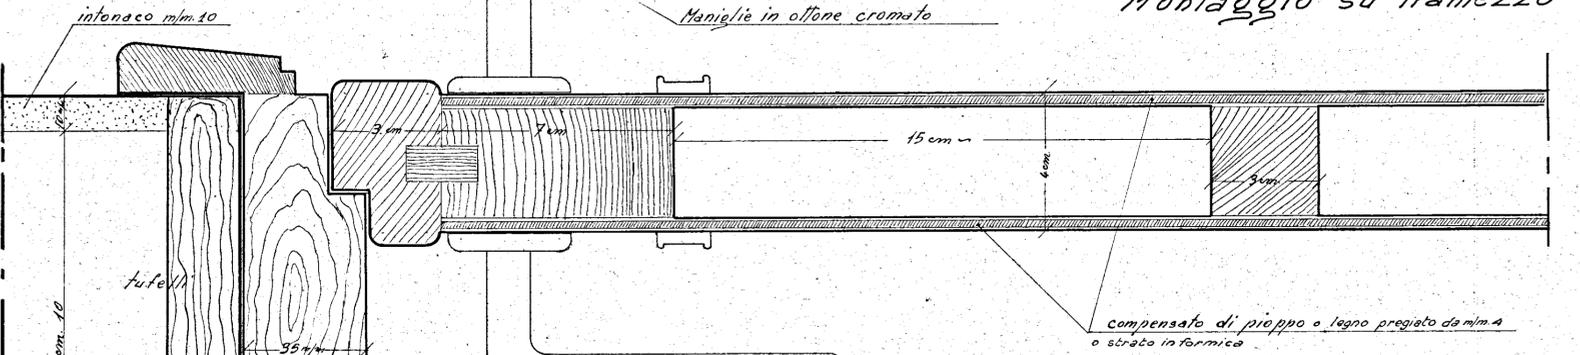


Particolari al vero

Montaggio su muro grosso

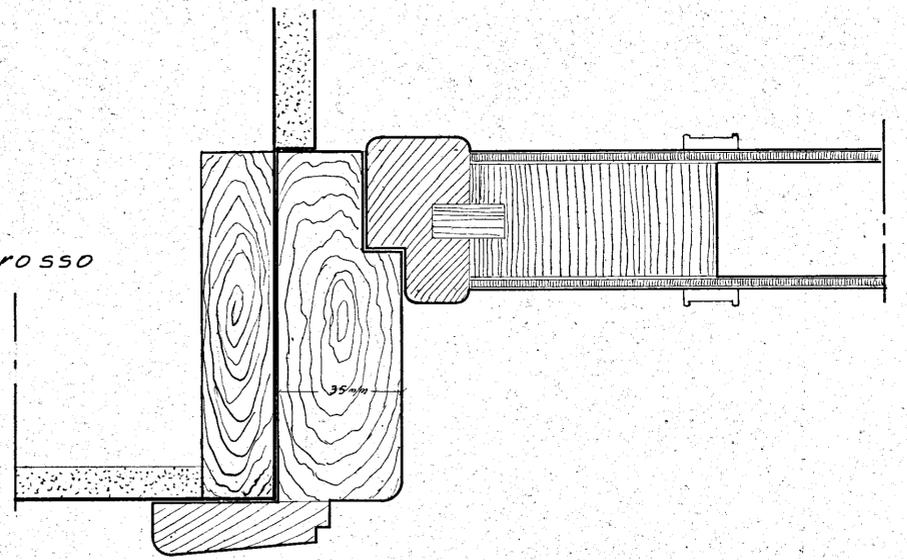

Nodo b

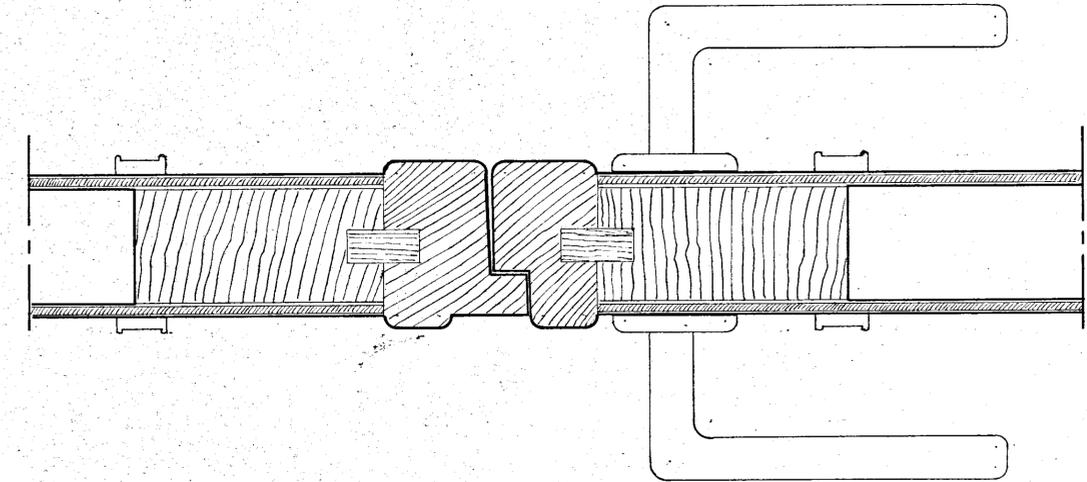

SOC. COOP. EDILIZIA
"LA CASA"
FASANO DI PUGLIA
ED. 1955
horwath wiesner

COOPERATIVA EDILIZIA "LA CASA,"	FINANZIAMENTO Ges Cal (Legge 14-2-1963 n. 60)	STAZIONE APPALTANTE Cooperativa "LACASA,"
PALAZZINE CON N°12 ALLOGGI ECONOMICI (TIPO B-C-D) IN FASANO (3 APPARTAMENTI TIPO B - 6 TIPO C - 3 TIPO D)		data: 099. 21 099. 099
PARTICOLARI INFISSI INTERNI - Rapp. 1:1 - 1:10		Archivio:
Dott. Ing. GIOVANNI VALENTINI FASANO	PROGETTO • <i>ing. Valenti</i>	Approvazioni:
Dott. Ing. AUGUSTO ROMITA BARI	CALCOLO STRUTTURALE IN C.A.	C.E.C. 10 DIC. 1965
Dott. Ing. GIOVANNI SABATINO CISTERNINO	IMPIANTI	Controllo disegni:
Dott. Ing. GIOVANNI VALENTINI FASANO	DIRETTORE DEI LAVORI	<i>ing. Valenti</i>