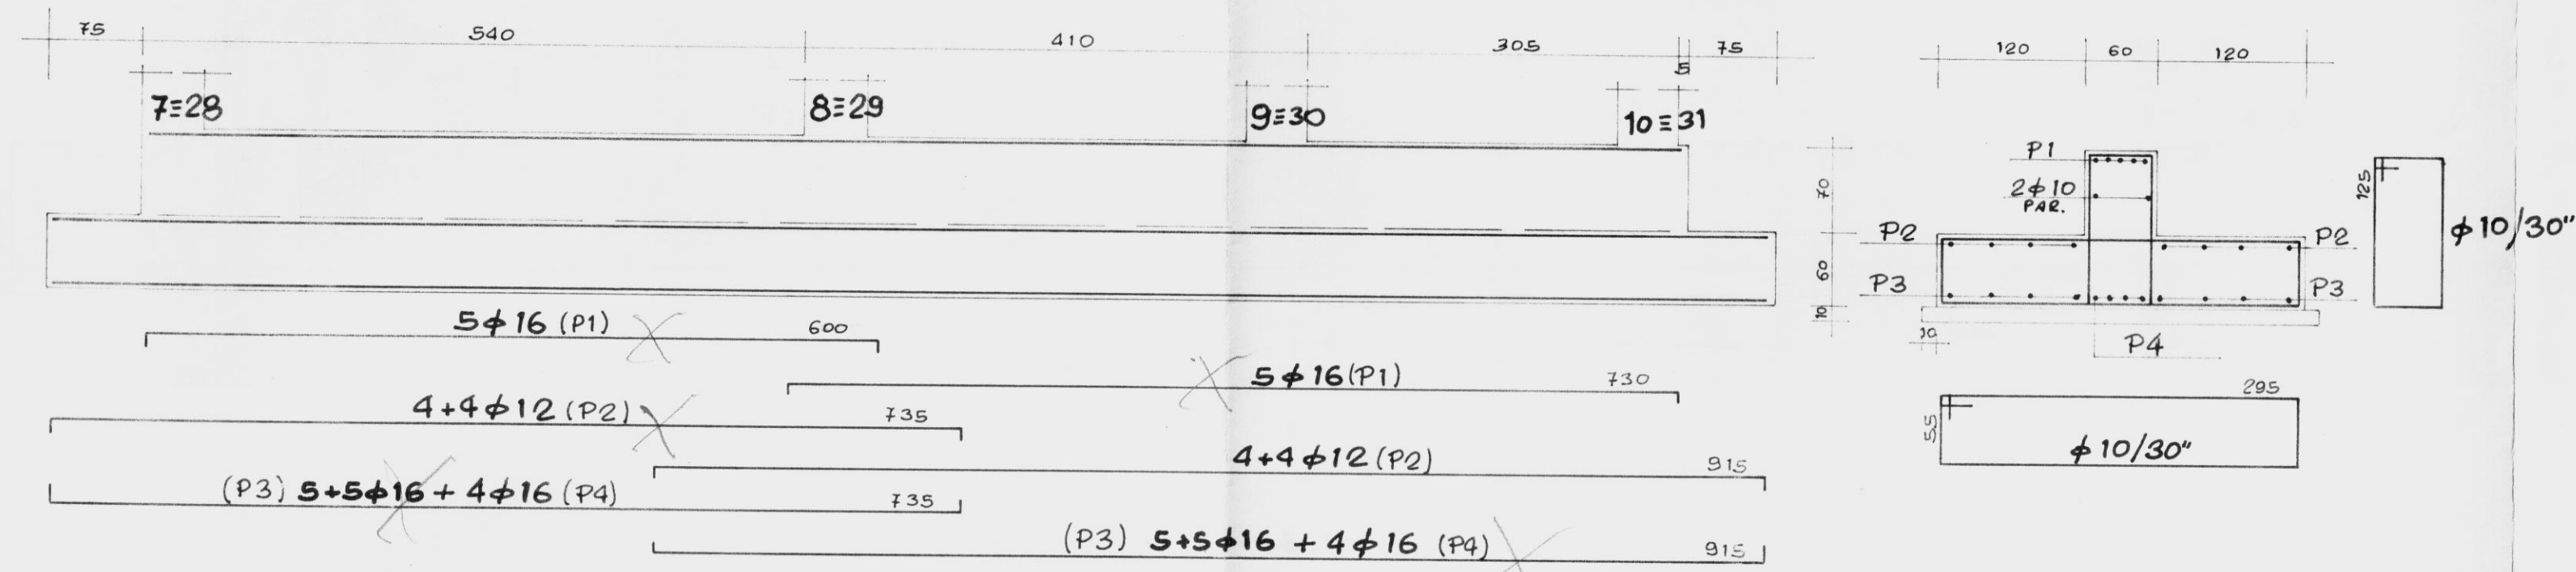
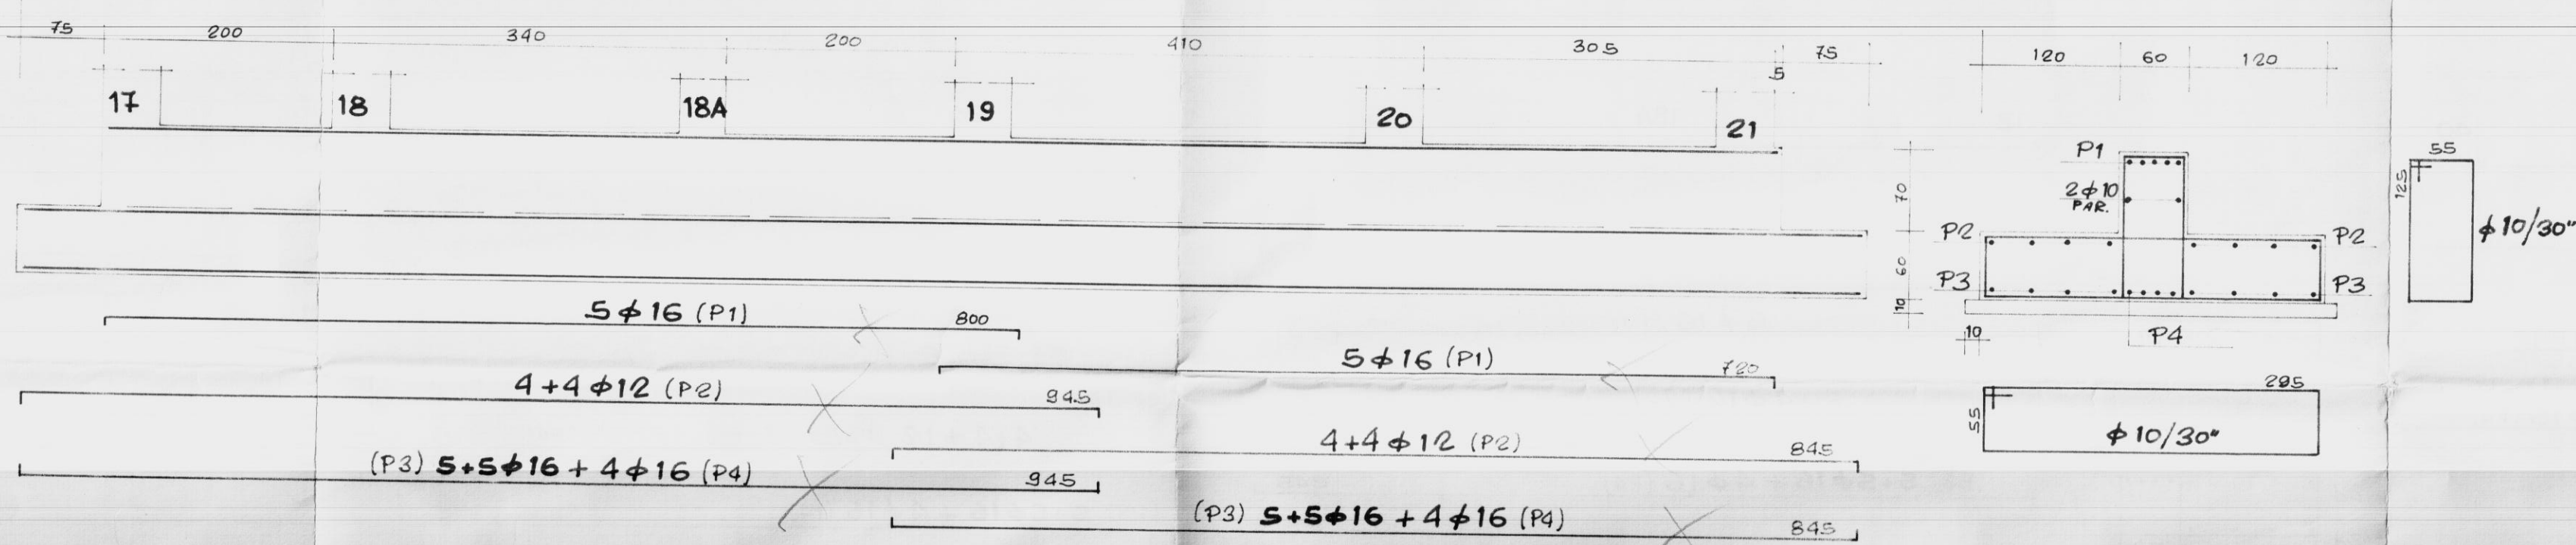


La Direzione Lavori
Dott. Ing. Antonio LONGO

STUDIO TECNICO DI INGEGNERIA	
CORSO GARIBOLDI n° 27 - TEL. 0831-223150	
72100 - BRINDISI	
TAV.	
4	COSTRUZIONE DI ALLOGGI POPOLARI IN S.DONACI LOTTO R/14 COMPARTO A/6 PIANO DI ZONA 167 - LEGGE 5-8-1978 n°457 V° BIENNIO 1986/87 PROGRAMMA INTERVENTO n° 013/121/1 CODICE 5-16-74-013-01
SCALA:	DIRETTO:
1:50	STRUTTURE IN C.A.
DATA:	ARMATURA FONDAZIONI
MARZO 1989	
DISEGNATO:	PROPRIETARIO:
	I.A.C.P. di BRINDISI
AGGIORNAMENTI:	PROGETTISTA STRUTTURE
	Dot. Ing. Giuseppe FLORES
1° SOST. N°	
DATA:	ESECUTORE LAVORI:
	Morelli Geom. Antonio
2° SOST. N°	PROGETTISTA:
DATA:	Dot. Arch. Pietro ORESTA