


COMUNE DI BRINDISI
PROVINCIA DI BRINDISI
CANT. 16481 "Coop. NUOVA BRINDISI.."
Fabbricato B
Località:
Via TOR PISANI

Pianta Terrazzo

RISCATTO

Via Tor Pisani

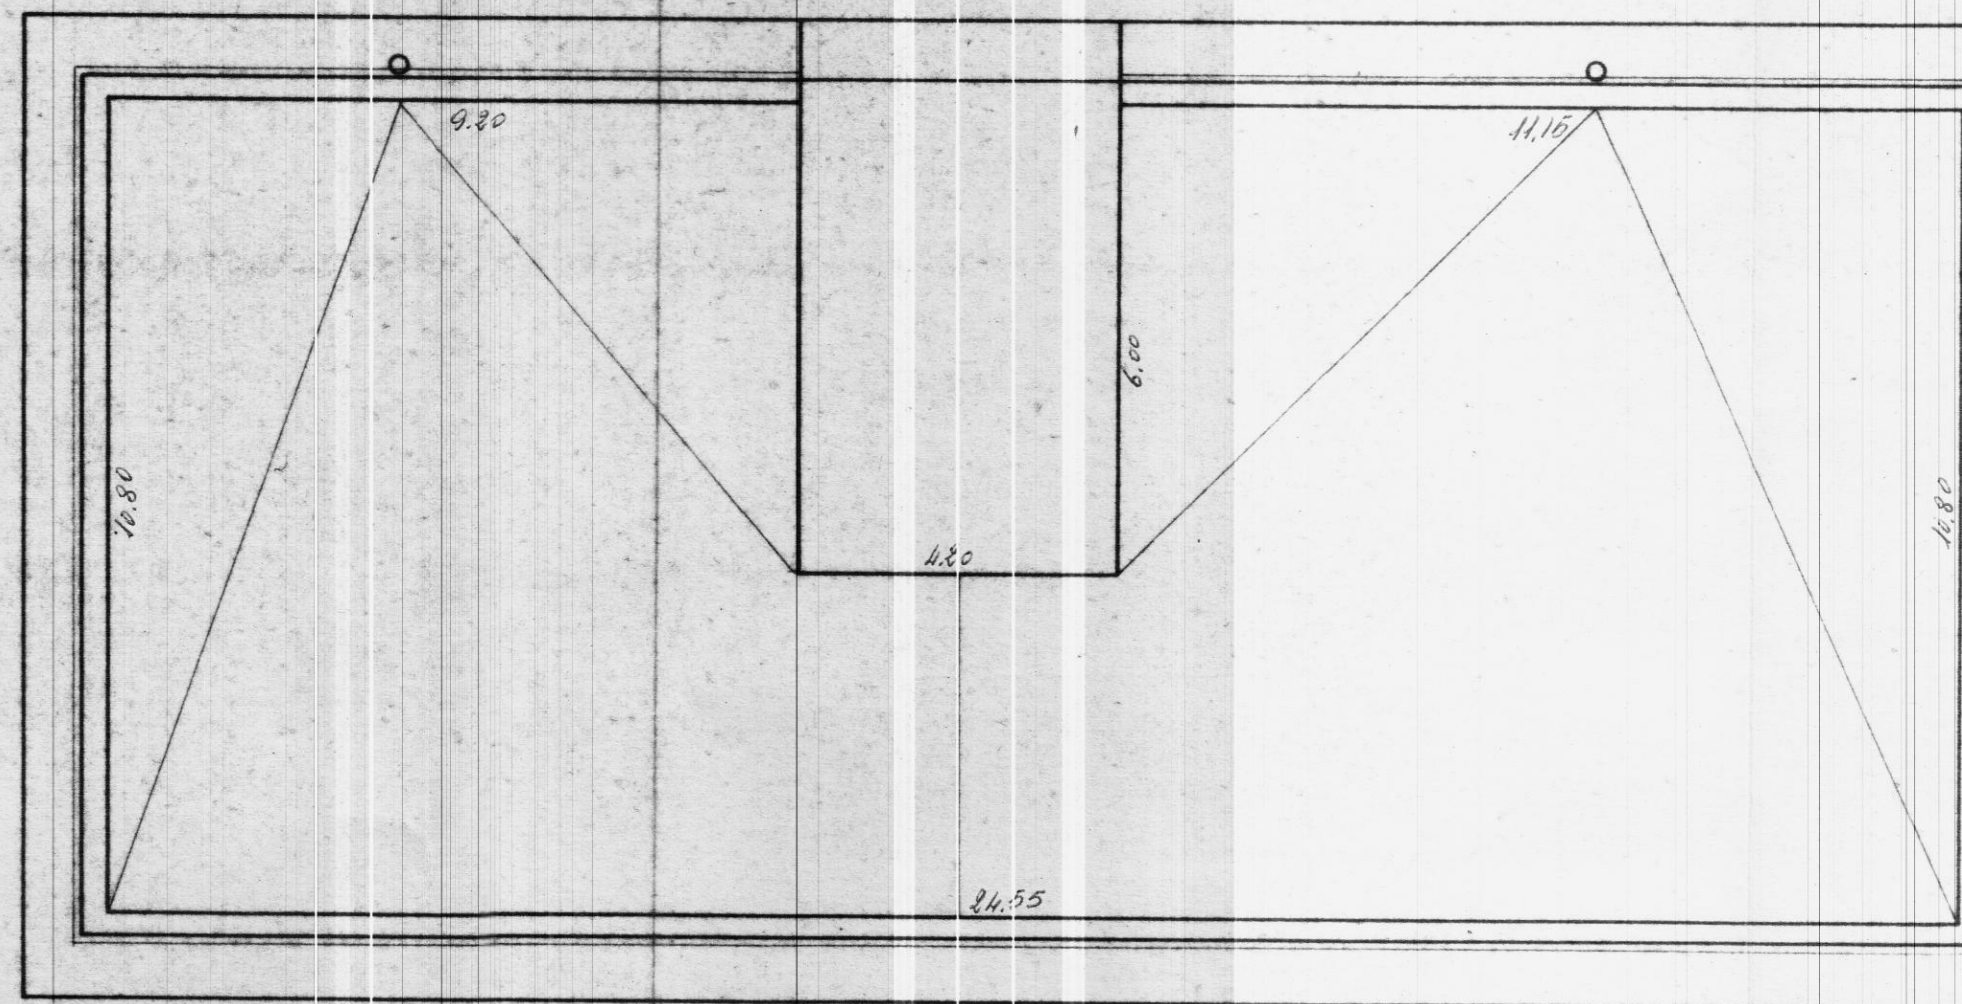

Nuova strada da denominarsi

L'IMPRESA

IL DIRETTORE DEI LAVORI

Data della compilazione Novembre 1961

Scala 1:100