

Comune di BRINDISI

Provincia di BRINDISI


CANTIERE N° 11251

Fabbricati : A-B-C-D-E-F-G

Località - Commenda Ovest

Viale Liguria - Via Irpinia - Via Alto Adige

LOCAZIONE

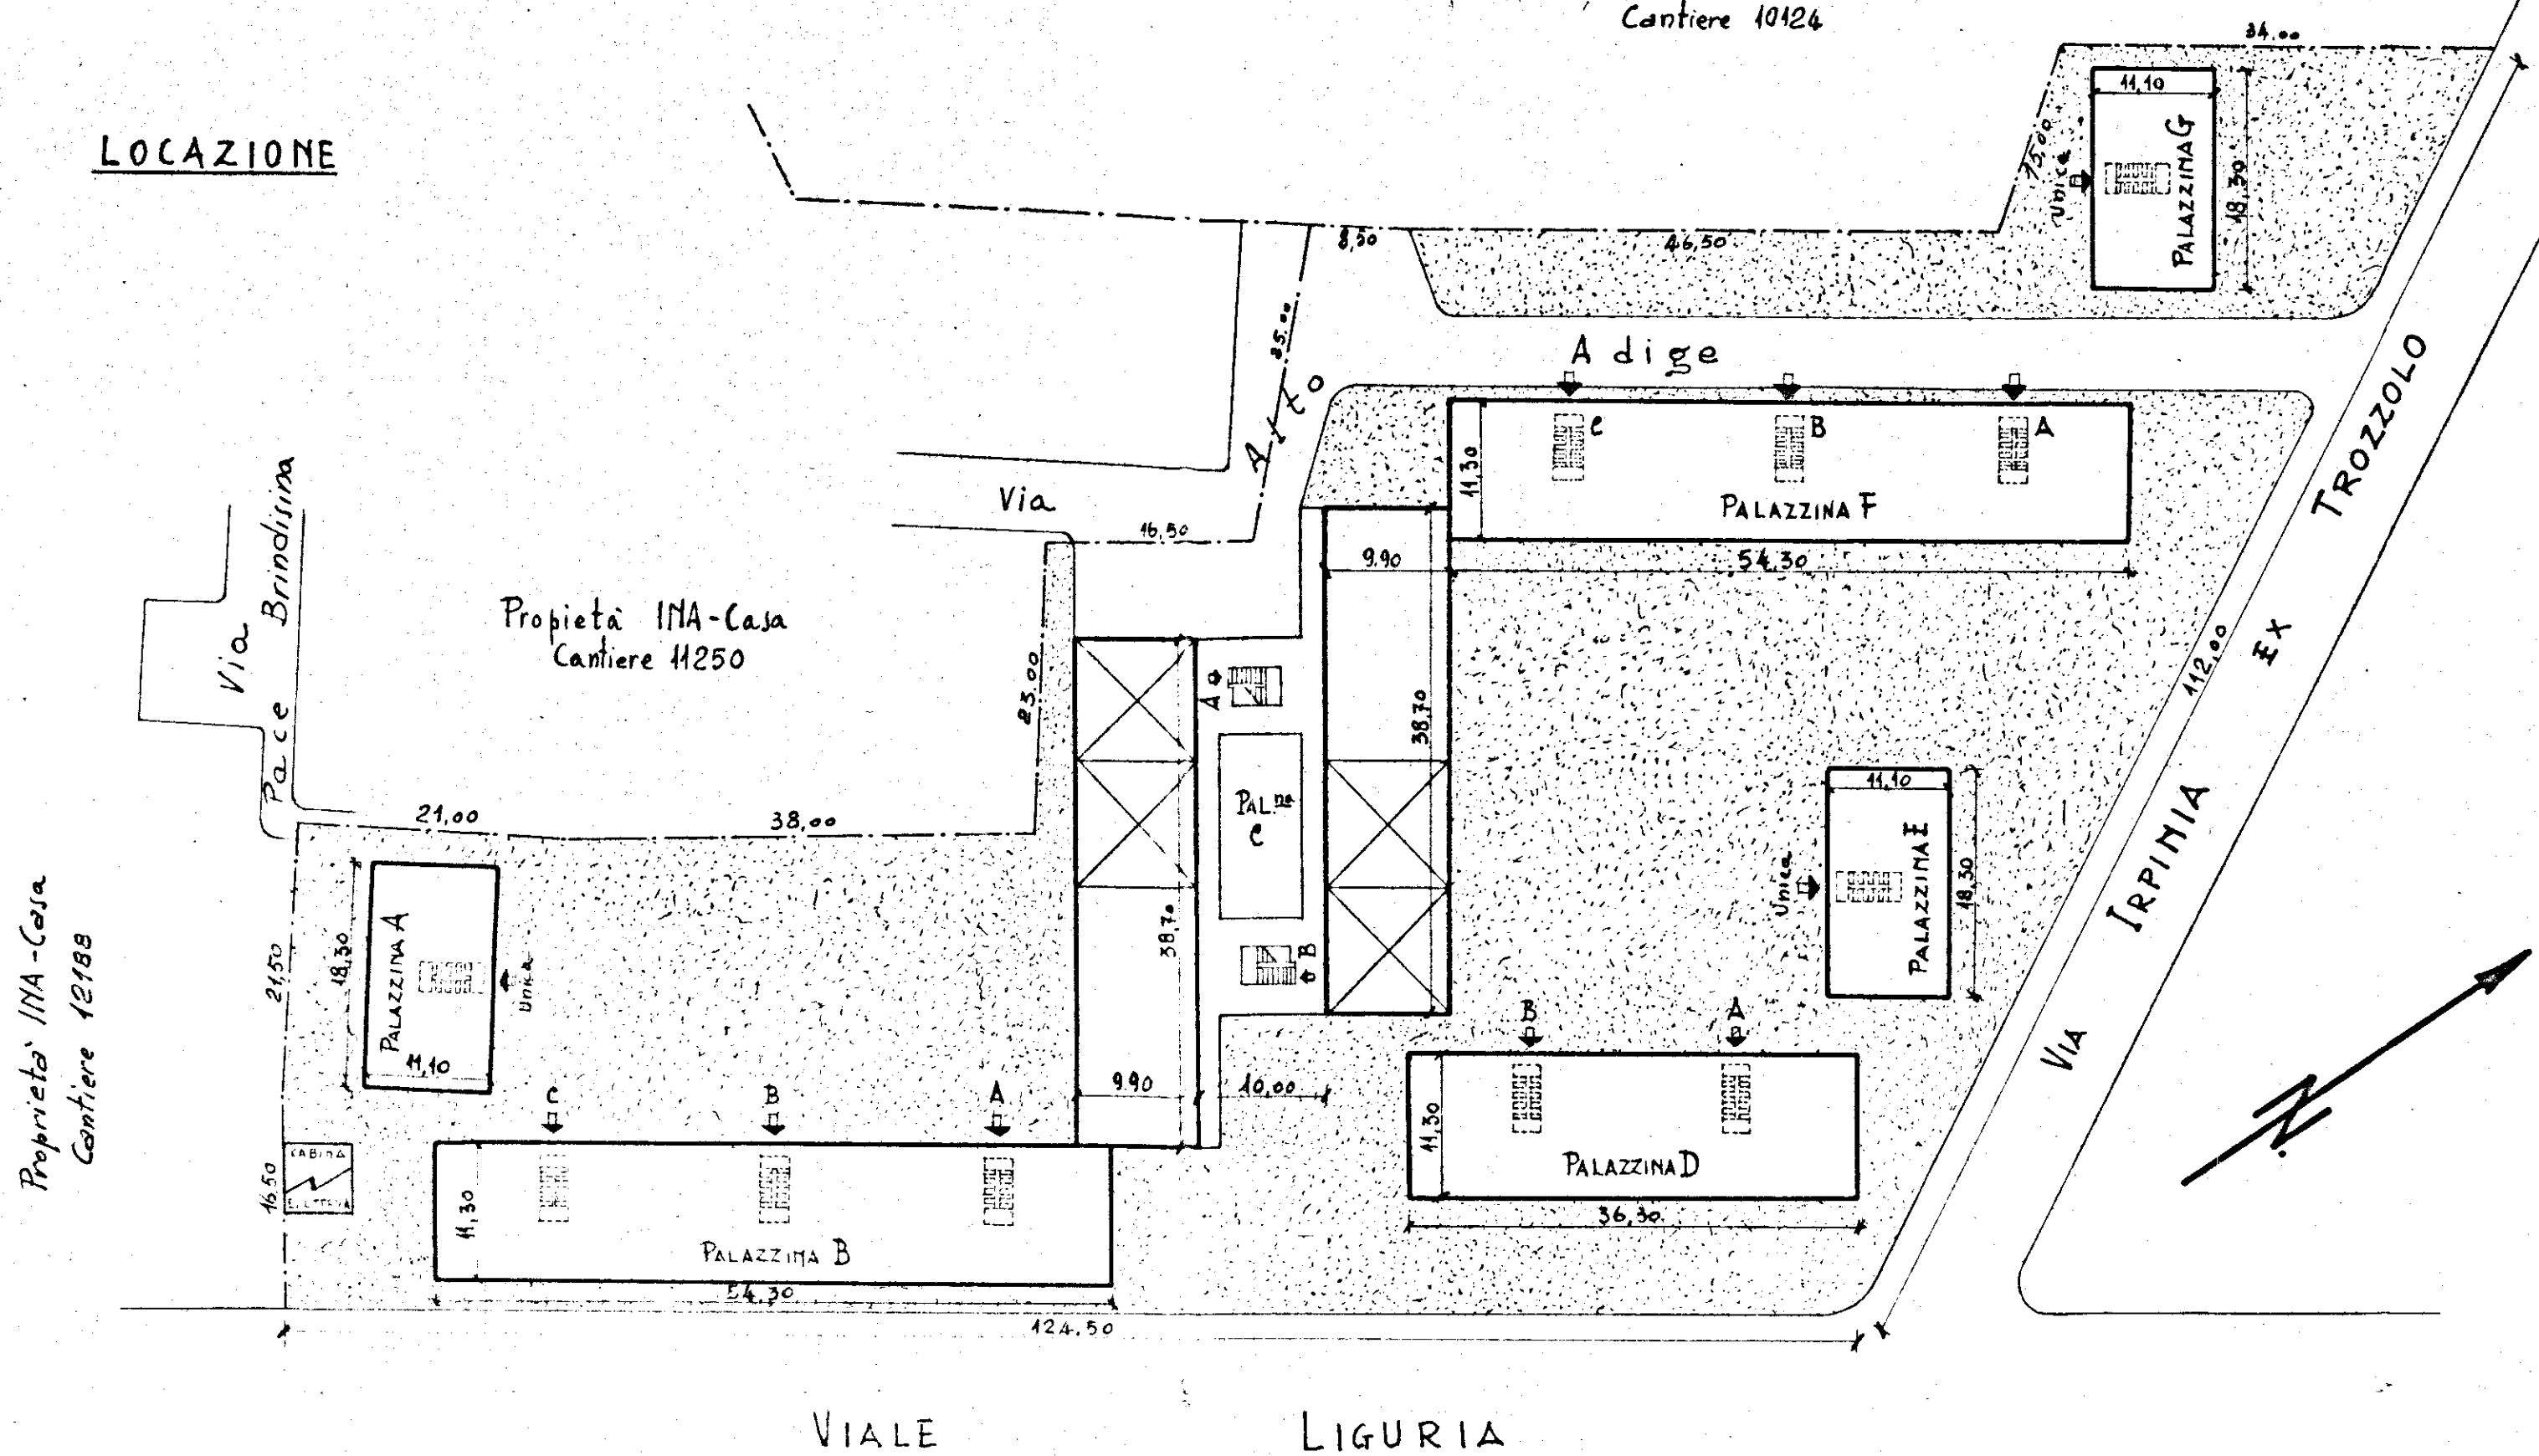

Scala 1:500