Case per lavoratori in Brindisi ~ Quartierino Commenda Ovest ~ Cantiere 11/51 ~

Gruppo BB

Scavi sistemazioni esterne e rete fognante
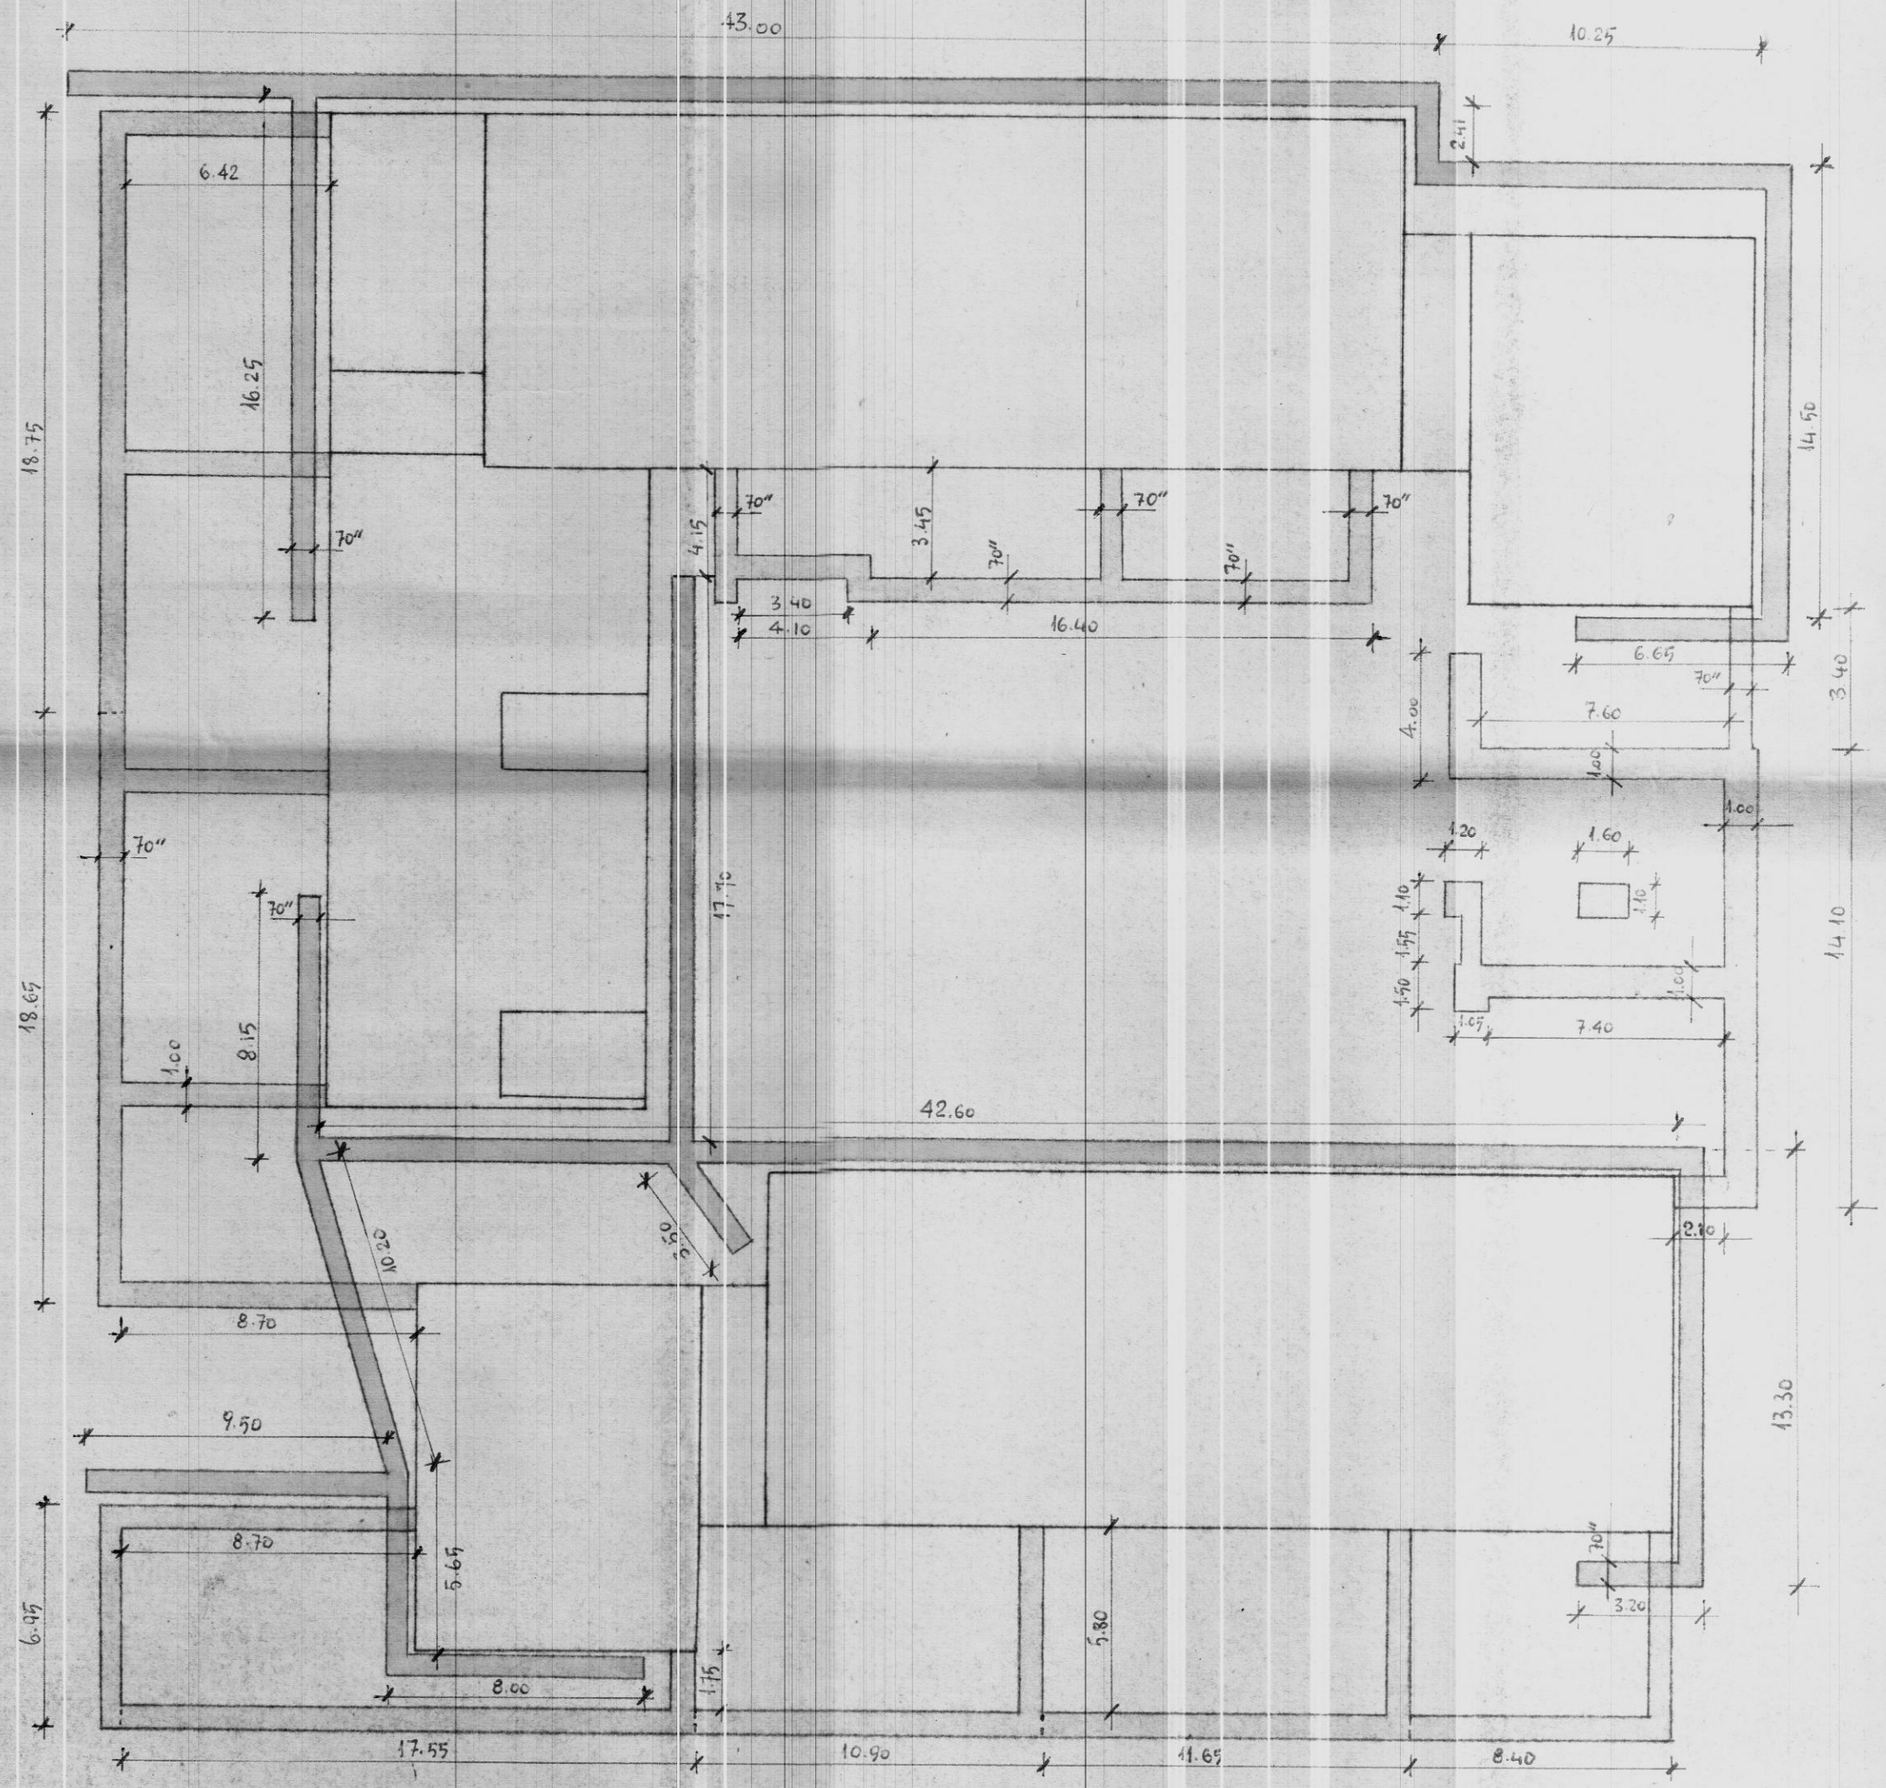
Scala 1:200