Fabb 3

Lotto n. 9 Quartiere C.E.P. - Brin

Fabbricato n. 3 disegno

Tav. n. 8 Scala

Consorzio fra enti
delle Coop. di Produzione e Lavoro

Pianta II° piano

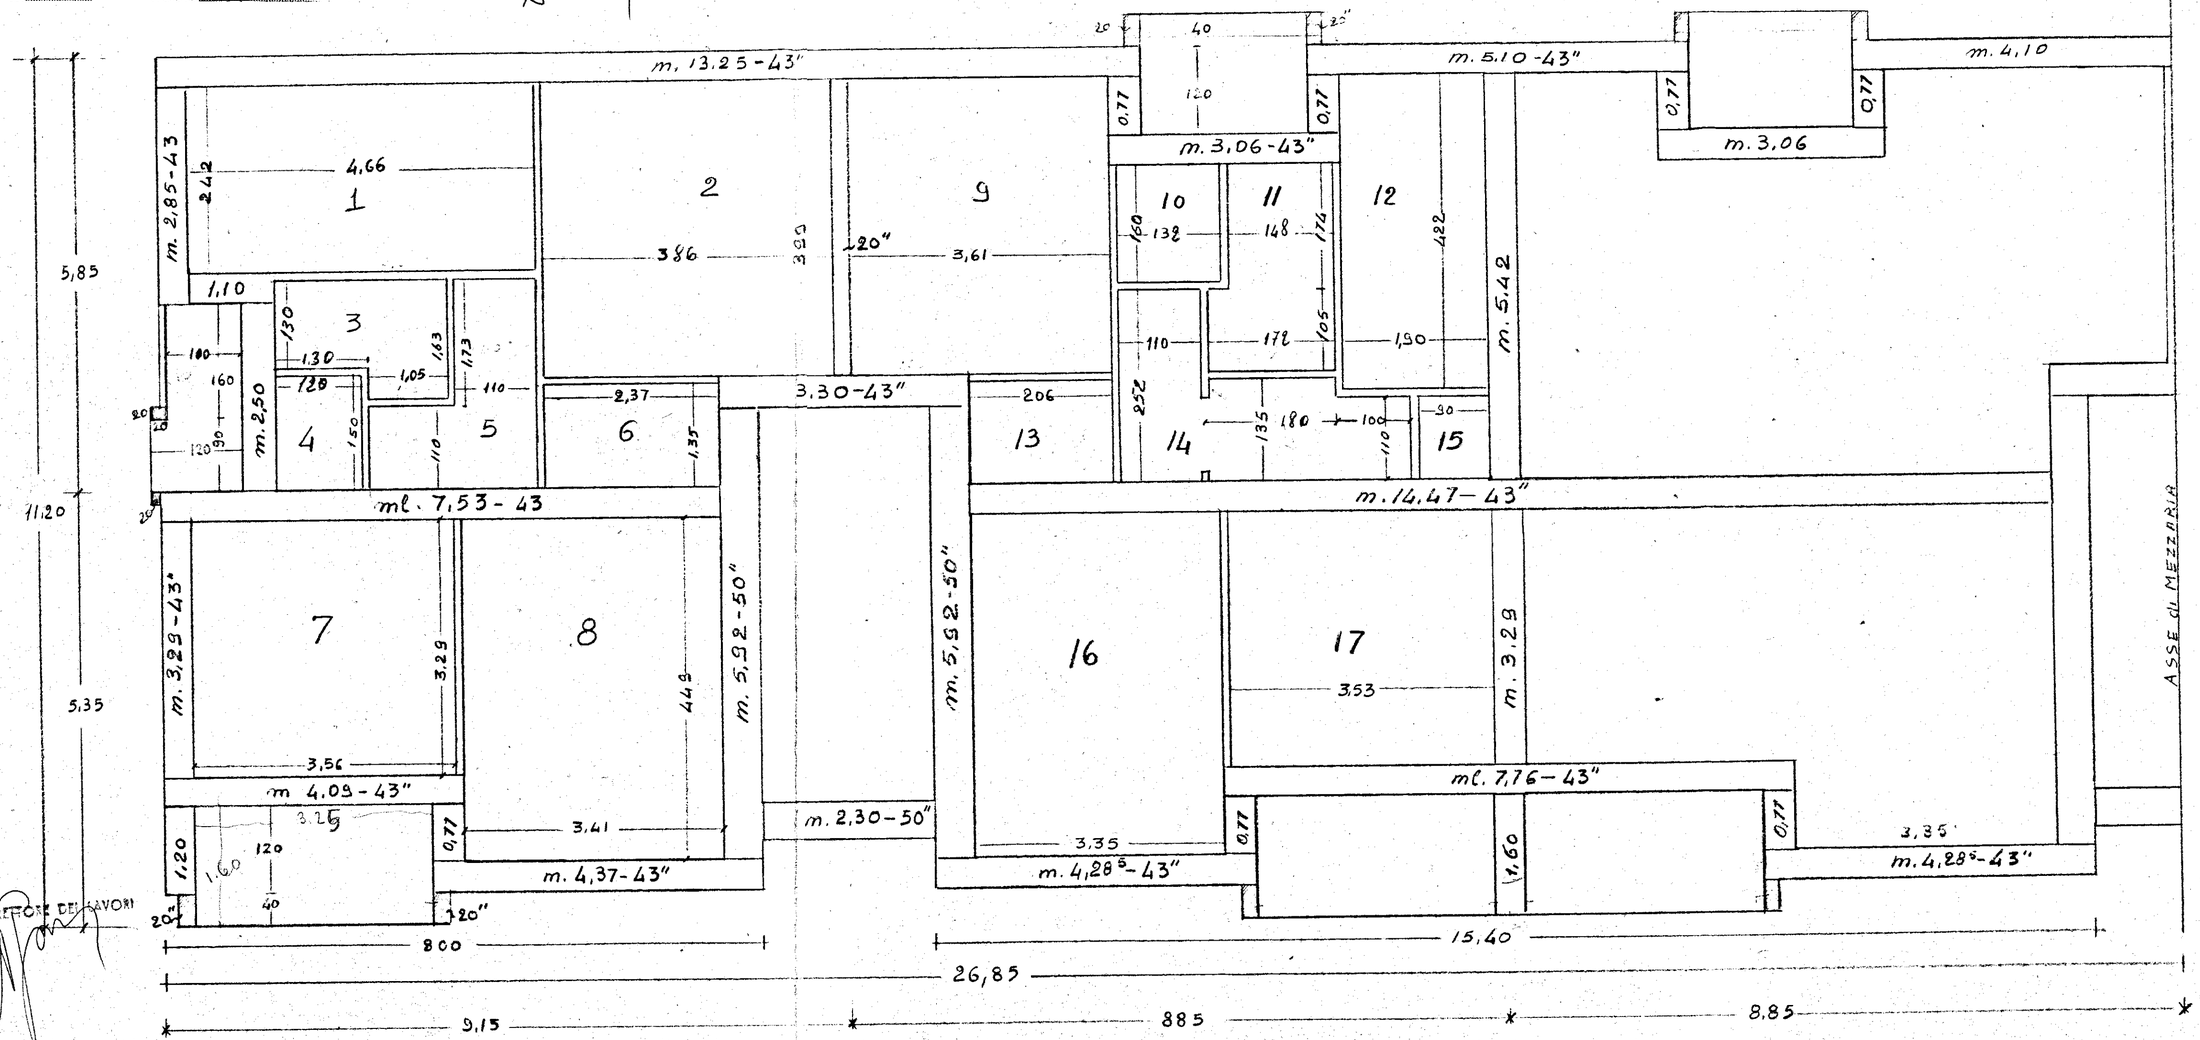

IL DIRETTORE DEI LAVORI