

ISTITUTO AUTONOMO CASE POPOLARI

ADEGUAMENTO NORME ANTINCENDIO ED ANTIINFORTUNISTICHE
DELLA C.T. DELL'EDIFICIO SITO ALLA PIAZZA MORANDI 1

PROGETTISTA: ING. ERNANDES MICHELE
VIA ENNIO 51 - BRINDISI

IMPRESA:



TAVOLA: UNICA



DATA:


REV.

NUOVE SERBATOIE IN ACCIAIO PER GASOLIO NORME DIN 6608 da 500 litri

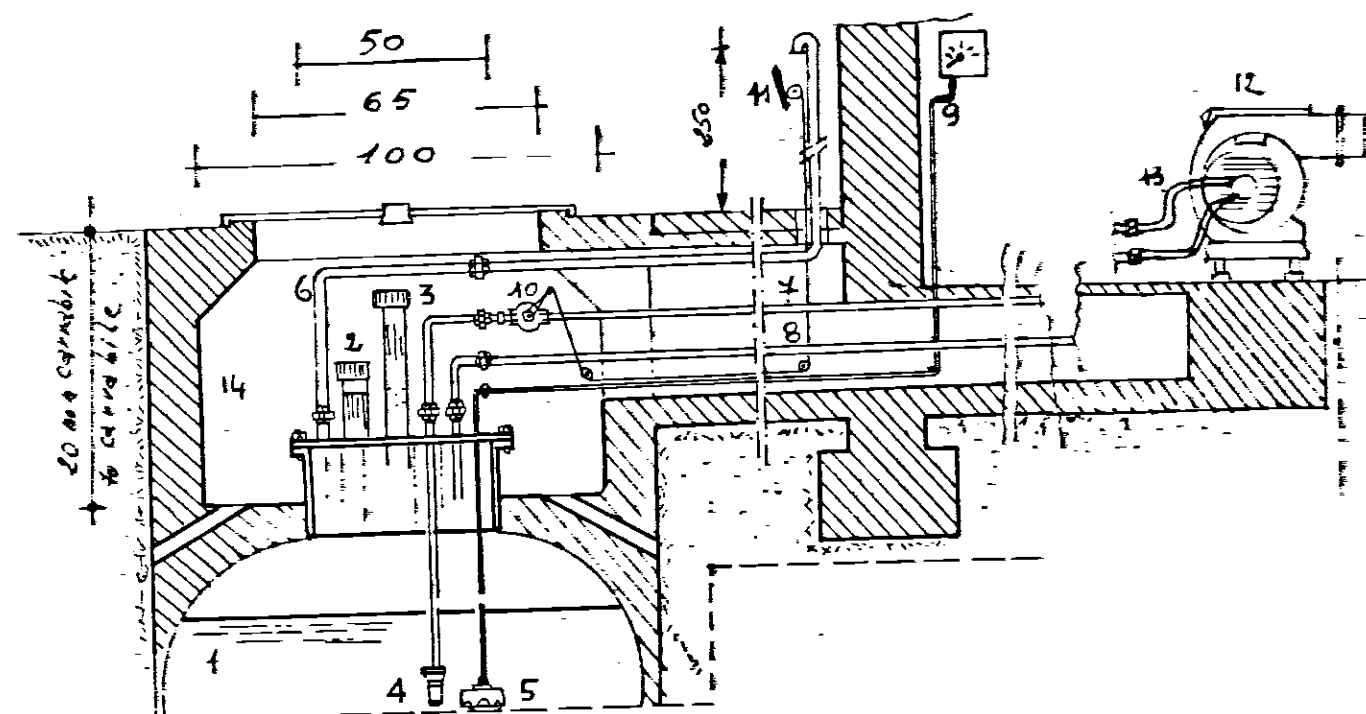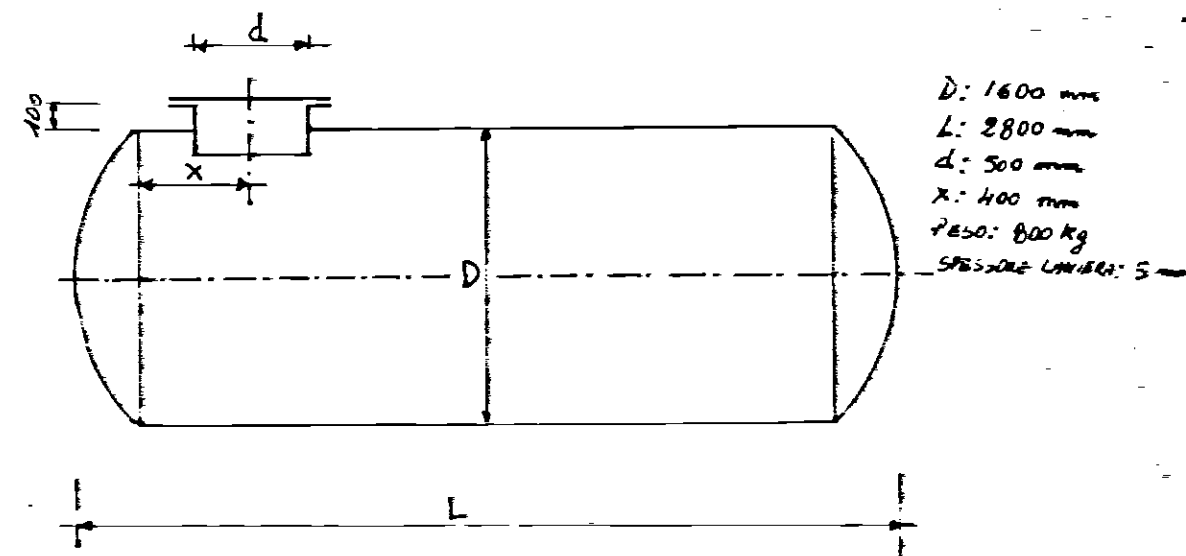


PARTICOLARE INSTALLAZIONE SERBATOIO

- | | |
|---|------------------------------|
| 1. Serbatoio | 8. Tubo di ritorno |
| 2. Troppopieno | 9. Indicatore di livello |
| 3. Carico | 10. Serracinca chiusa rapida |
| 4. Valvola di fondo | 11. Leva a strappo |
| 5. Campana indicatore di livello a lettura permanente | 12. Bruciatore |
| 6. Tubo di sfogo | 13. Flessibili |
| 7. Tubo di mandata | 14. Pozzo ffo |

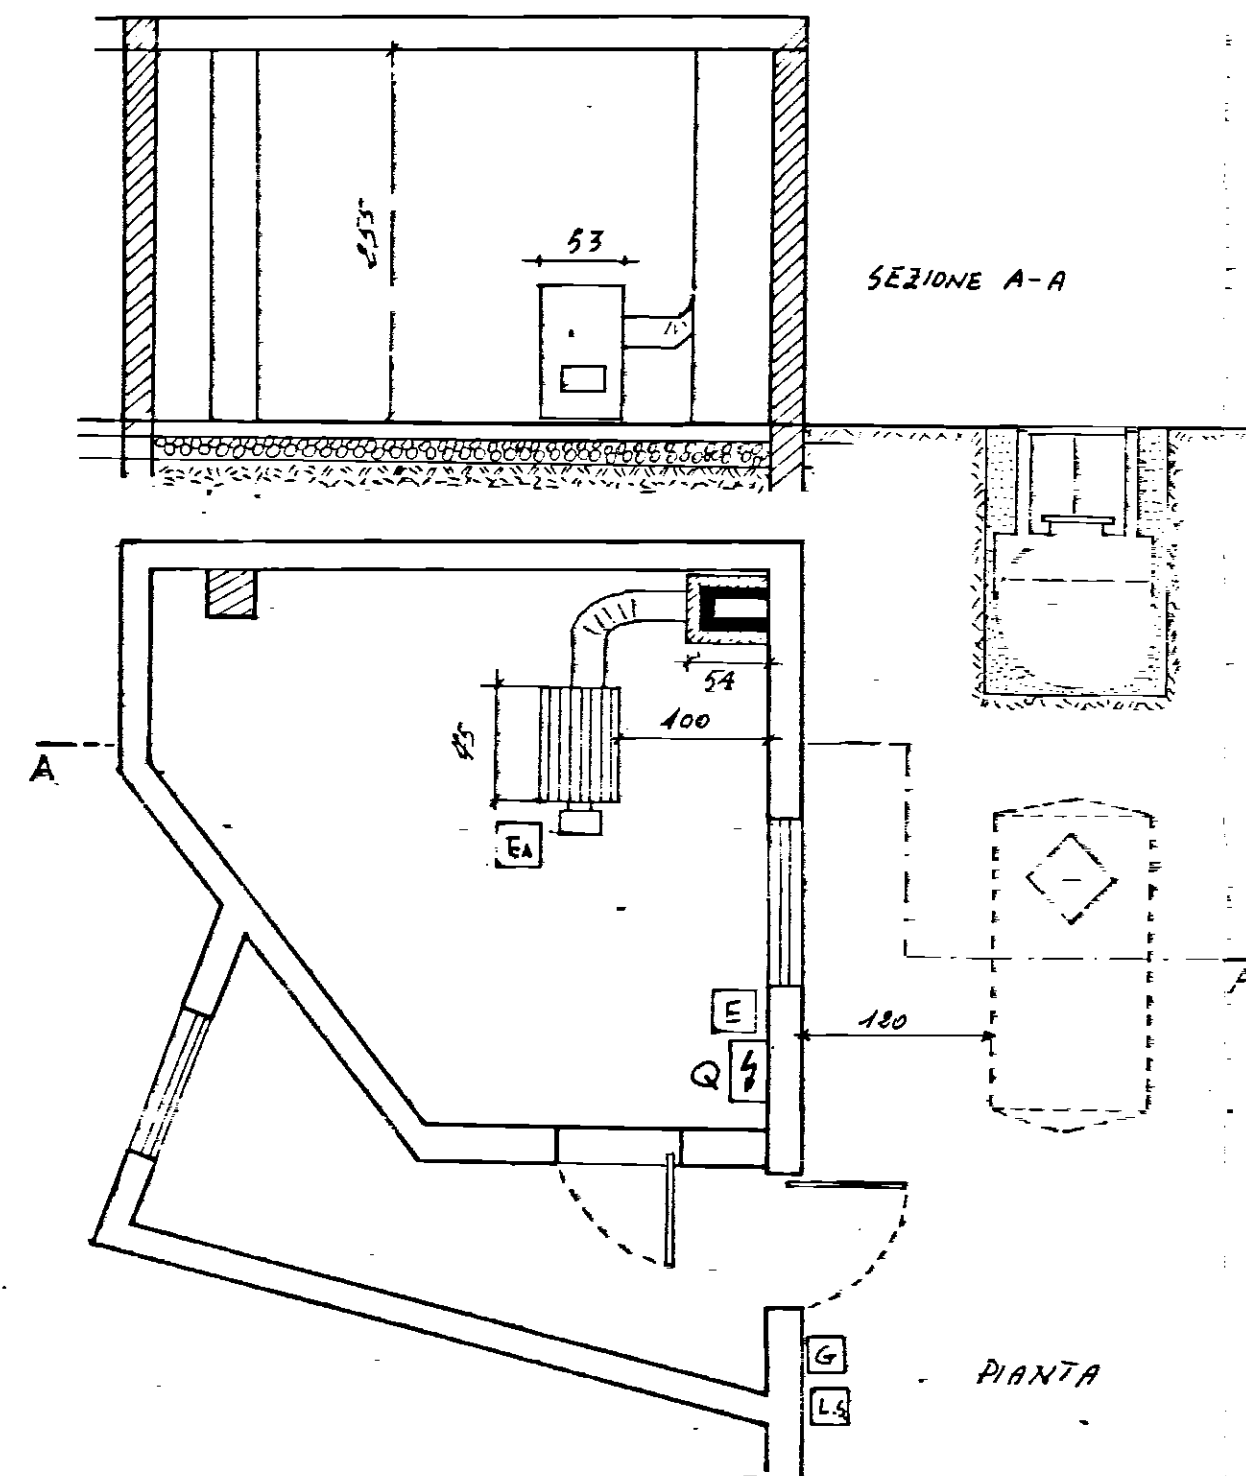

LEGENDA:

- E: ESTINTORE
- EA: ESTINTORE AUTOMATICO
- LS: LEVA ASTRAPPO
- G: INTERRUITTORE GENERALE ESTERNO
- Q: QUADRO DISTRIBUZIONE COMANDI BRUCIATORE
- ⊘: SEGNALE DI DIVIETO

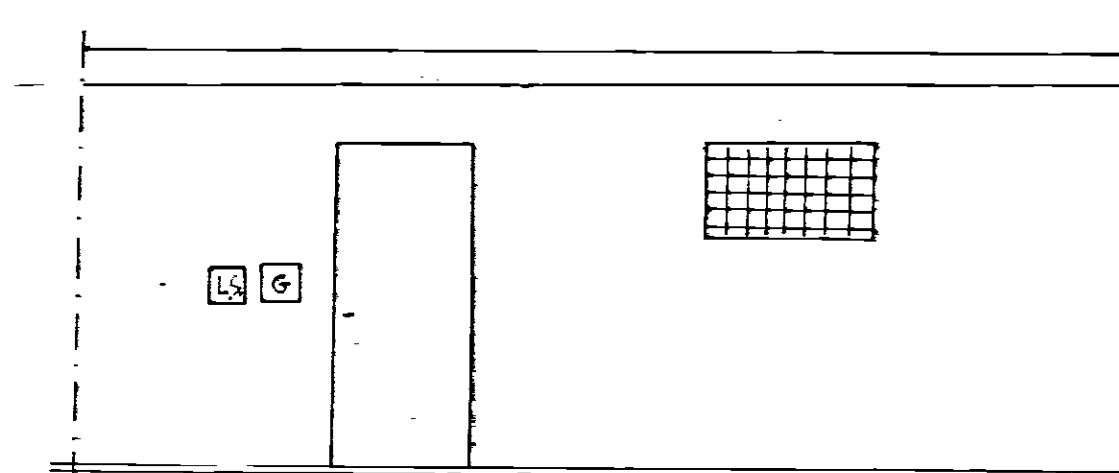

PROSPETTO