


ISTITUTO AUTONOMO CASE POPOLARI
costruzione di n. 14 abitazioni per lavoratori agricoli dipendenti
in Francavilla Fontana.

PIANTA DMURI DI SPICCATÀ PAL. A.

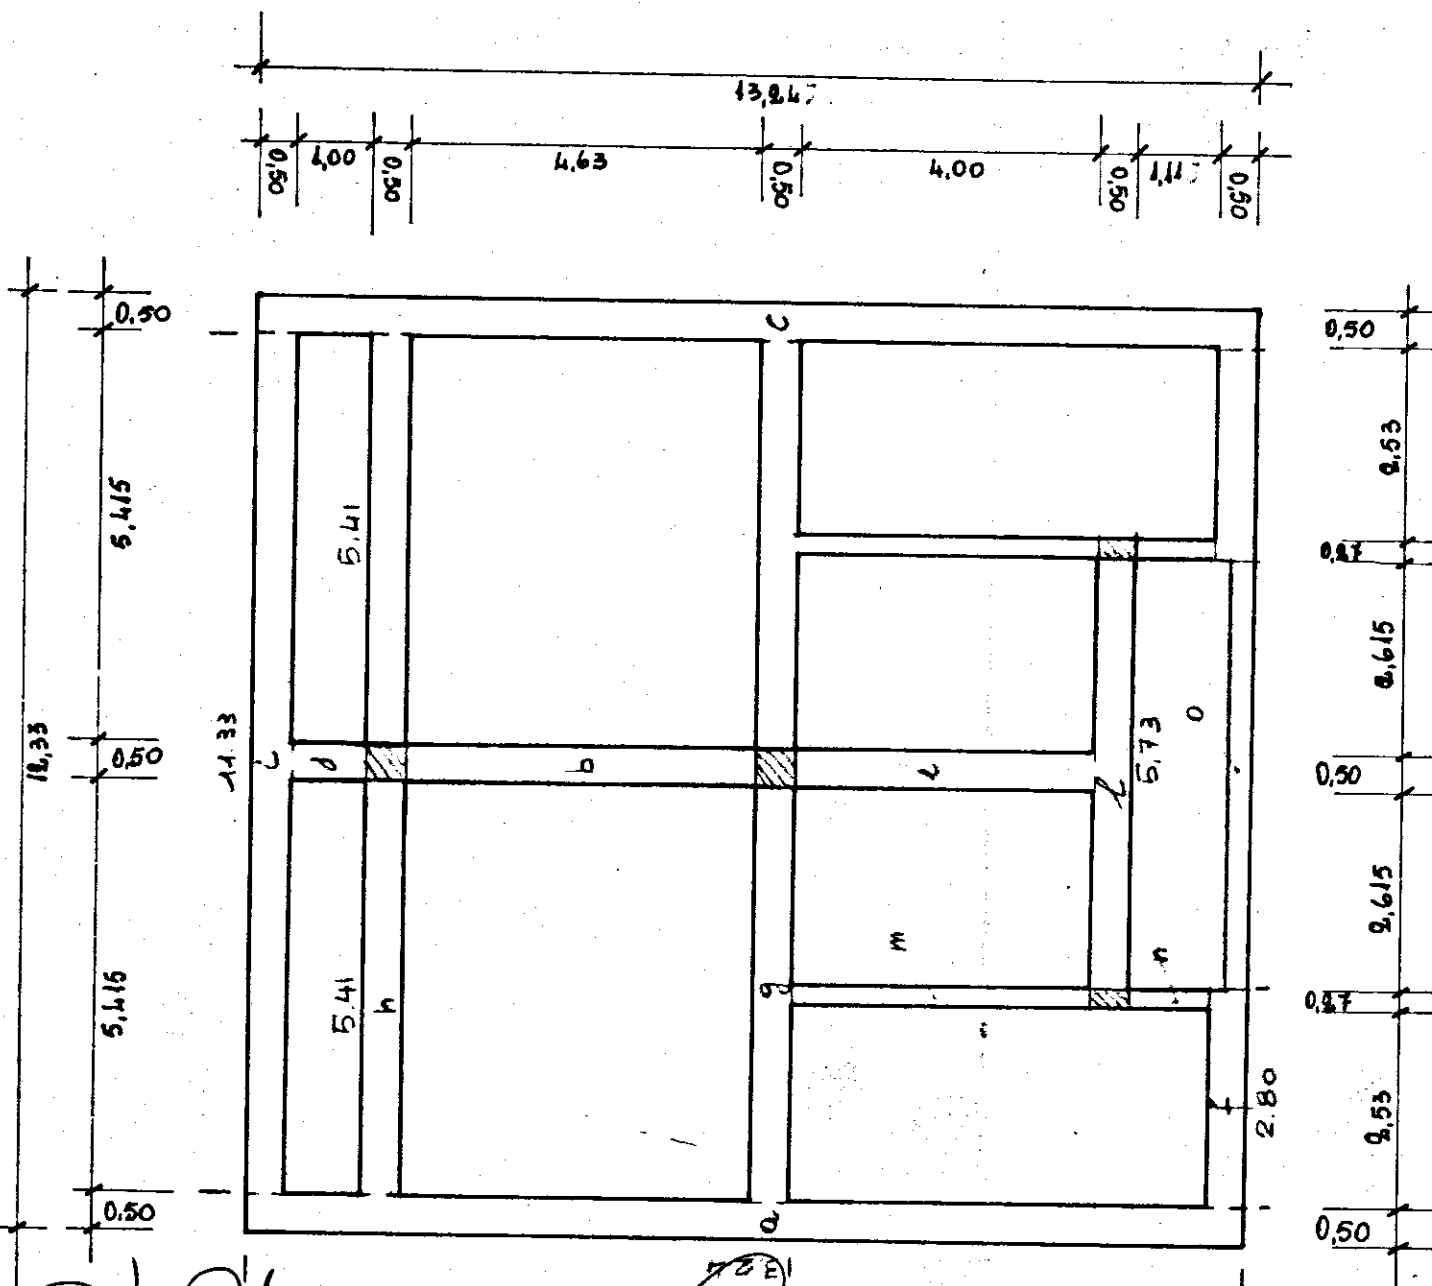

9/10/21

IL DIRETTORE DEI LAVORI