CASE PER CONTADINI IN ERCHIE — PAL 1

PIANTA CALCESTRUZZO IN ELEVAZIONE — SCALA 1:100

CLS a Kg 300
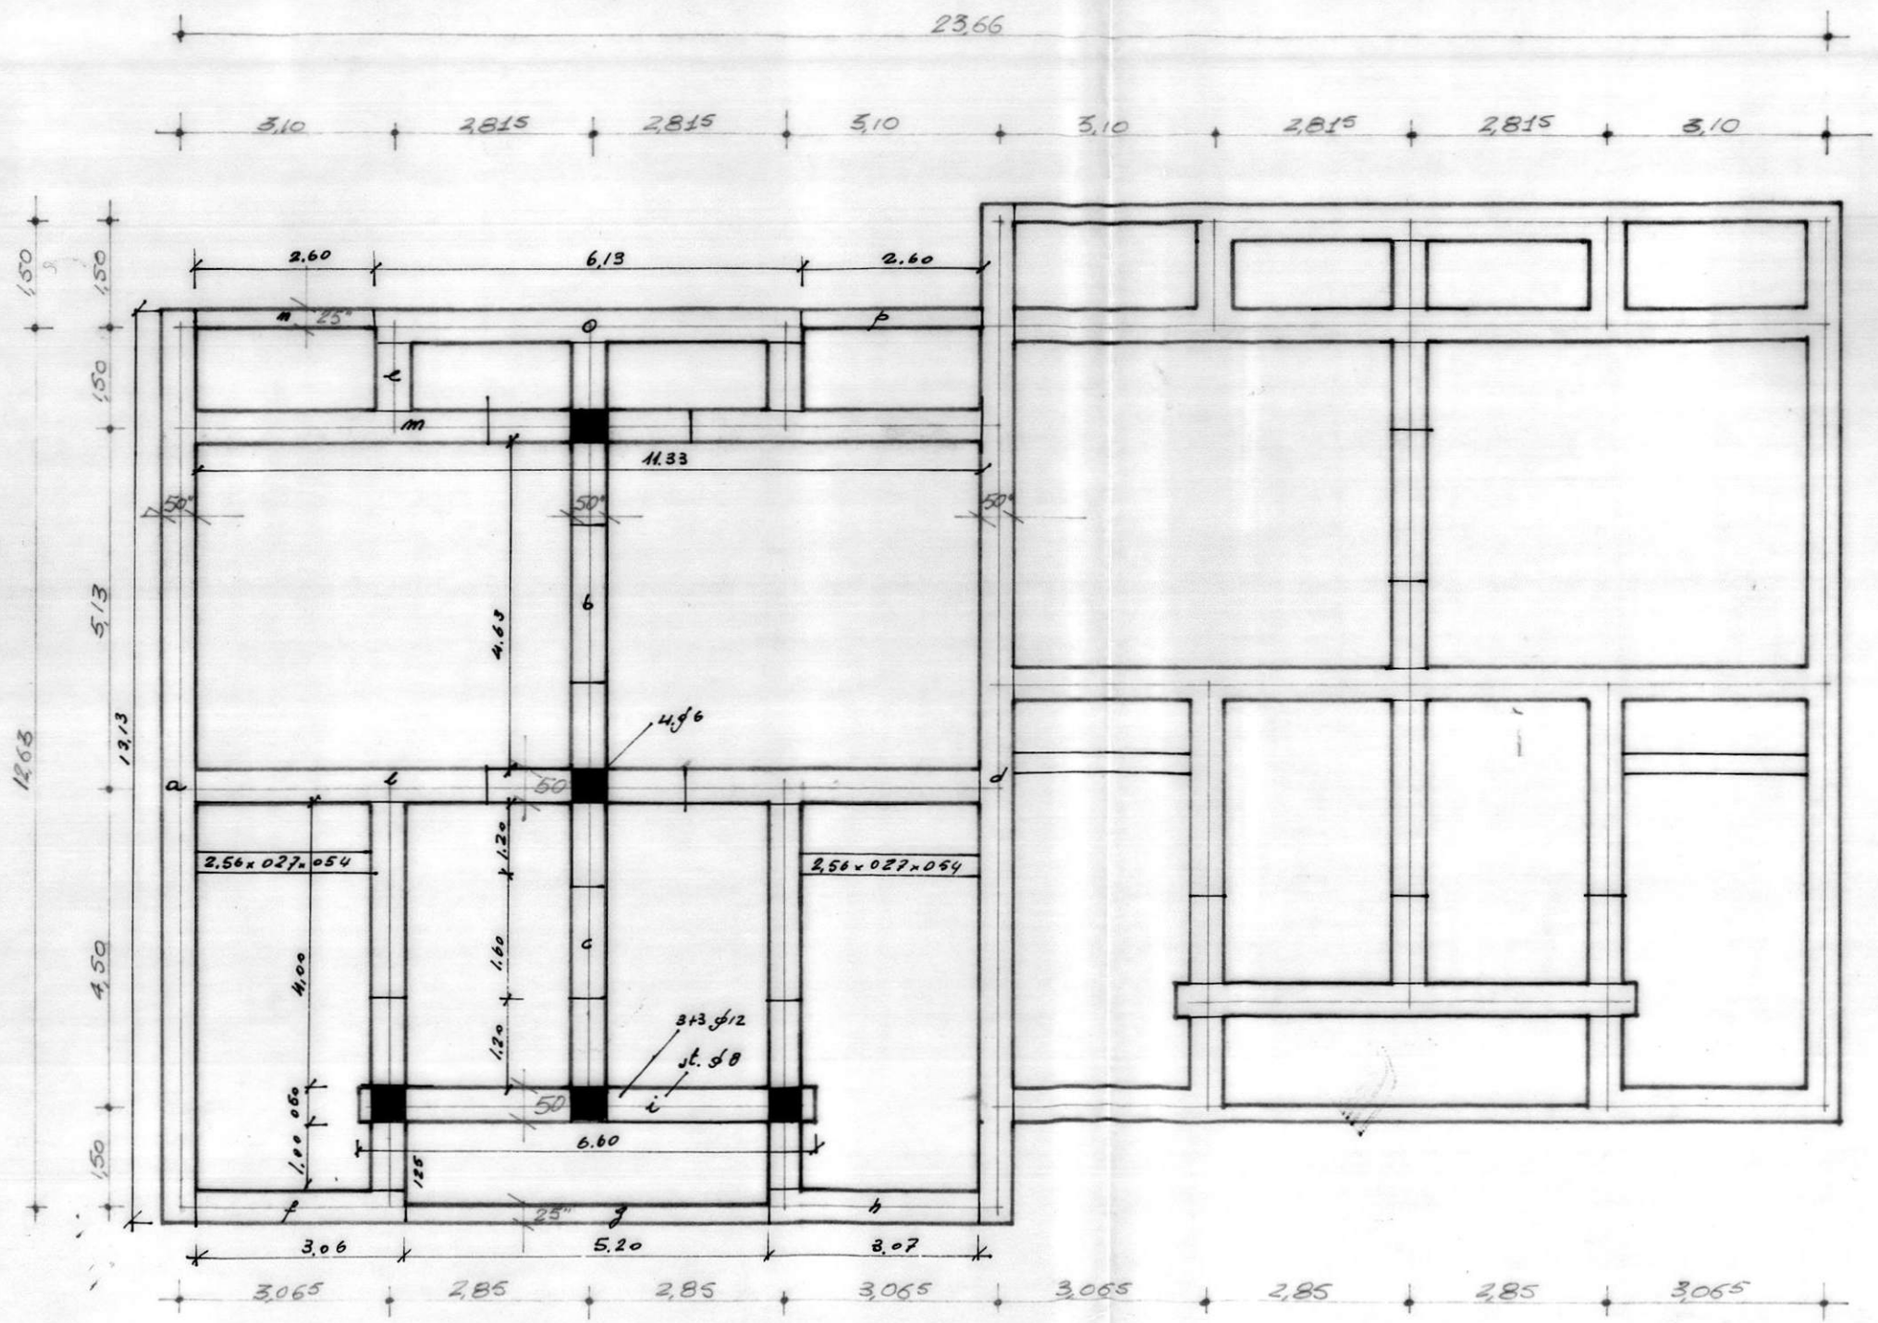
MURATURA TUFO