

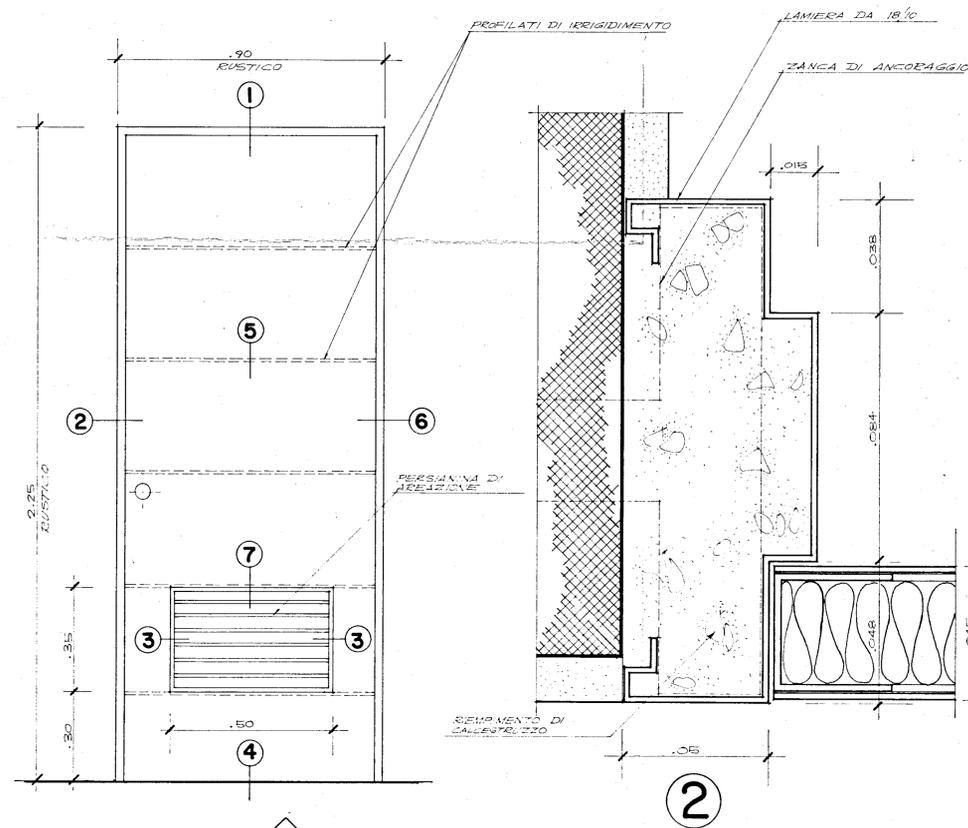
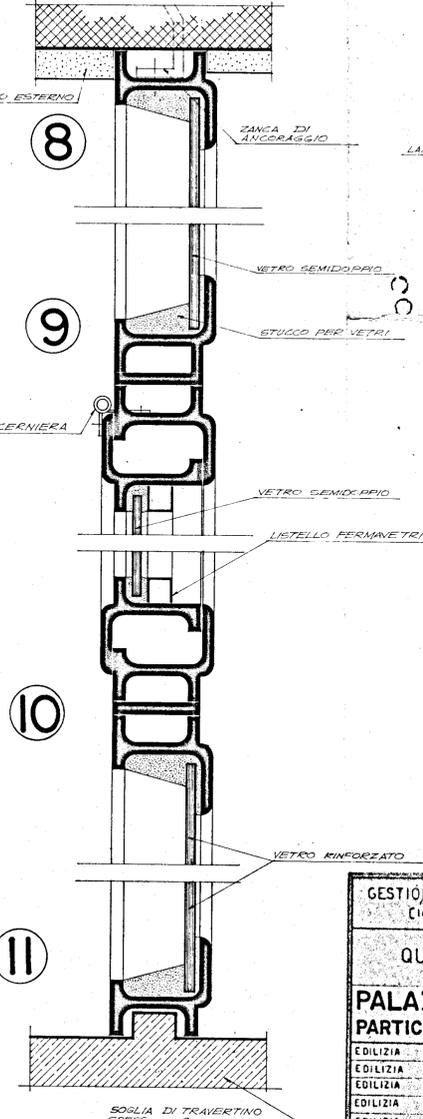
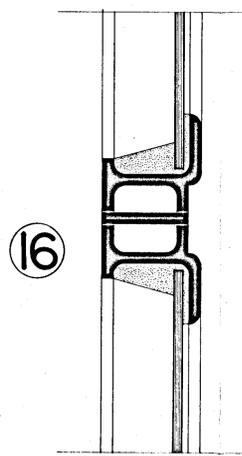
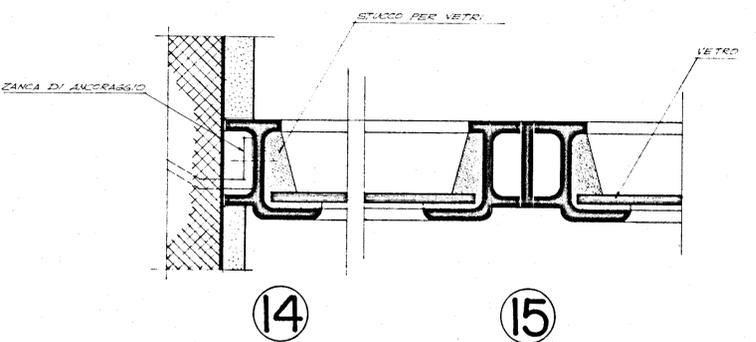


TIPO 14

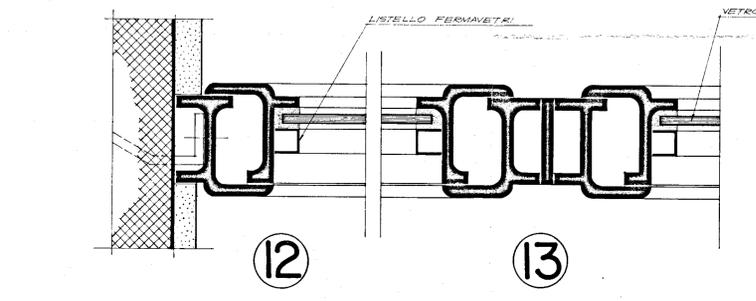

TIPO 12

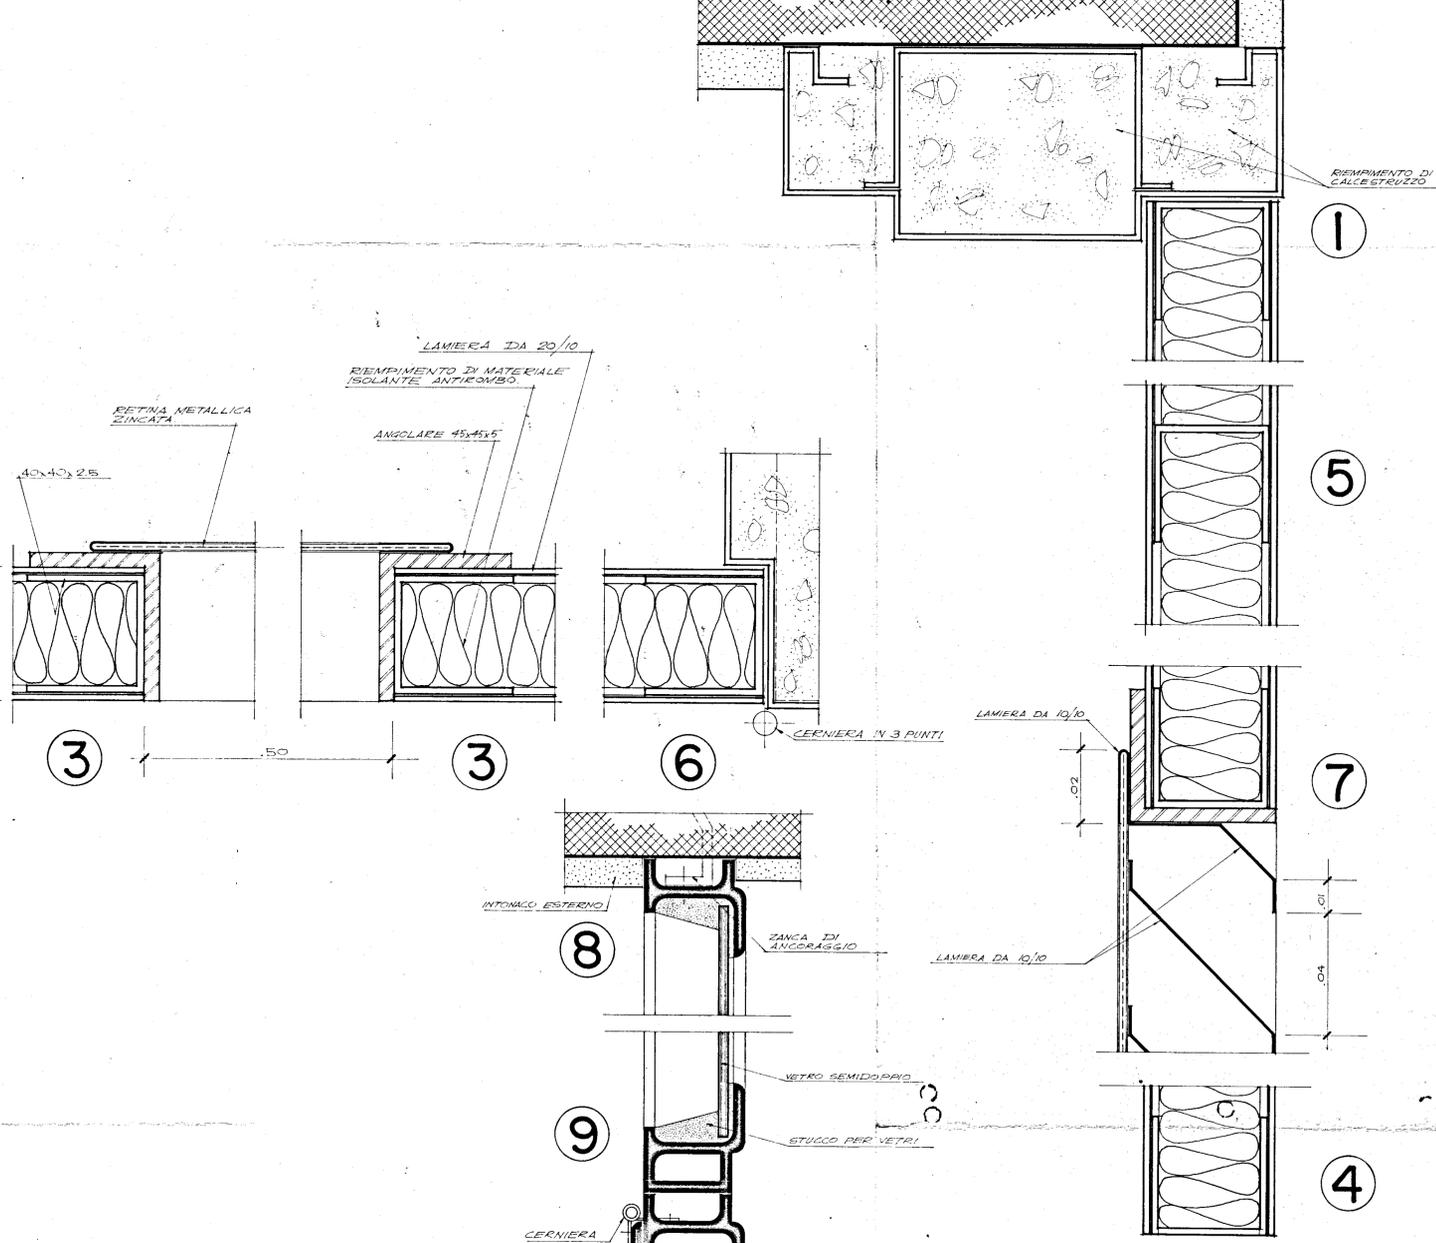

GESTIONE CASE LAVORATORI (legge 14-2-1963)		Intervento N° 1312	stazione appaltante I. A. C. P.
QUARTIERE SELIA BRINDISI			TAV. 14
PALAZZINE "C-D" "A-B"			LOTTO-B-
PARTICOLARI DEGLI INFISSI			SCALA-I-II
EDILIZIA	Ing. Angelini	STRUTTURE	Ing. F. Piro
EDILIZIA	Ing. M. Bagnola	IMPIANTI	Ing. P. Fabretti
EDILIZIA	Ing. L. Cencarelli	PROGRAMMAZ.	Ing. A. Maldari
EDILIZIA	Ing. L. Perrelli	PROGRAMMAZ.	Ing. L. Perrelli
EDILIZIA	Ing. L. Perrelli	PROGRAMMAZ.	Ing. E. Romanazzi
EDILIZIA	Ing. F. Piro	COORDINATORE	Ing. A. Maldari
EDILIZIA	Ing. F. Piro	DIREZIONE LL.	I. A. C. P.
STRUTTURE	Ing. F. Piro		