
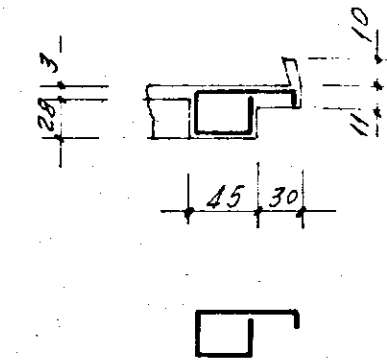
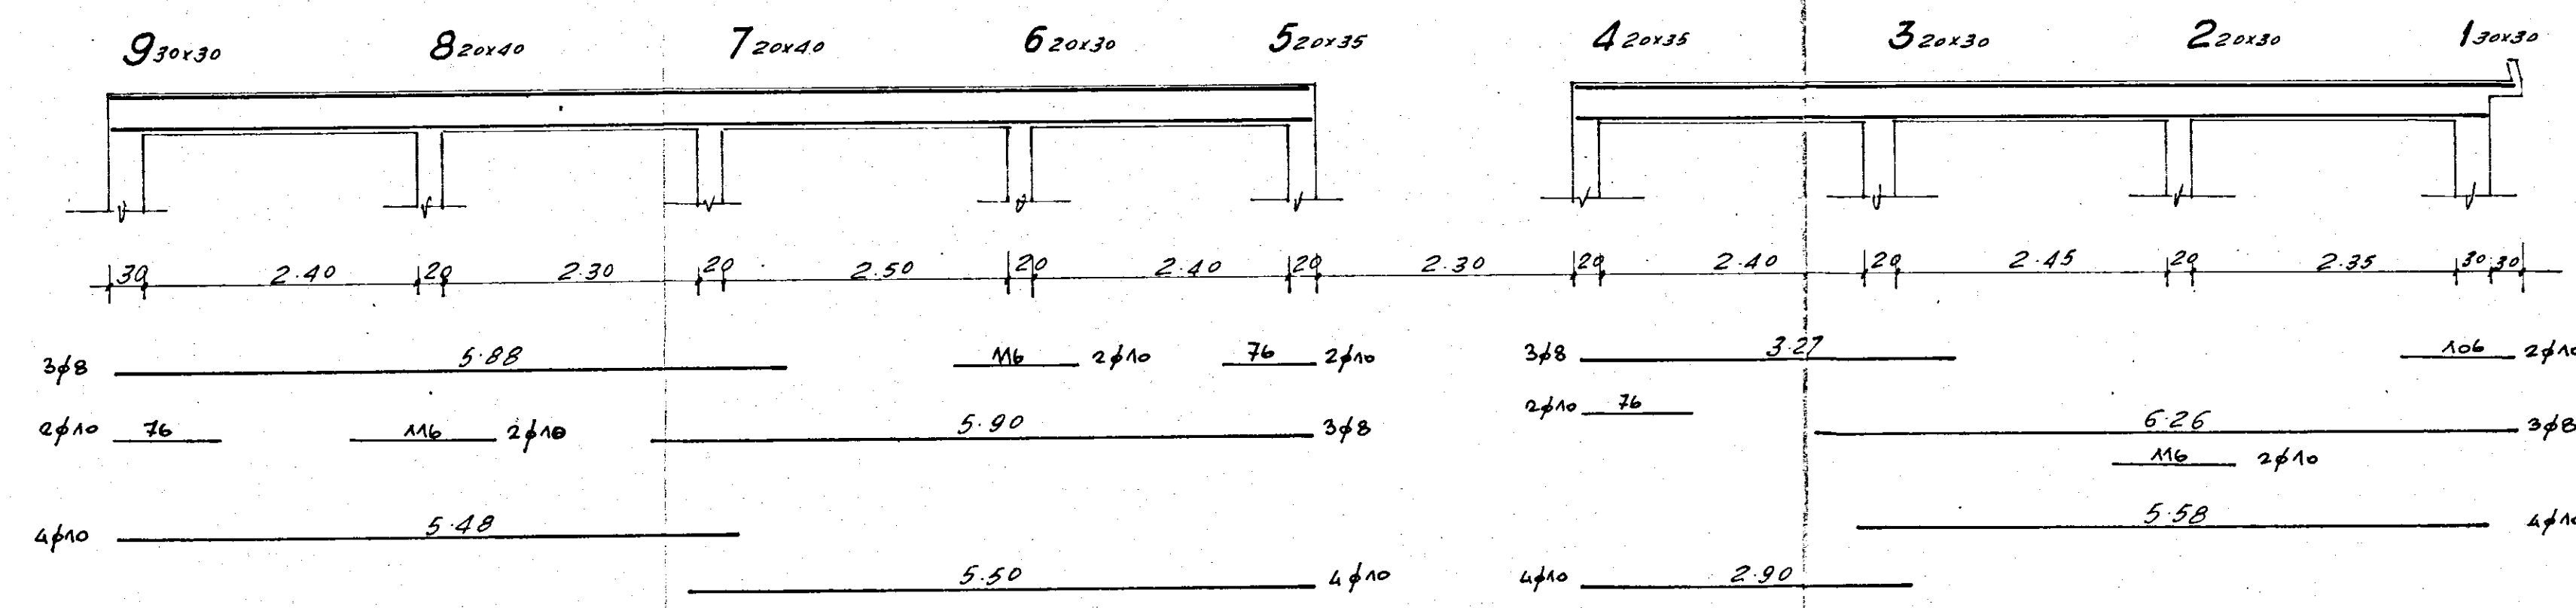
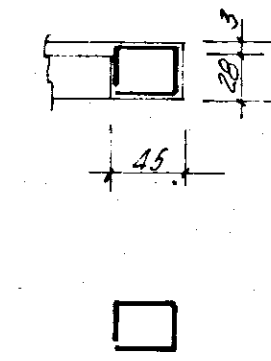
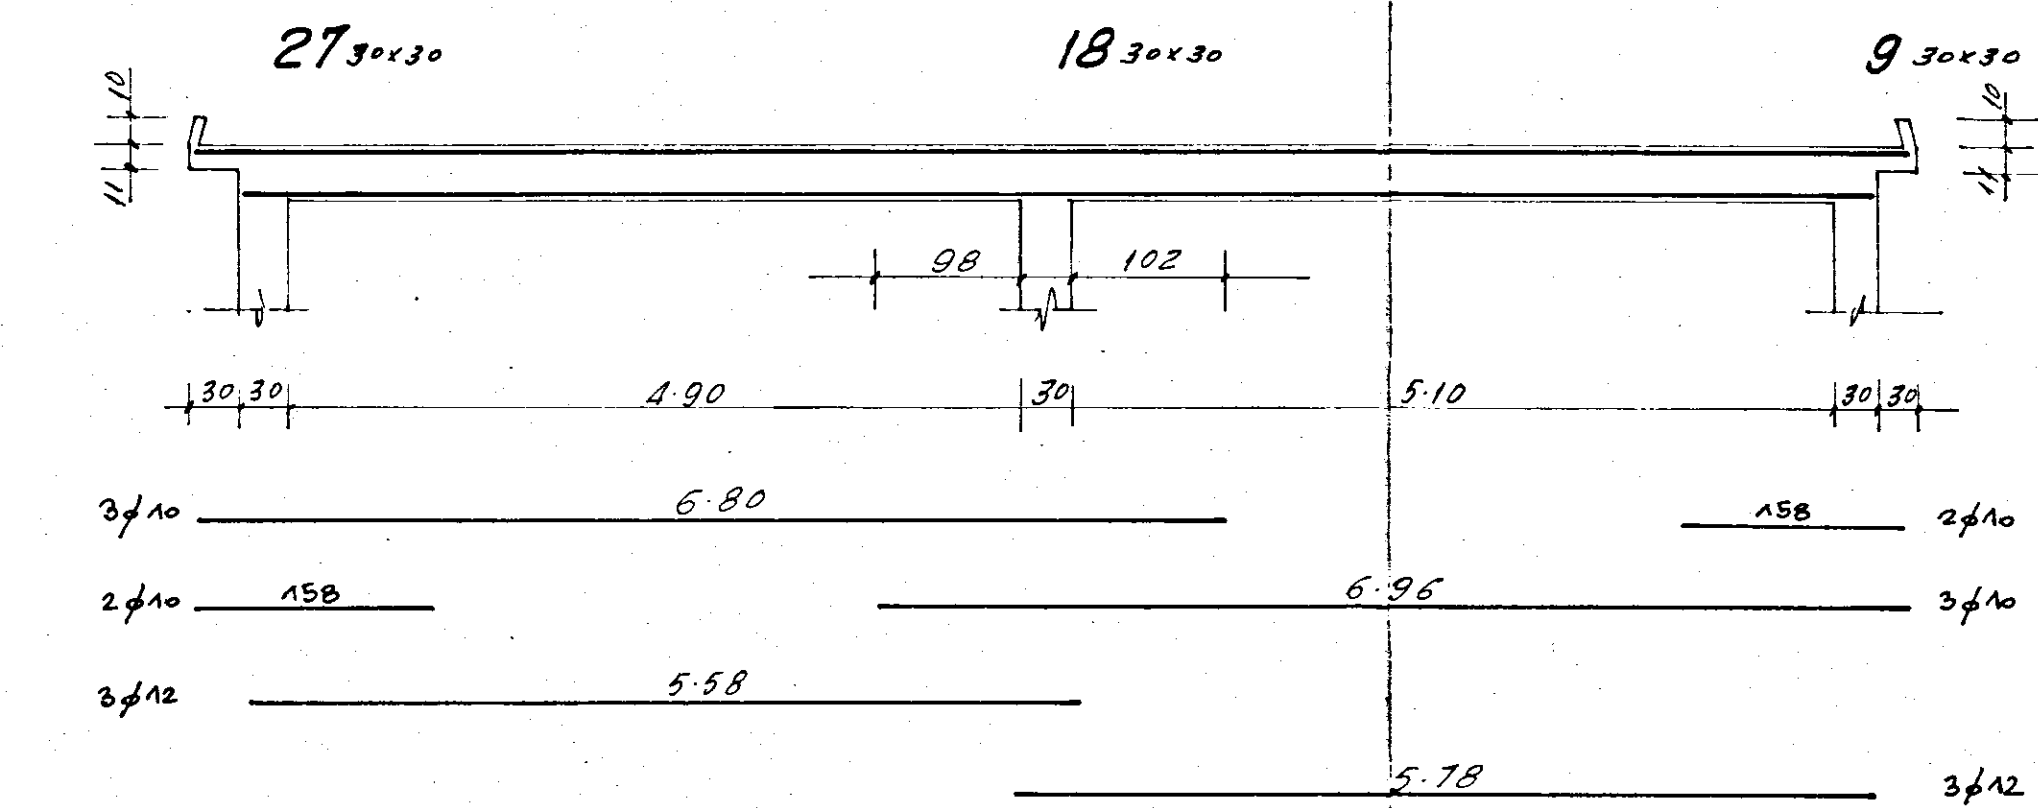
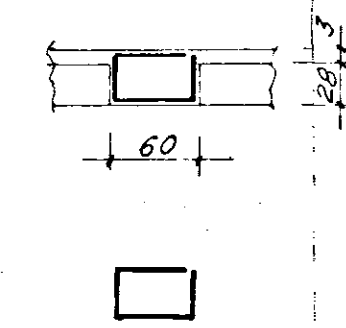
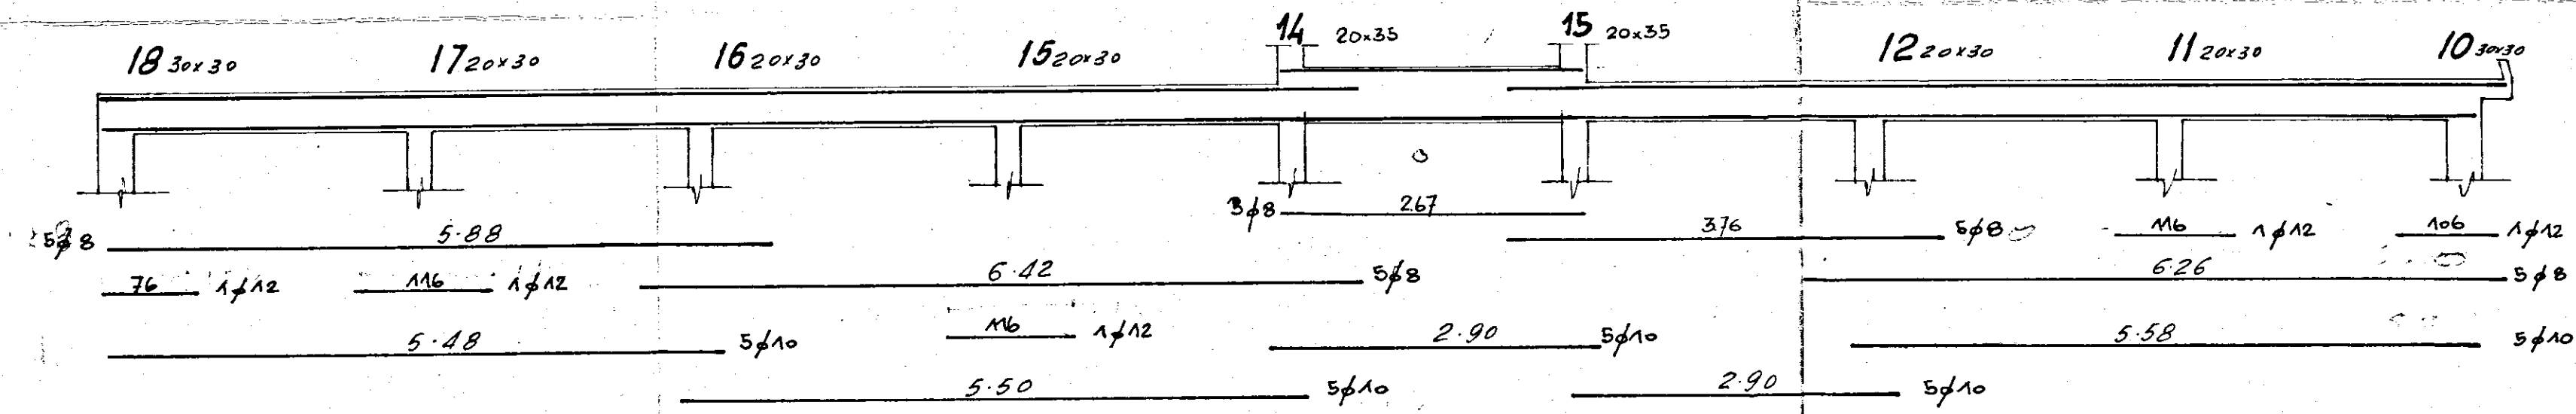
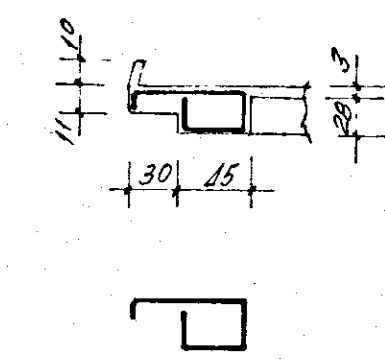
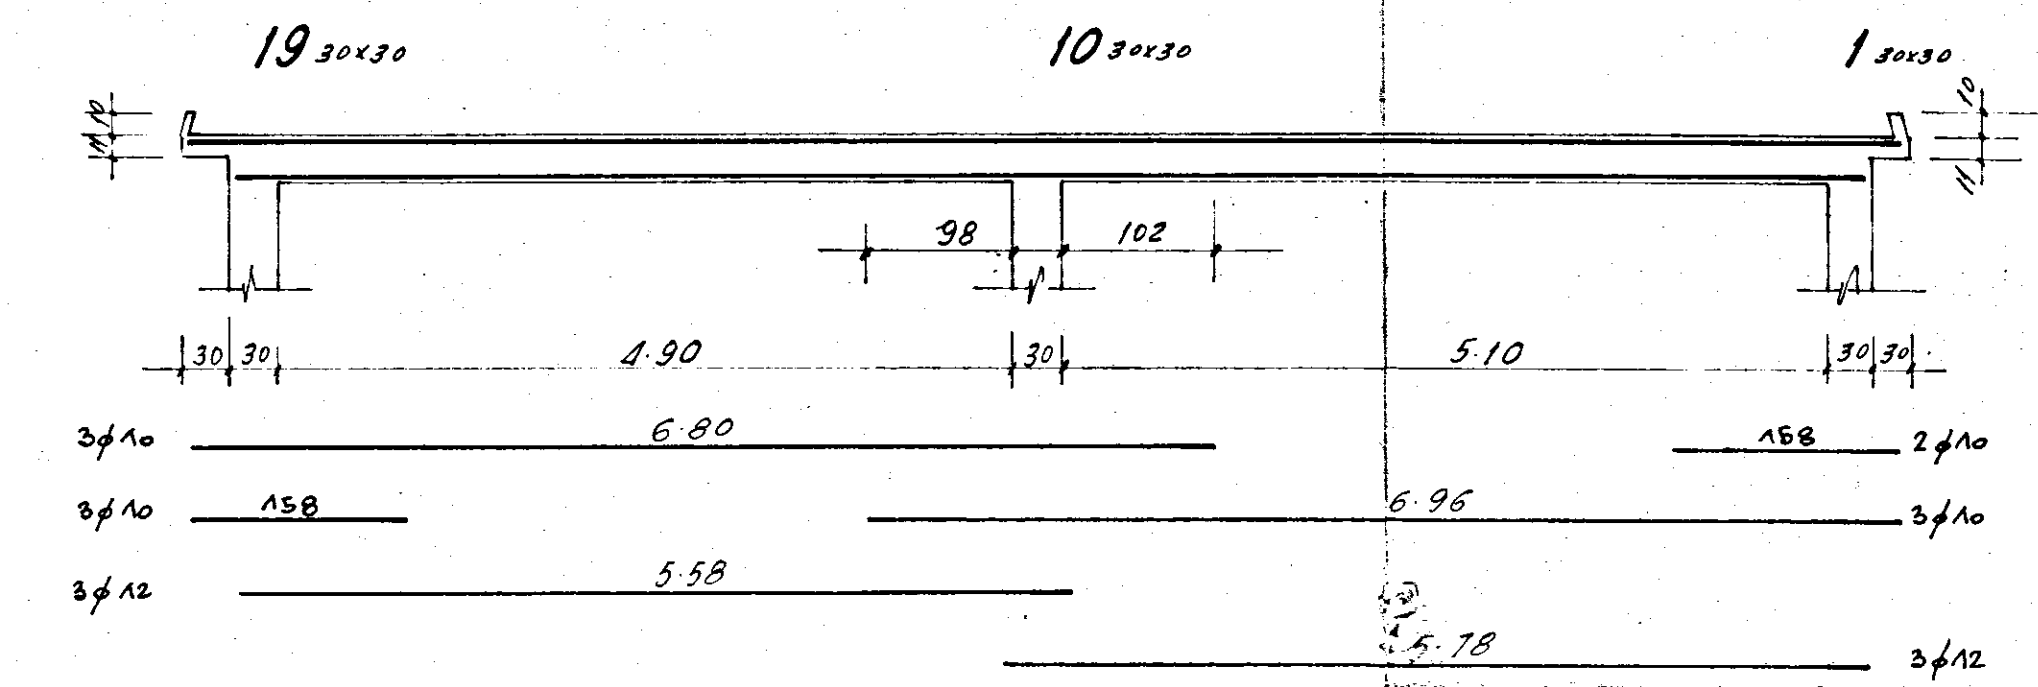
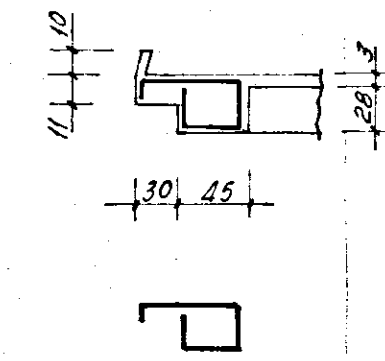


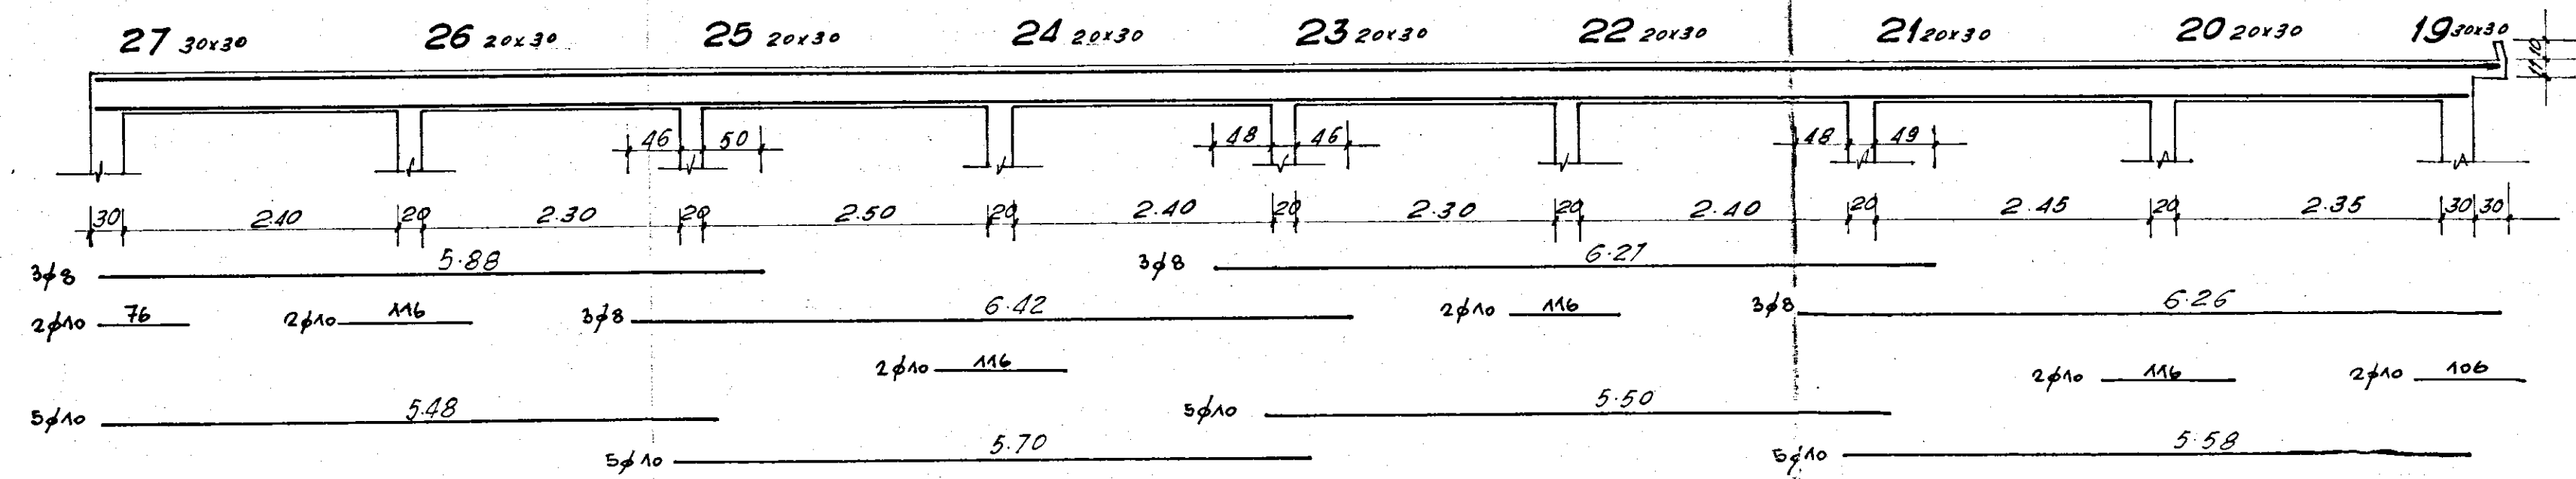

730
 280
 70
 6
 44
 14%
 2000

IMPRESA: ING. R. LECCISI - BRINDISI -	DIB. N°
- I.A.C.P. BRINDISI -	8
CONTRUZIONI DI CASE POPOLARI IN BRINDISI	
QUARTIERE S. ELIA - LEGGE A-11-1963 NR 1460	
ARMATURE TRAVI COPERTURA PIANO TERZO	DATA
RAPP. 1:50	
CALCOLI: STUDIO TECNICO DOT. ING. L. POTTI - BRINDISI -	