


DETISTI :
ARCH. GIUSEPPE AMENDOLA ALDO GRUDDO
" MARIA TERESA SARNO Maria Sarino
" CECILIA VARETTI Cecilia Varette
LUIGI CREMONA Luigi Cremona
ALDO VILLANI Aldo Villani




DIS. N° 210
LATO A SUD-OVEST (PARTICOLARE DEL PROSPETTO A TAV. 85,
RAPP. 1:50

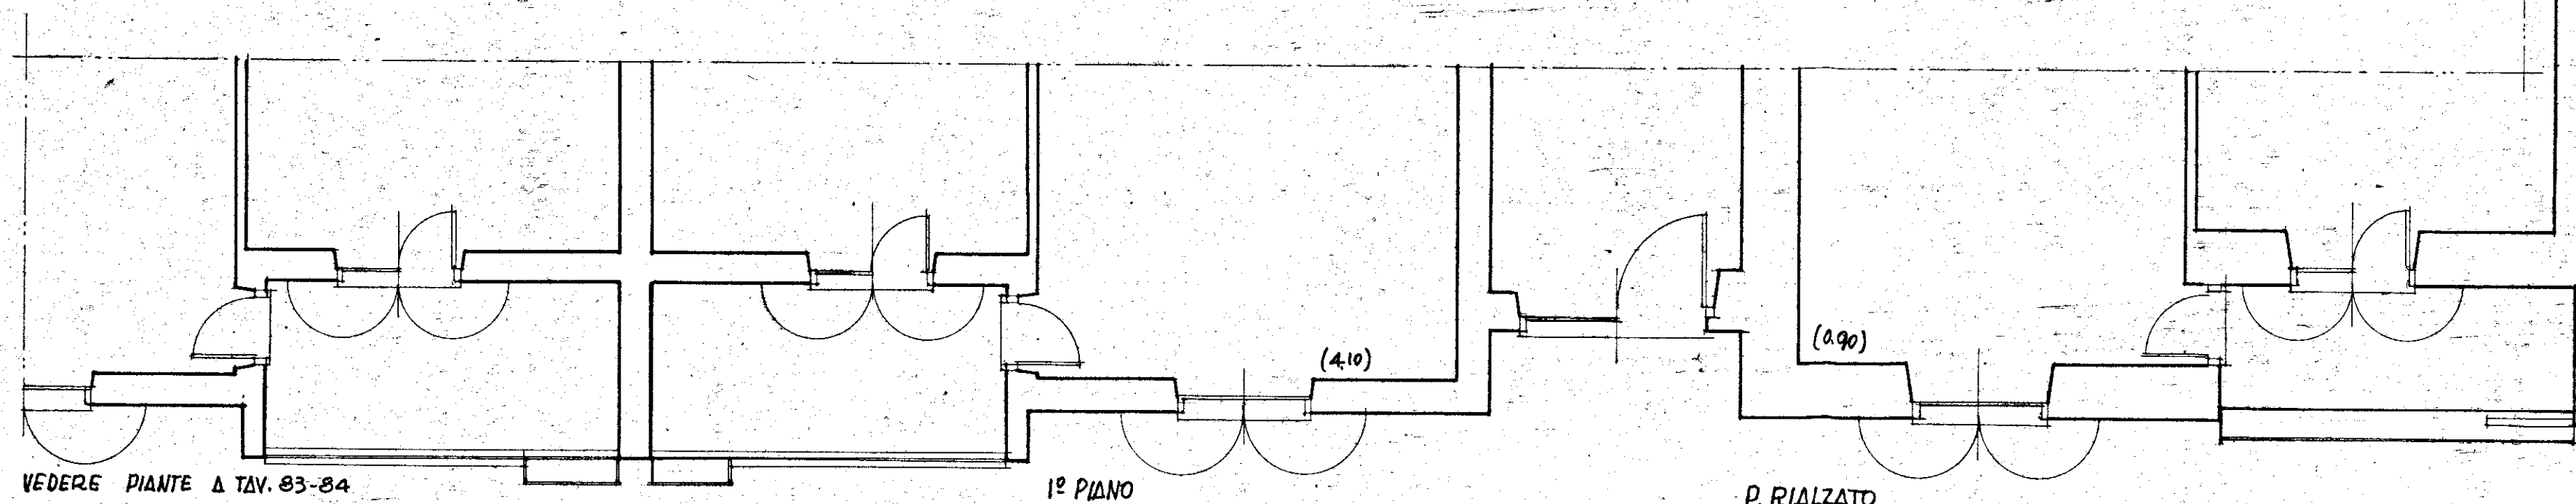

VEDERE PIANTE A Tav. 83-84

1° PIANO

P. RIALZATC

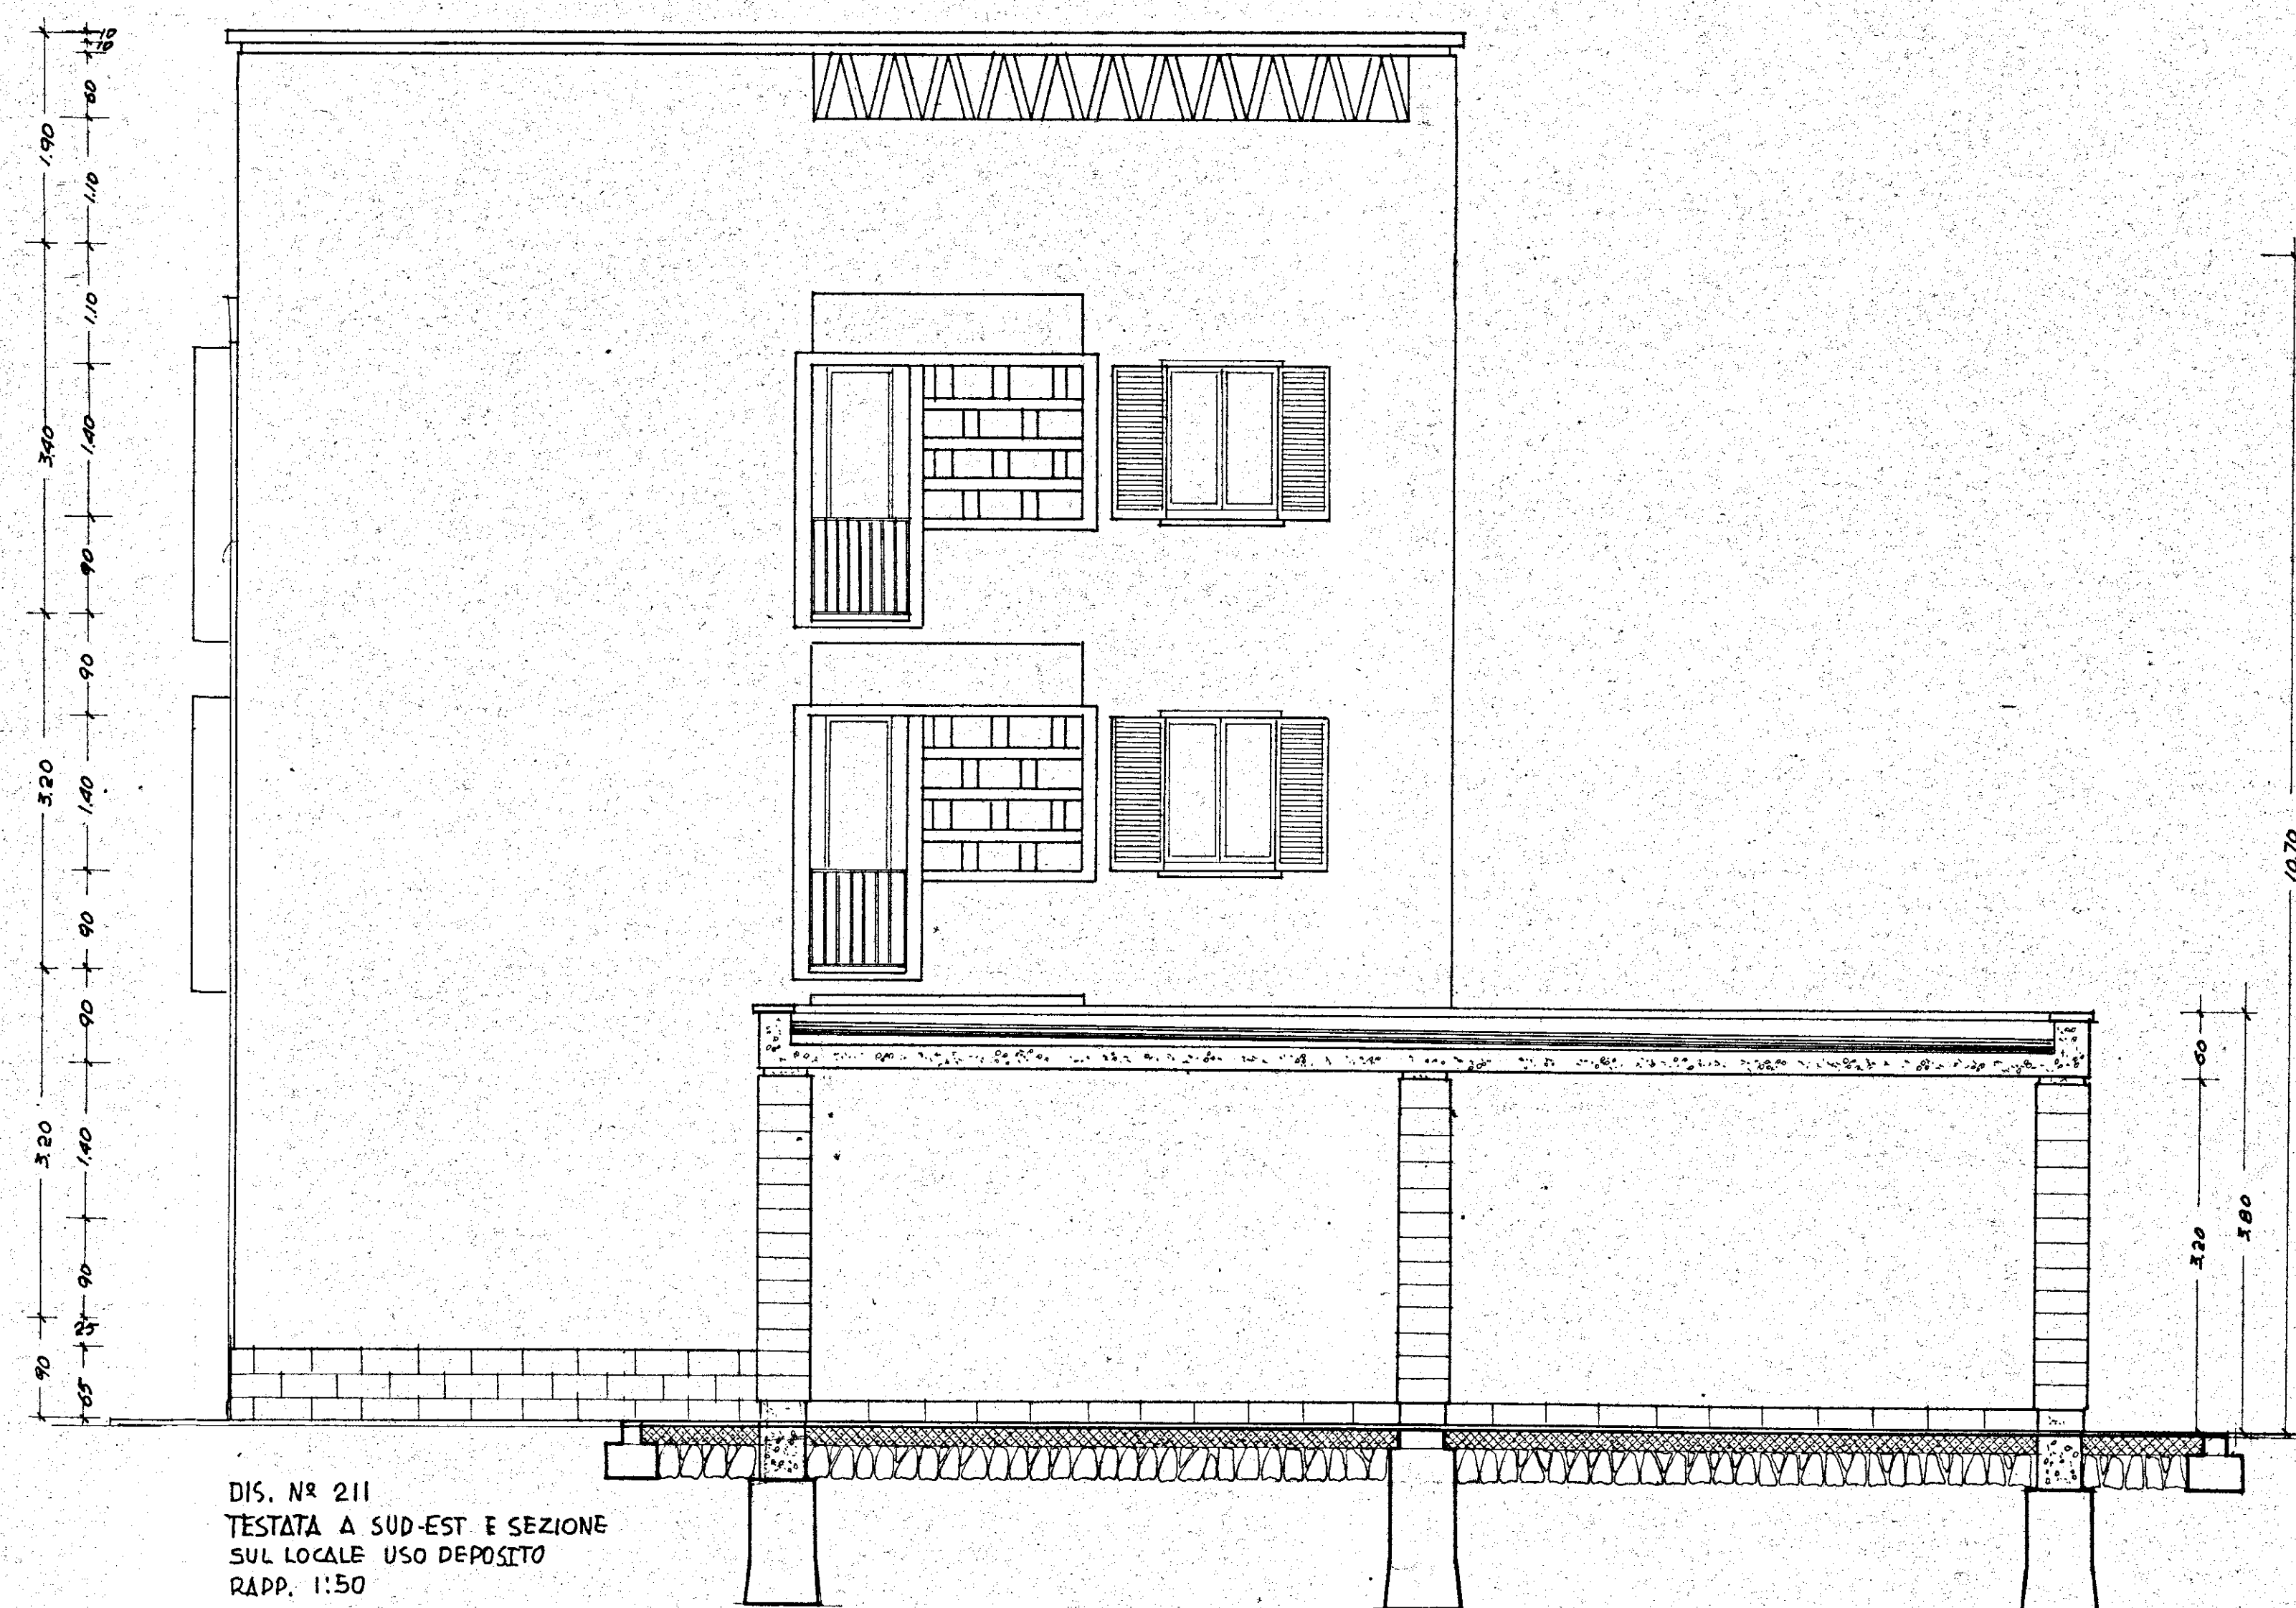

DIS. N° 211
TESTATA A SUD-EST E SEZIONE
SUL LOCALE USO DEPOSITO
RAPP. 1:50

