
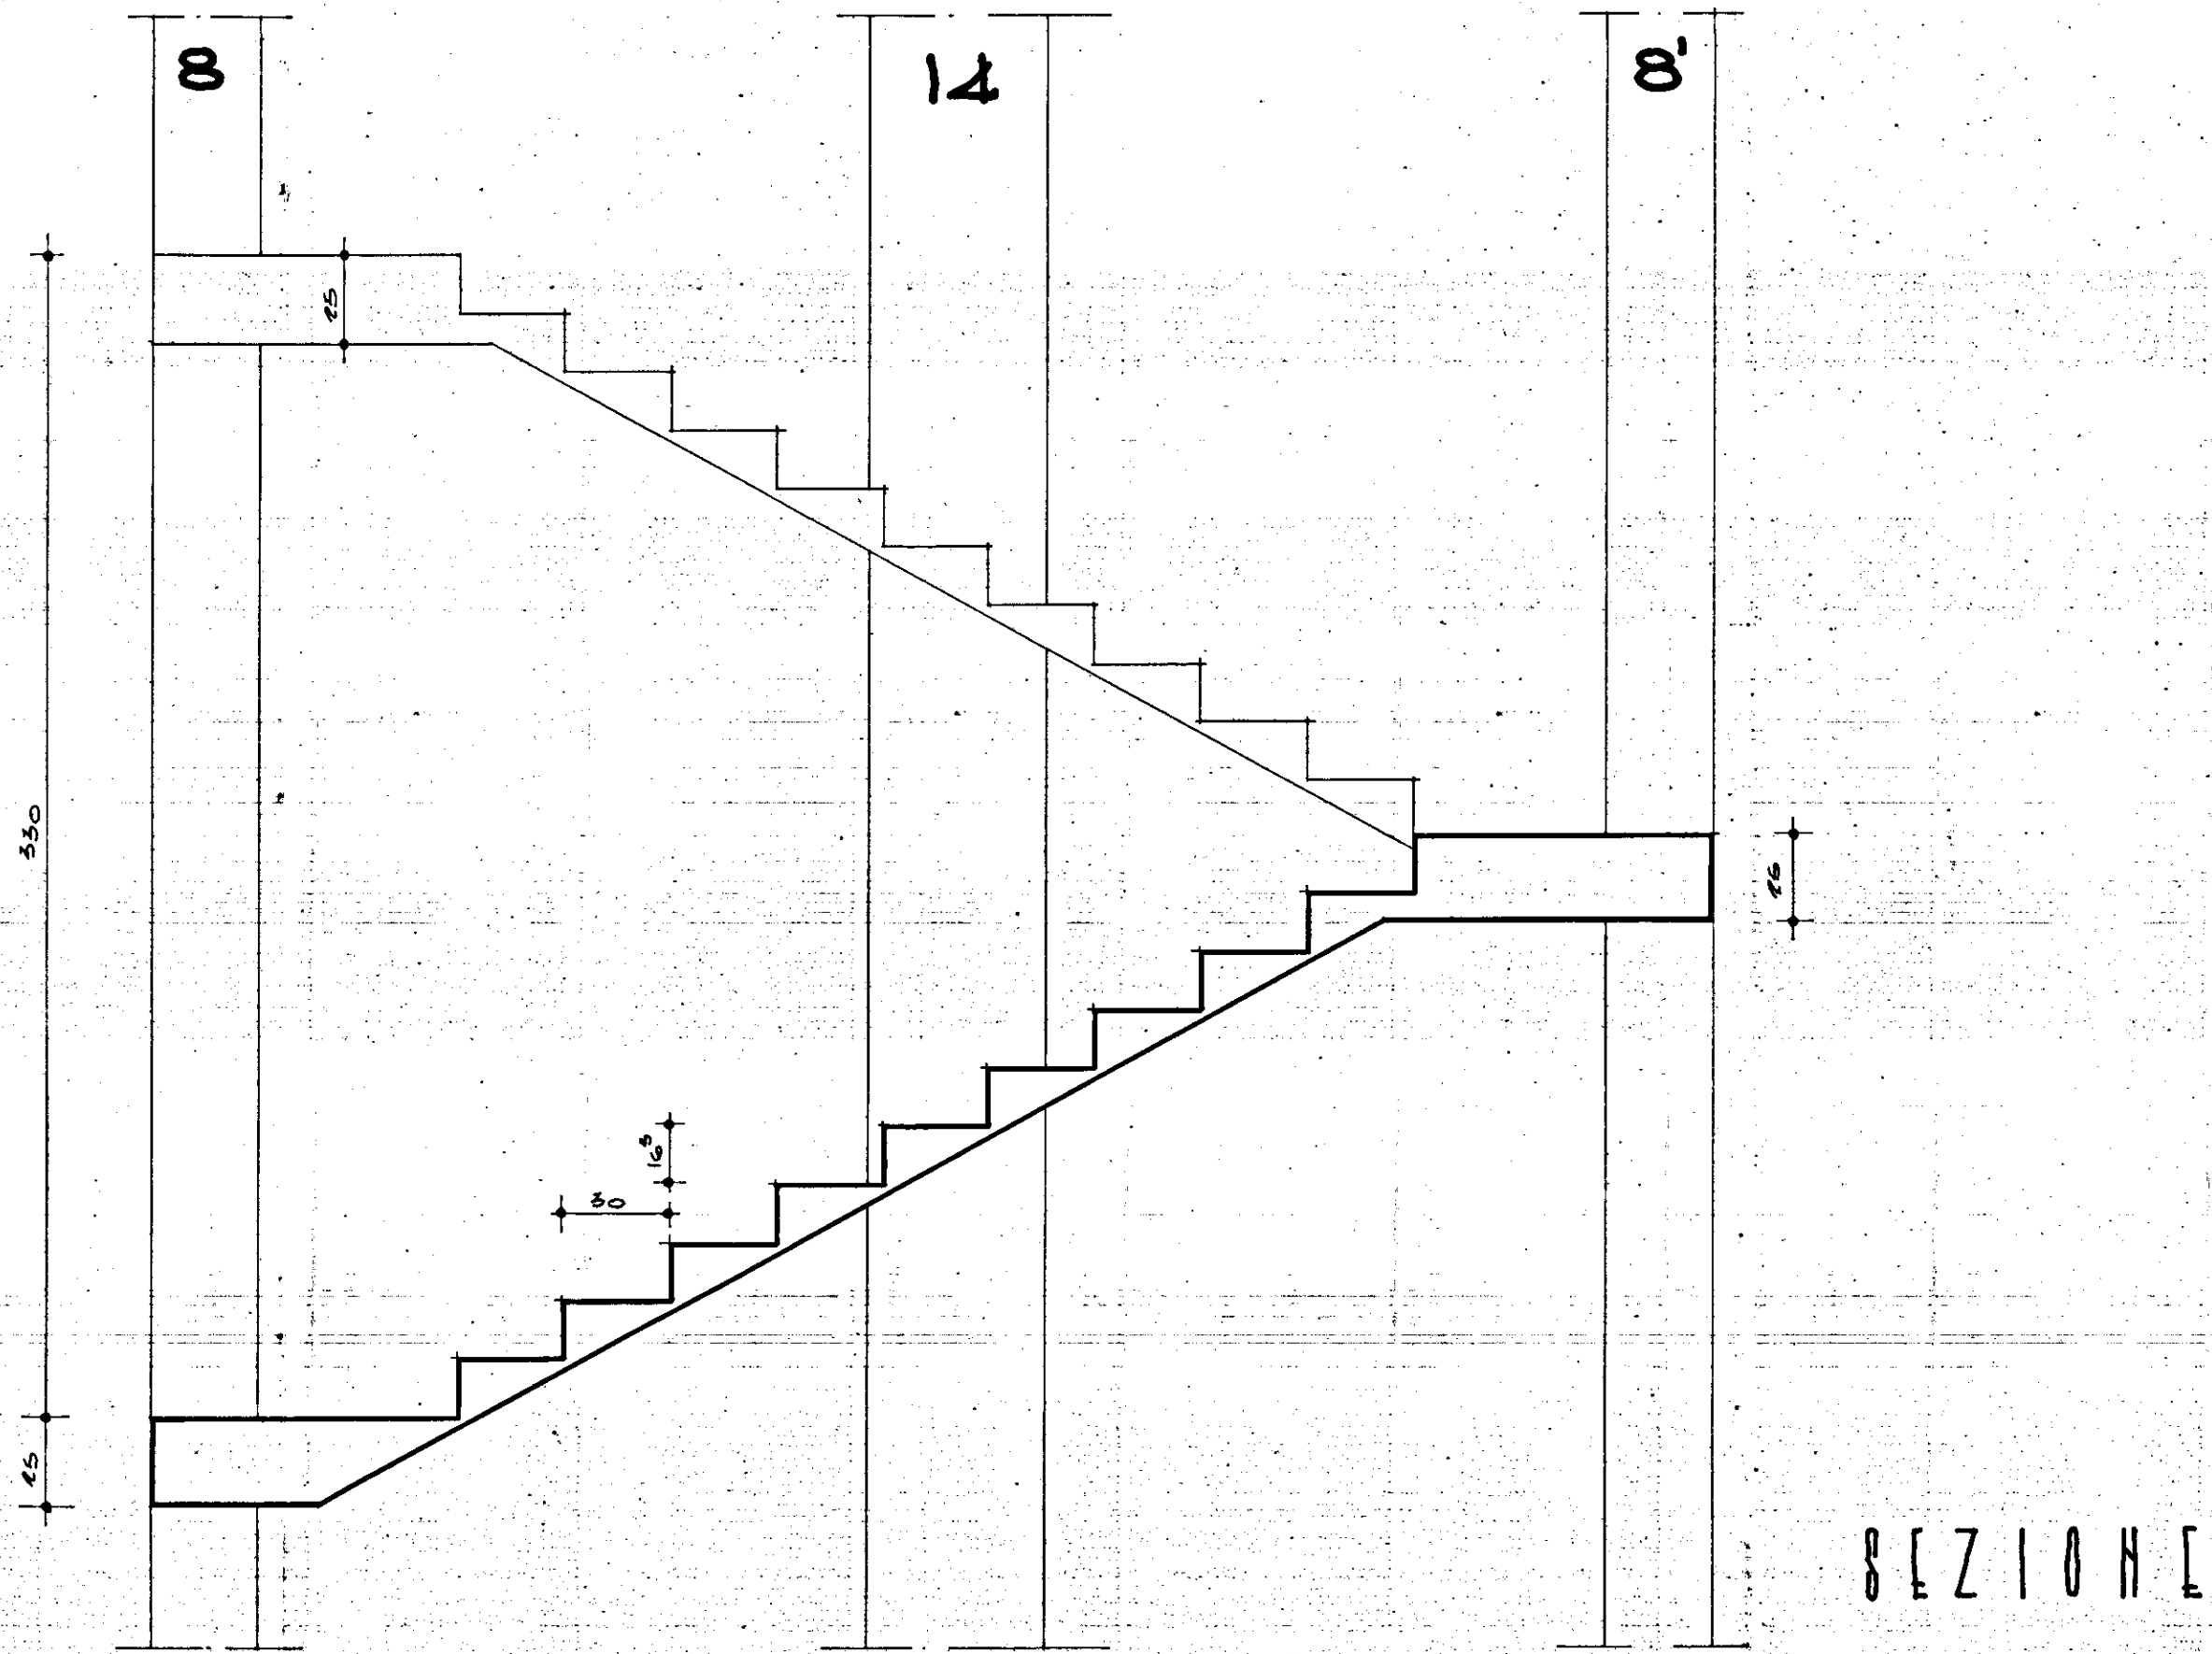


Calcestruzzo R 250
Acciaio Aq 42

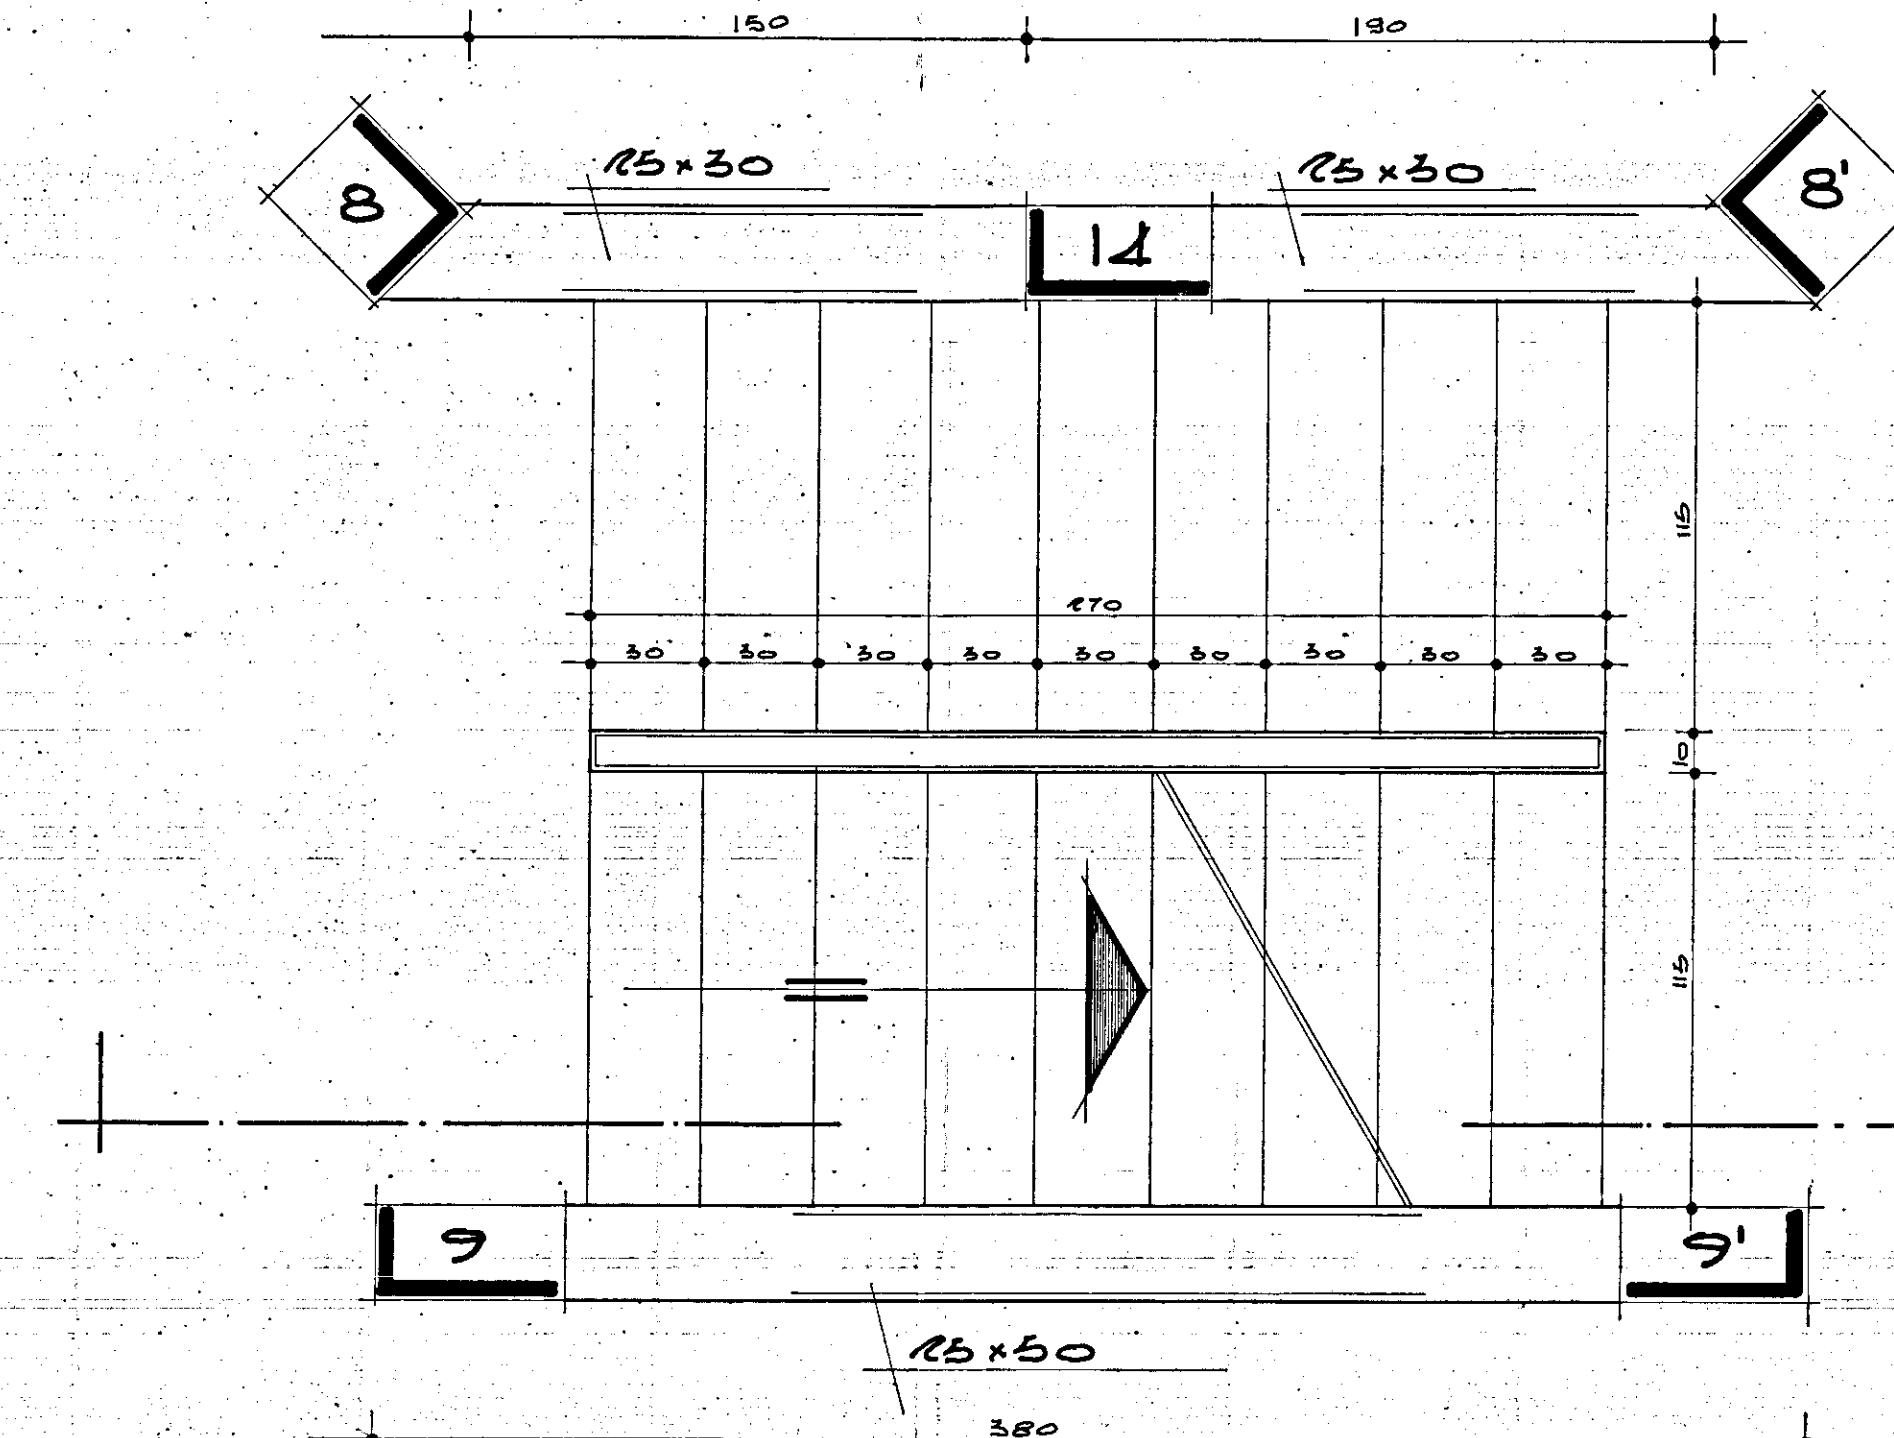

GESTIONE CASE LAVORATORI		STAZIONE APPALTANTE	
(LEGGE 14.2.1983 N° 60) - INTERVENTO N° 1/AZ		I.A.C.P.	
QUARTIERE "S. ELIA" BRINDISI		5.VI.68	
Edilizia Sovvenzionata		S	
EDIFICIO TIPO B			
VANO SCALA: CARPENTERIA			
Dr. Ing. Francesco D'ALONZO	EDILIZIA		
Dr. Ing. Elio ROMANAZZI	STRUTTURE		
Dr. Ing. Fausto PALIVA	IMPIANTI		
Dr. Ing. Aldo MALDARI	PROGETTAZIONE		
I.A.C.P.	DIREZIONE LAVORI		