



18

SCALA 1:100

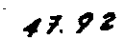

IL DIRETTORE DEI LAVORI

PIANTA TERRAZZA

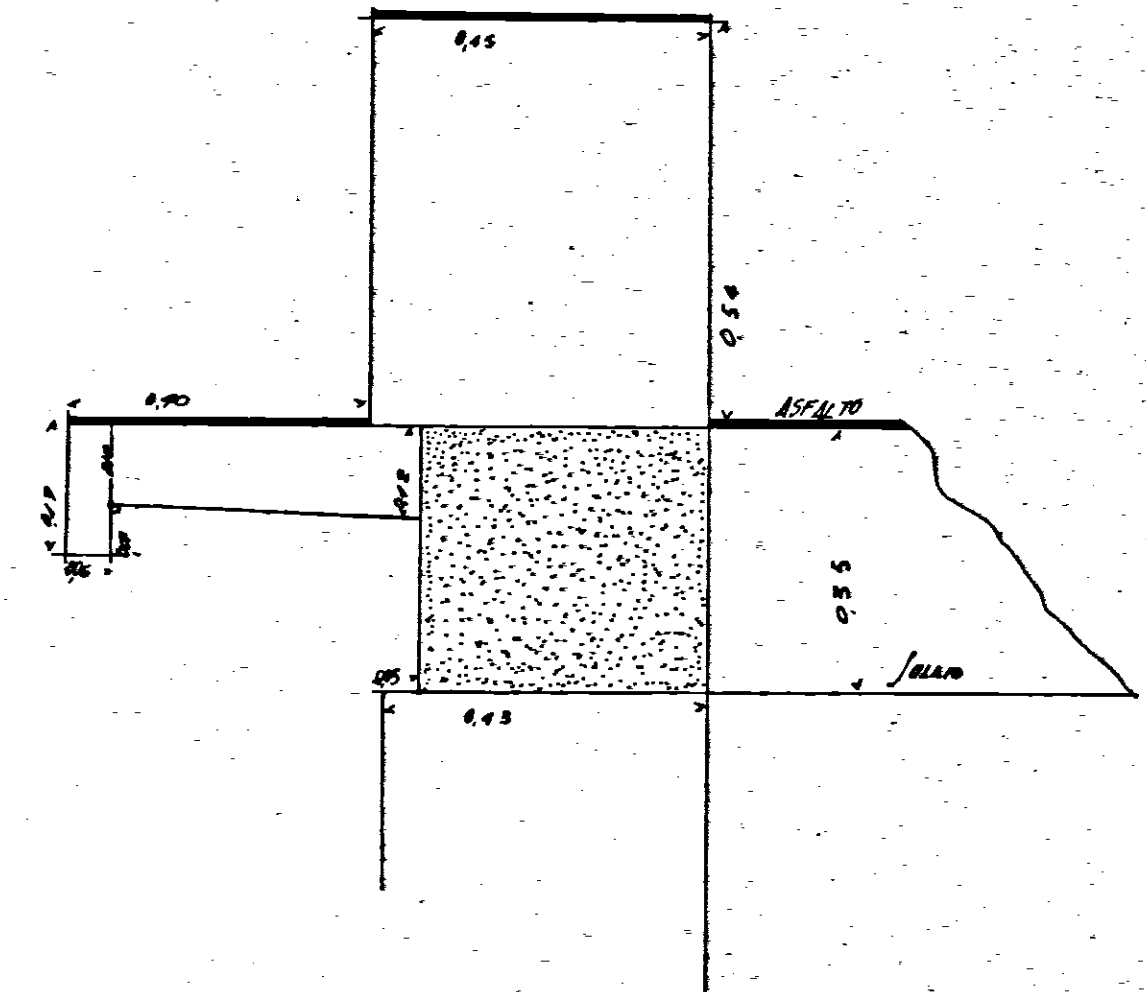

SEZIONE ATTICO