


Ing. Giuseppe BELLIONI
ALBO INGEGERI PROVINCIA DI BARI
1003

BRINDISI


QUARTIERE S. ELIA

Lotto A - Fabbricati A - B

IMPIANTO TERMICO

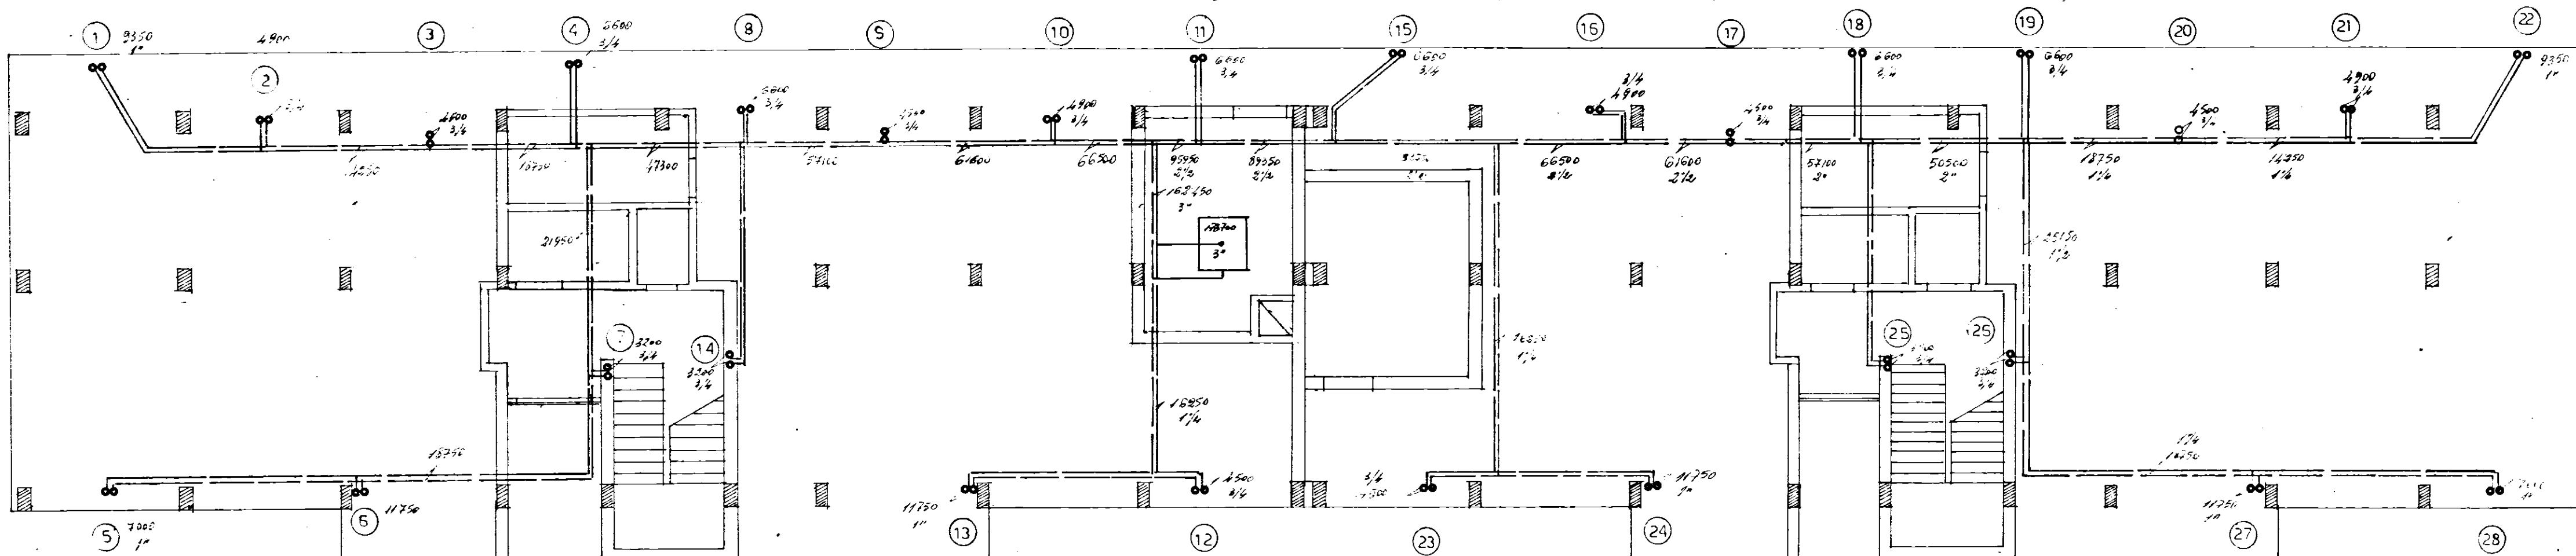

piano terra

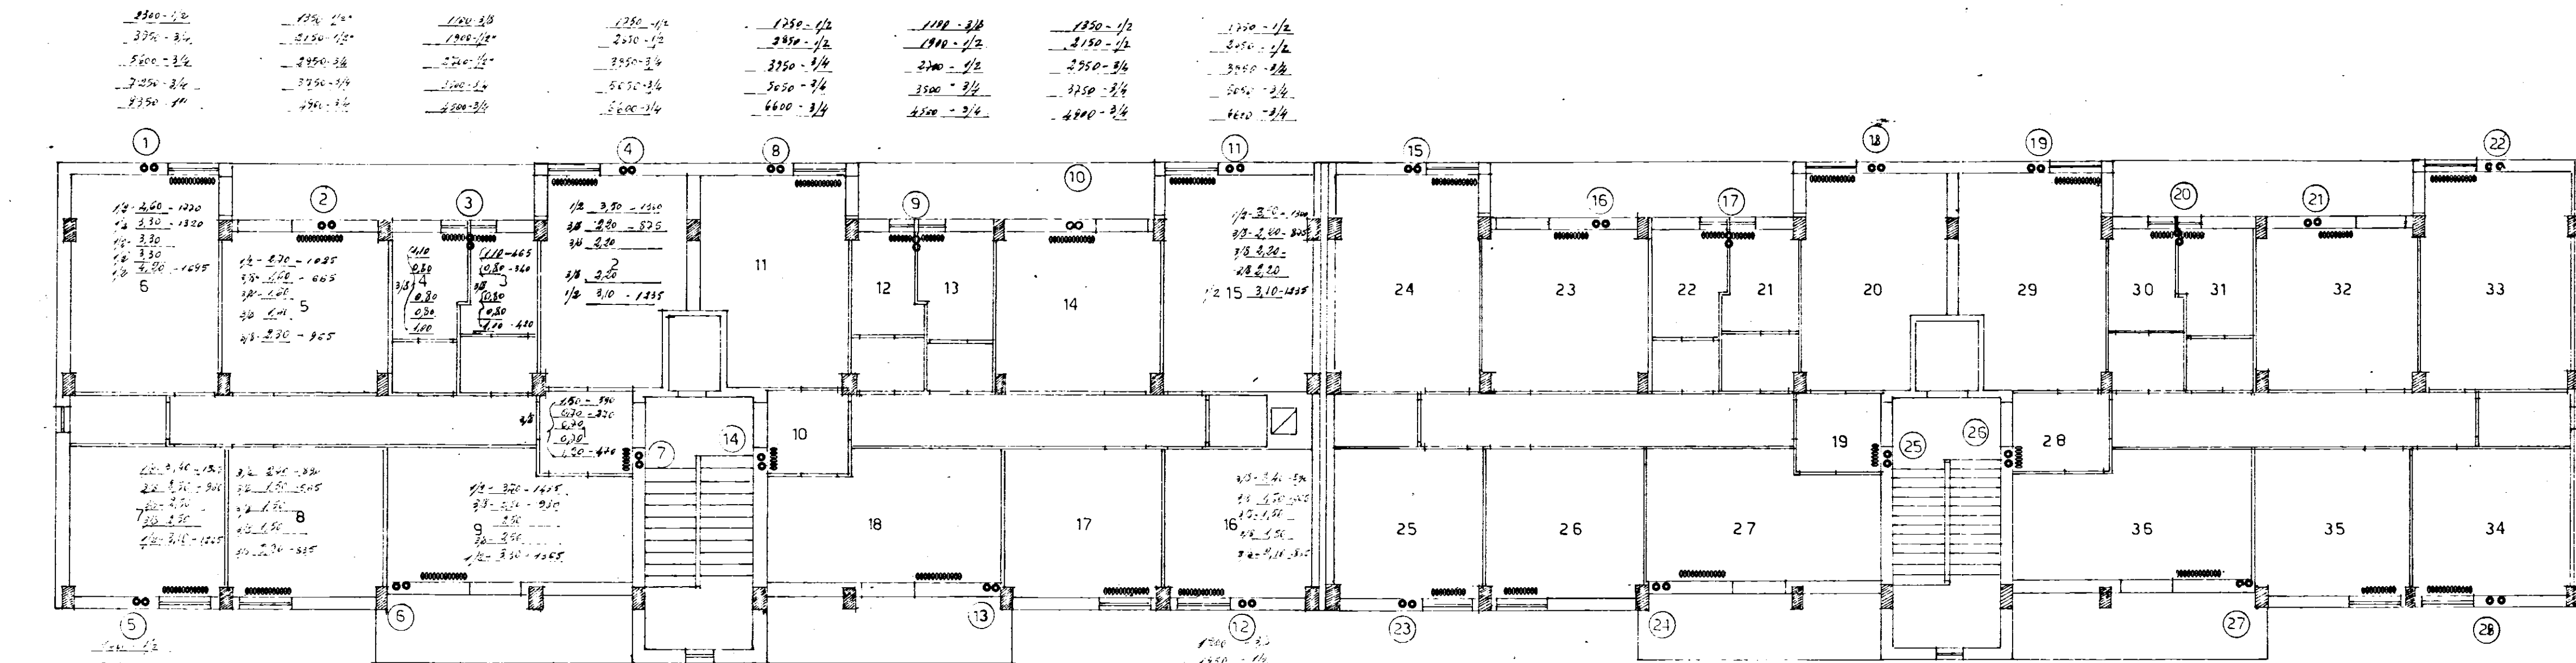

piano tipo