




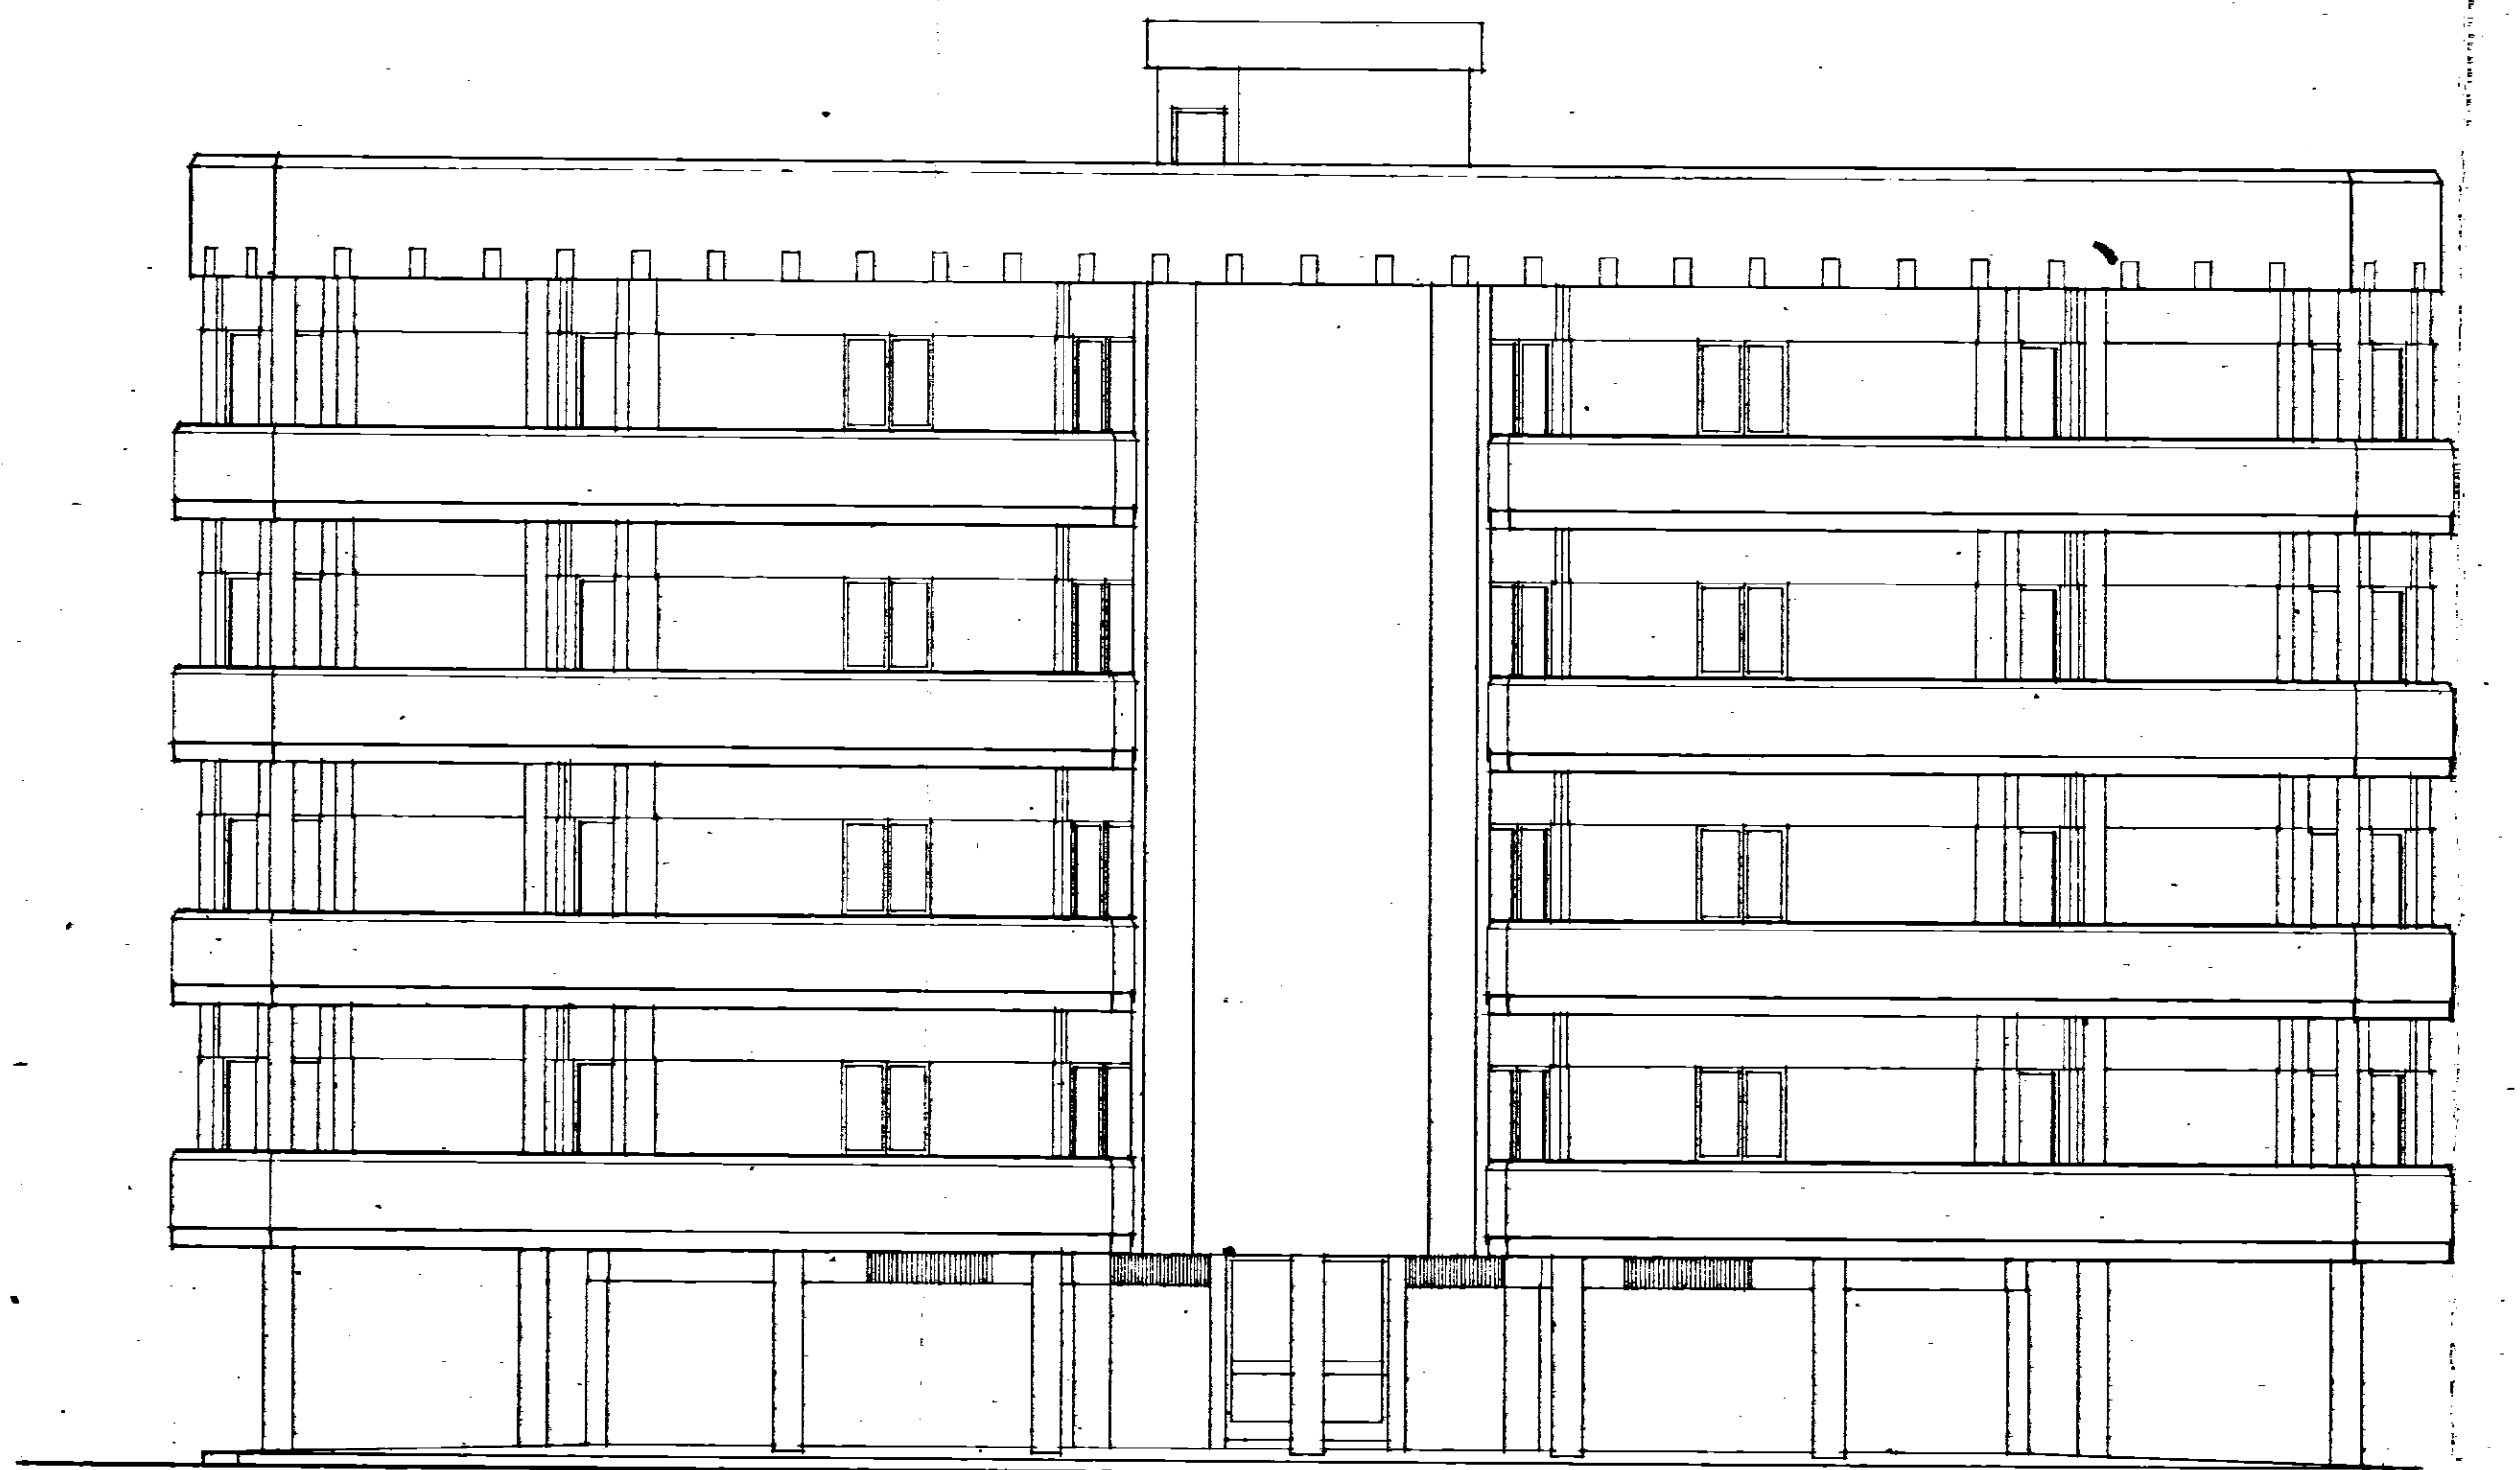


PROSPETTO SUD-OVEST

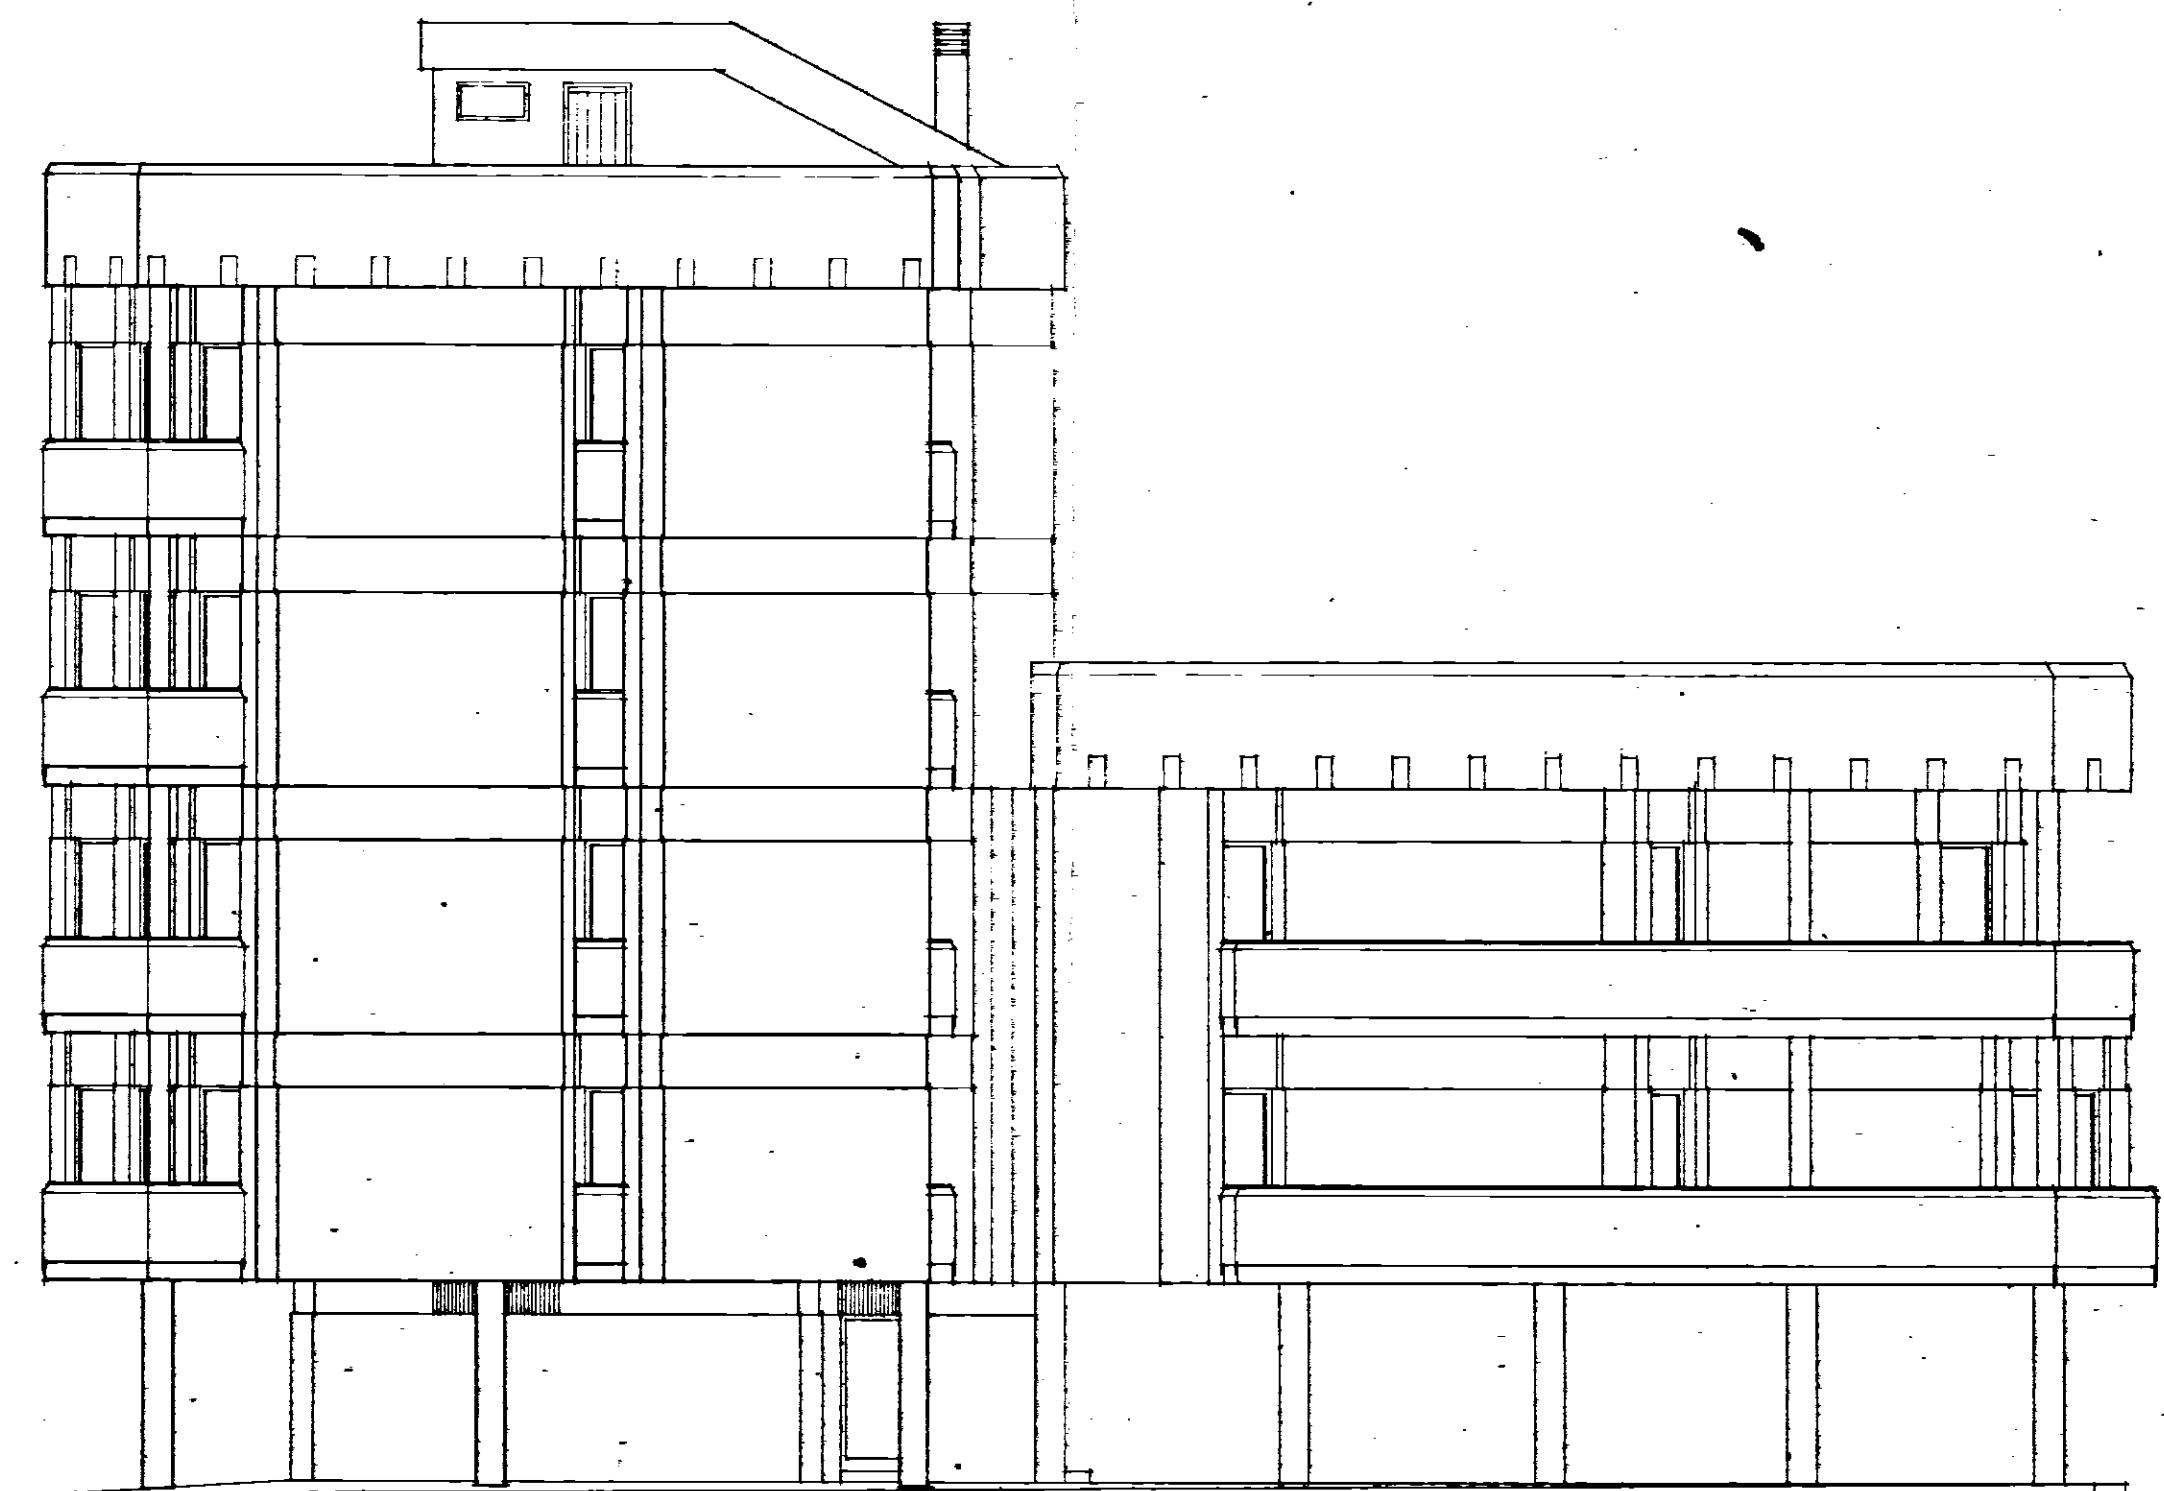


PROSPETTO SUD-EST

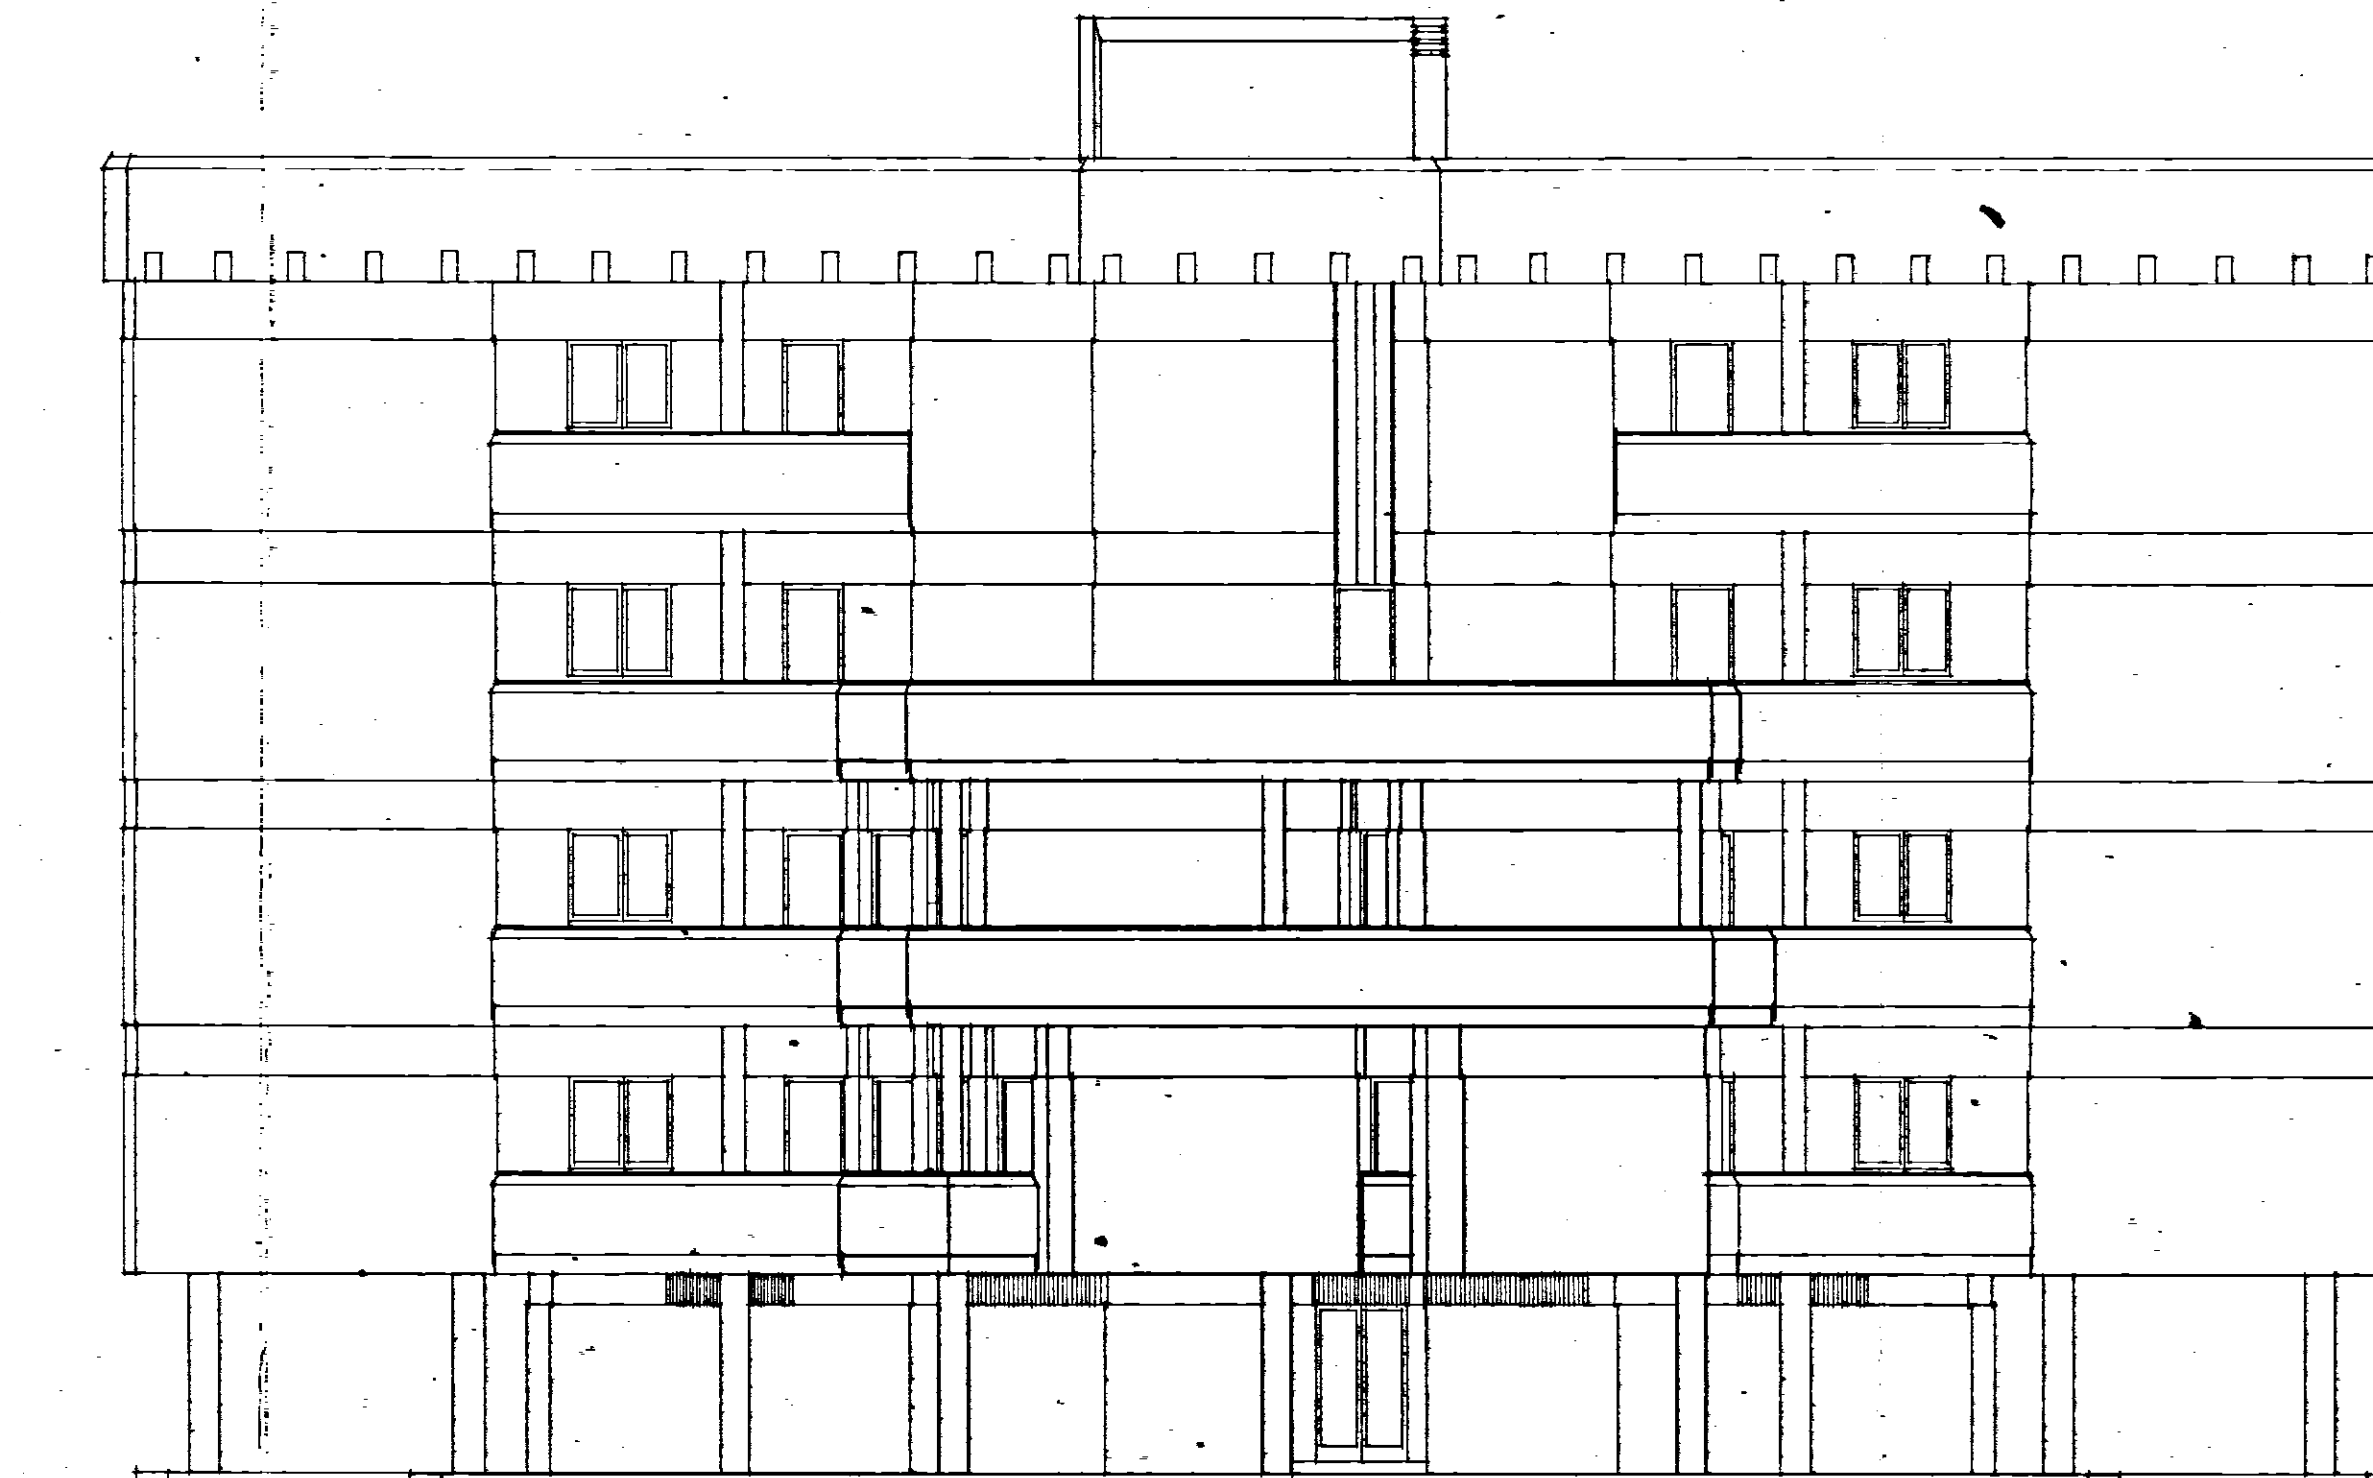


PROSPETTO NORD-EST

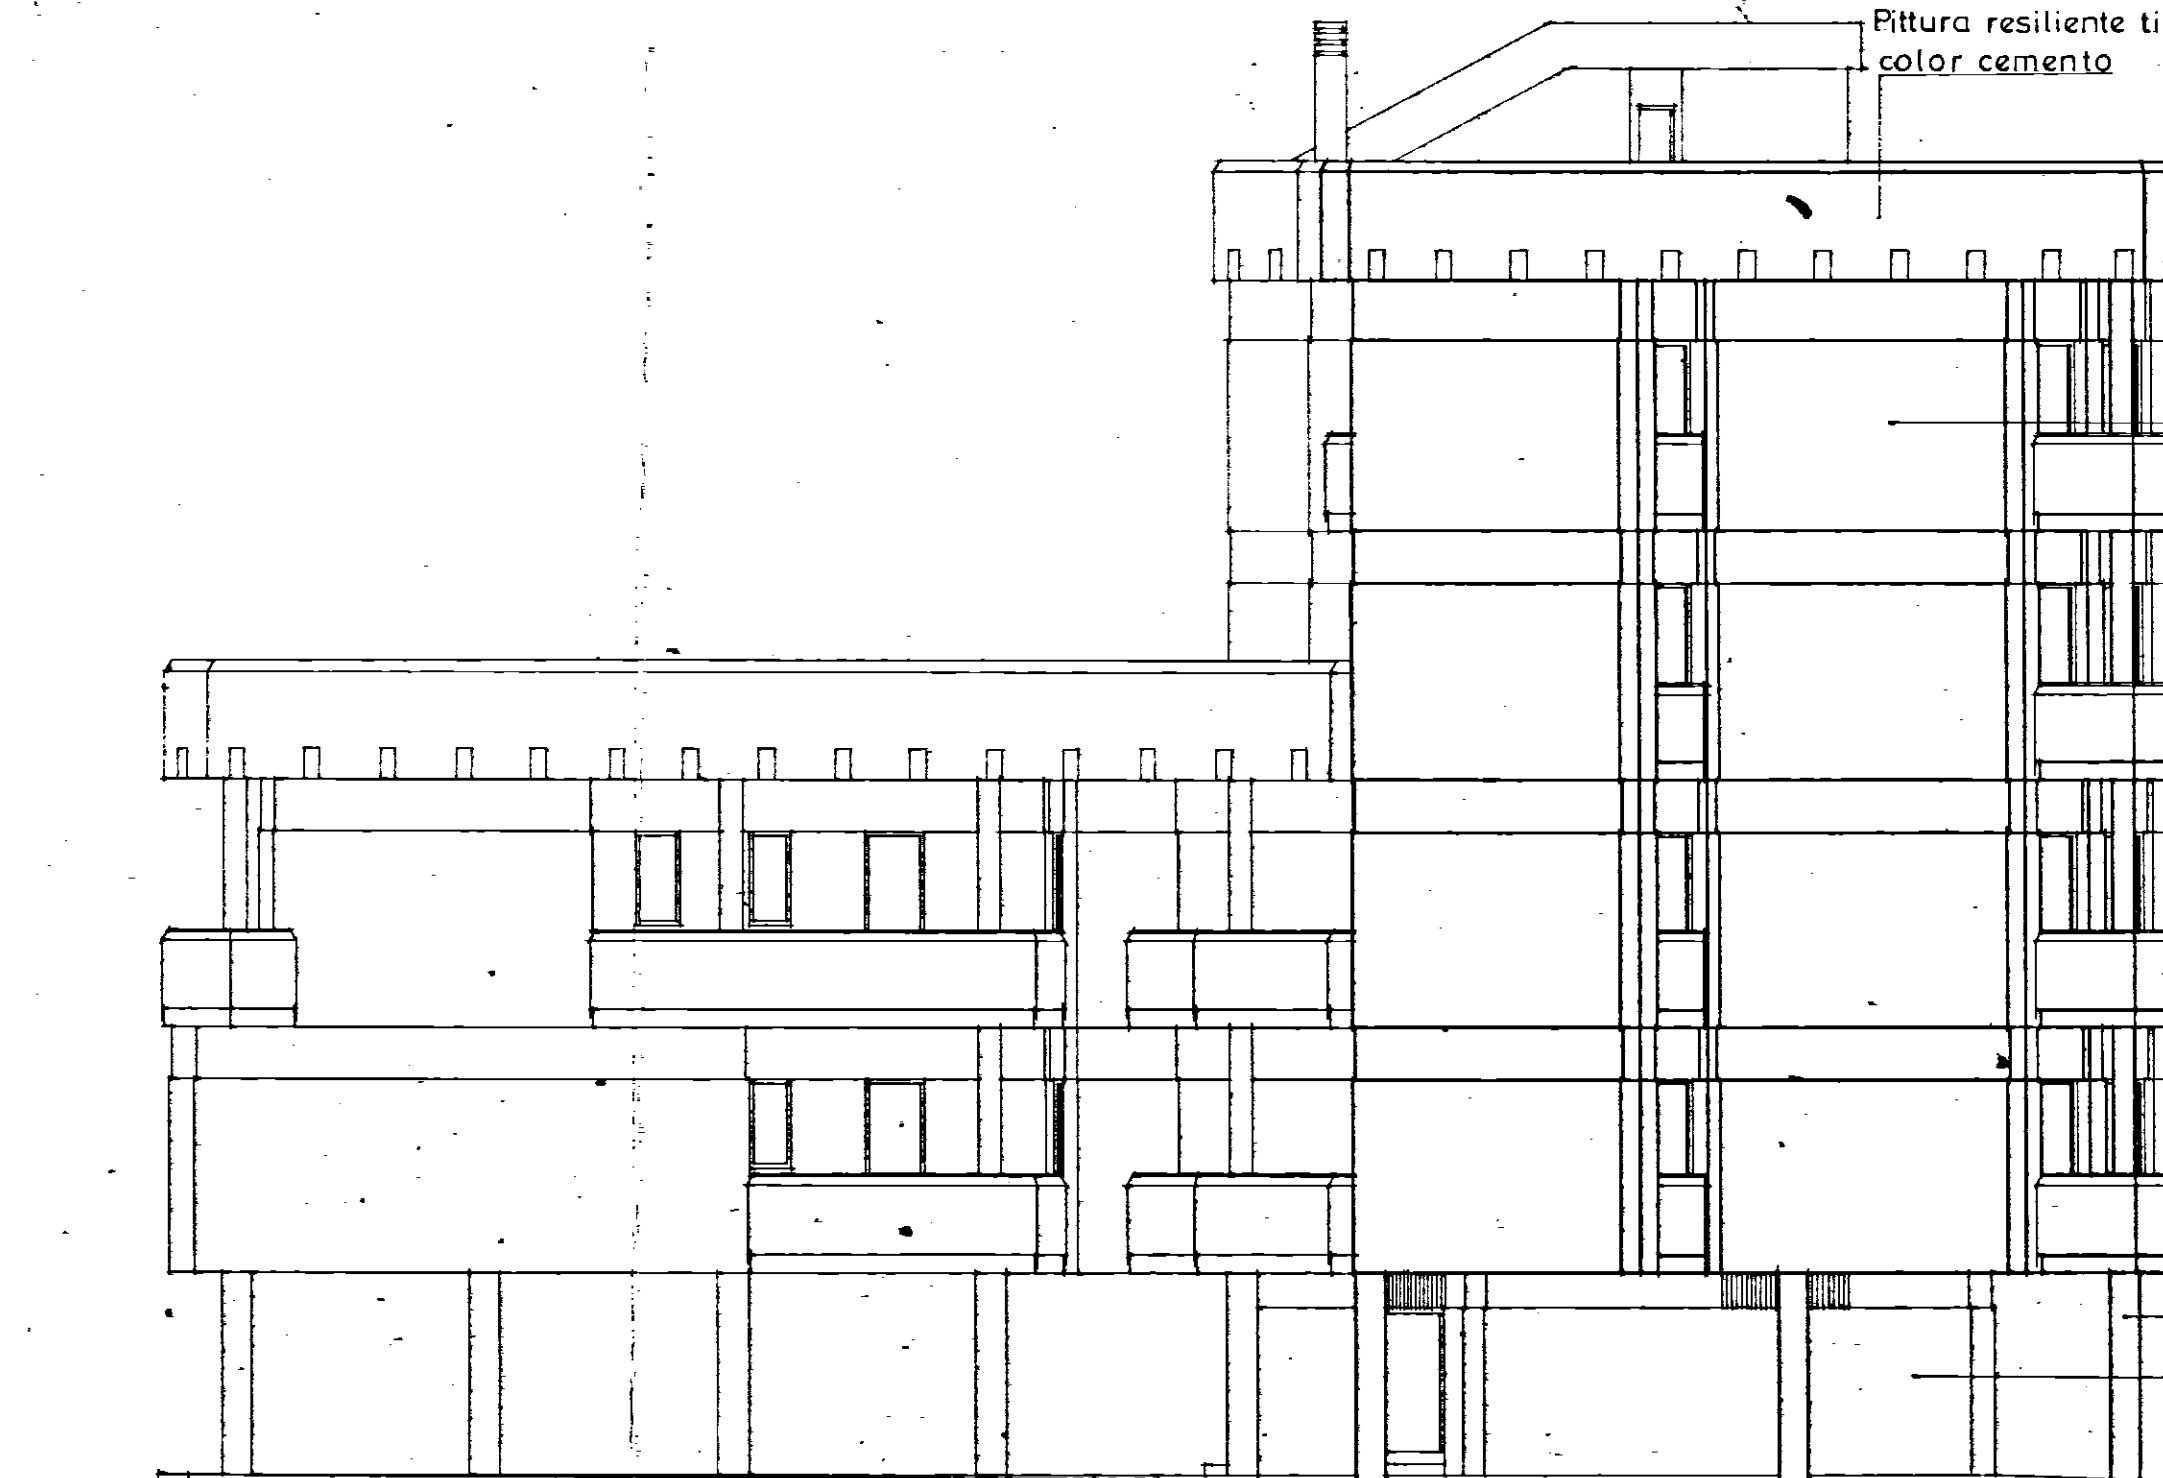

PROSPETTO NORD-OVEST

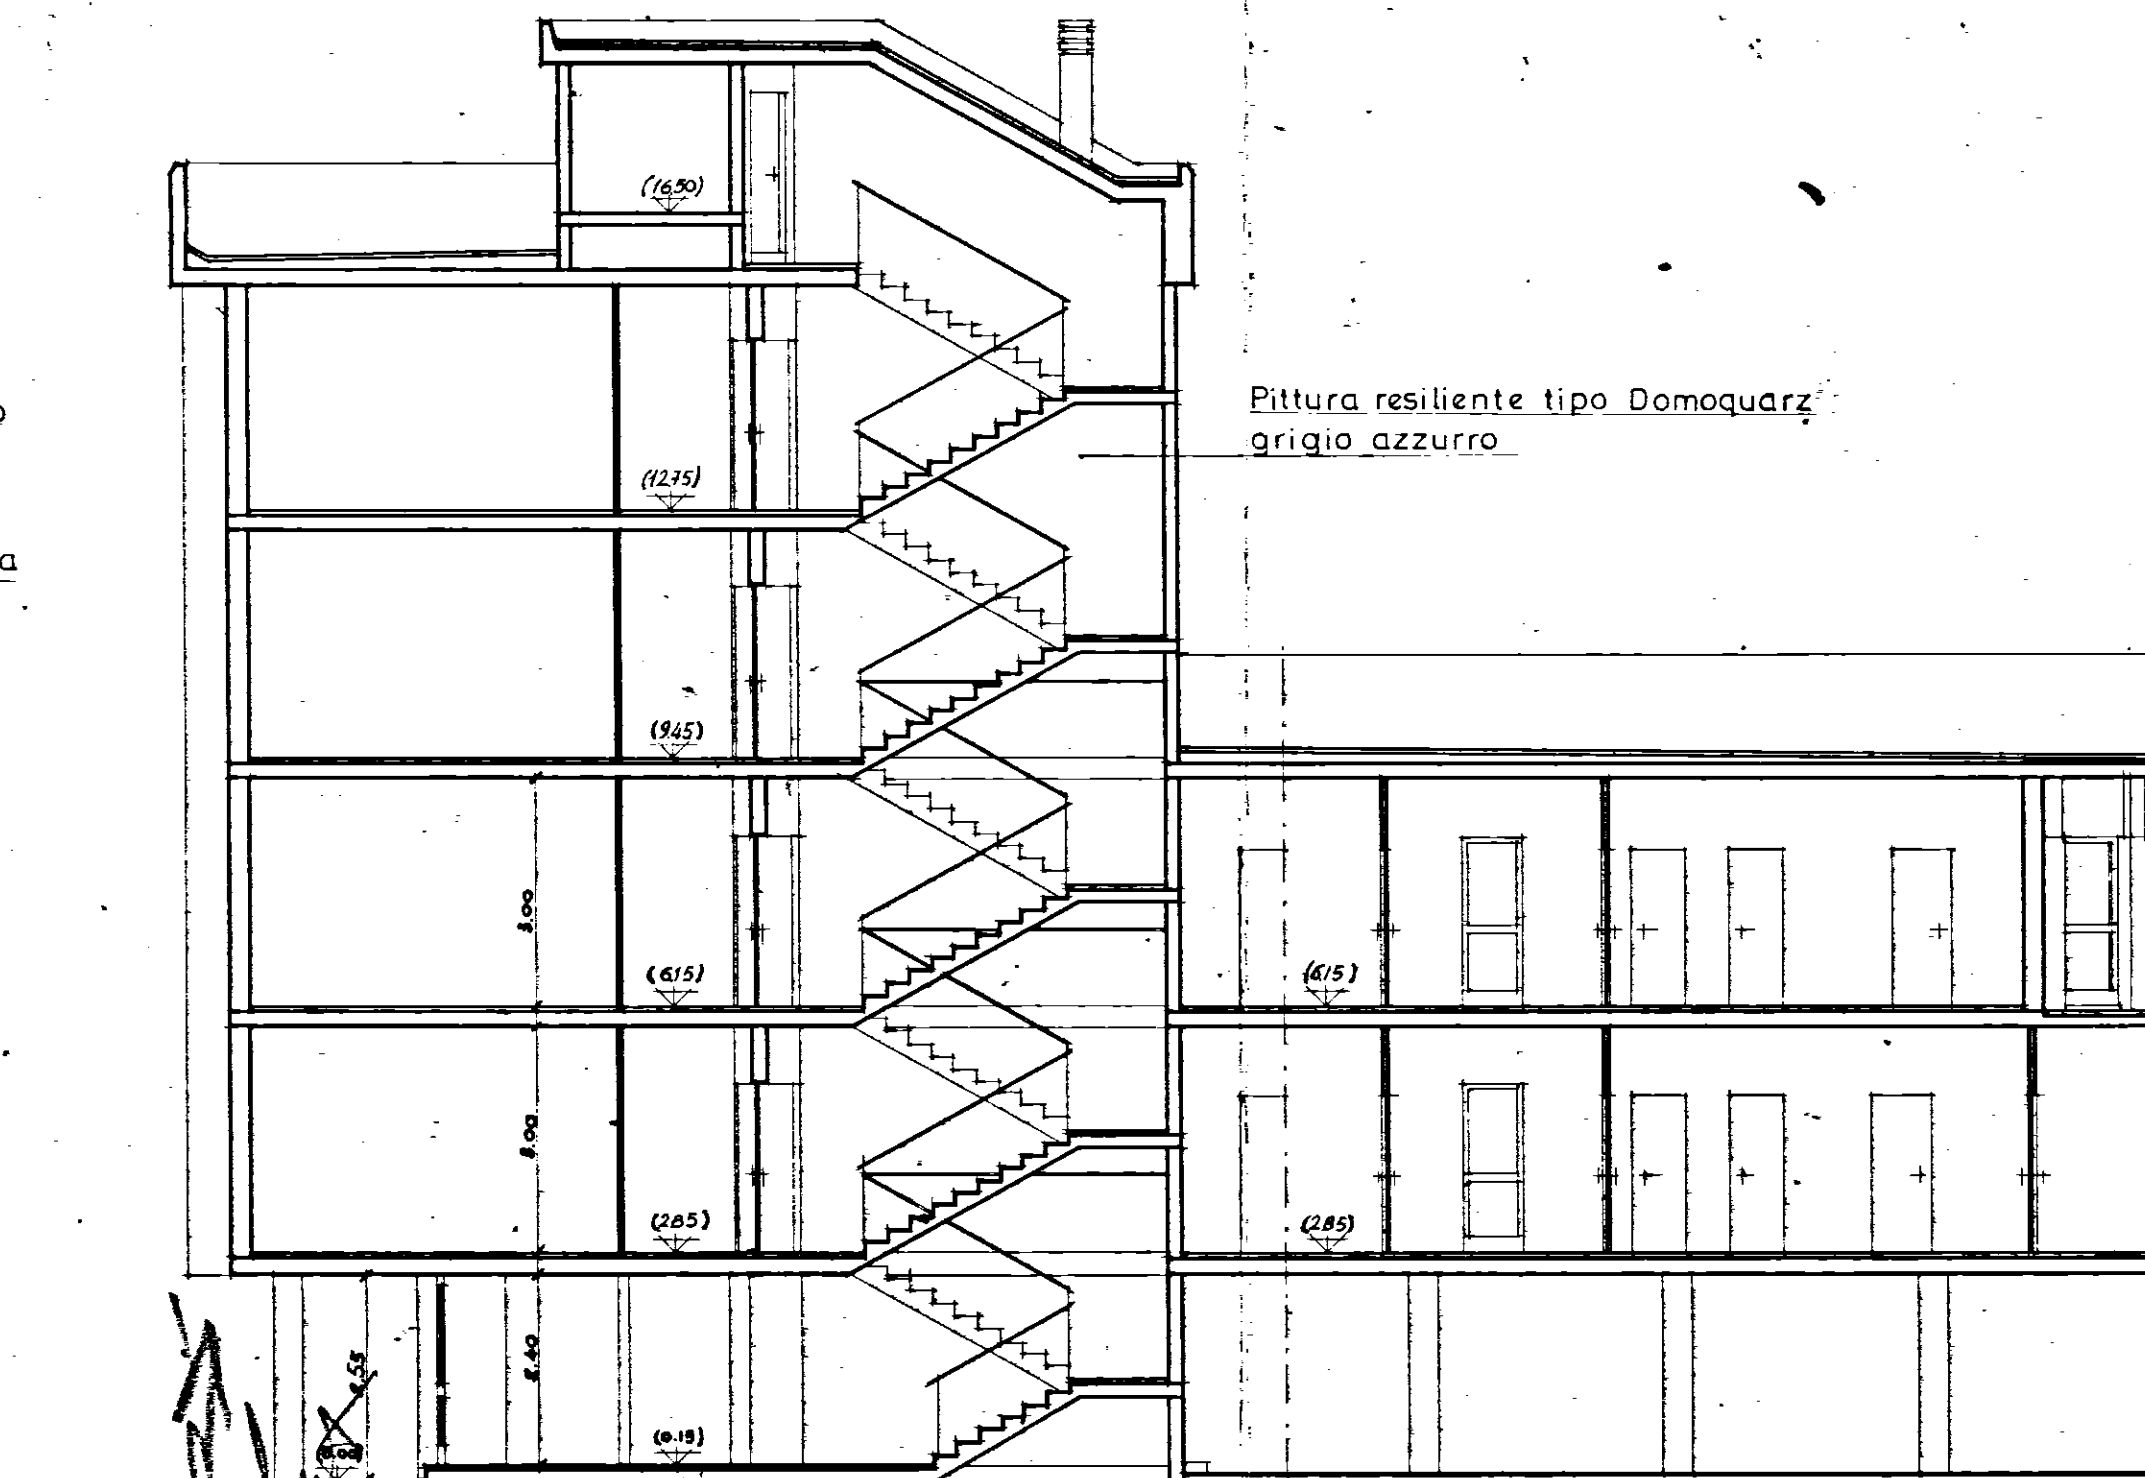

SEZIONE a-a

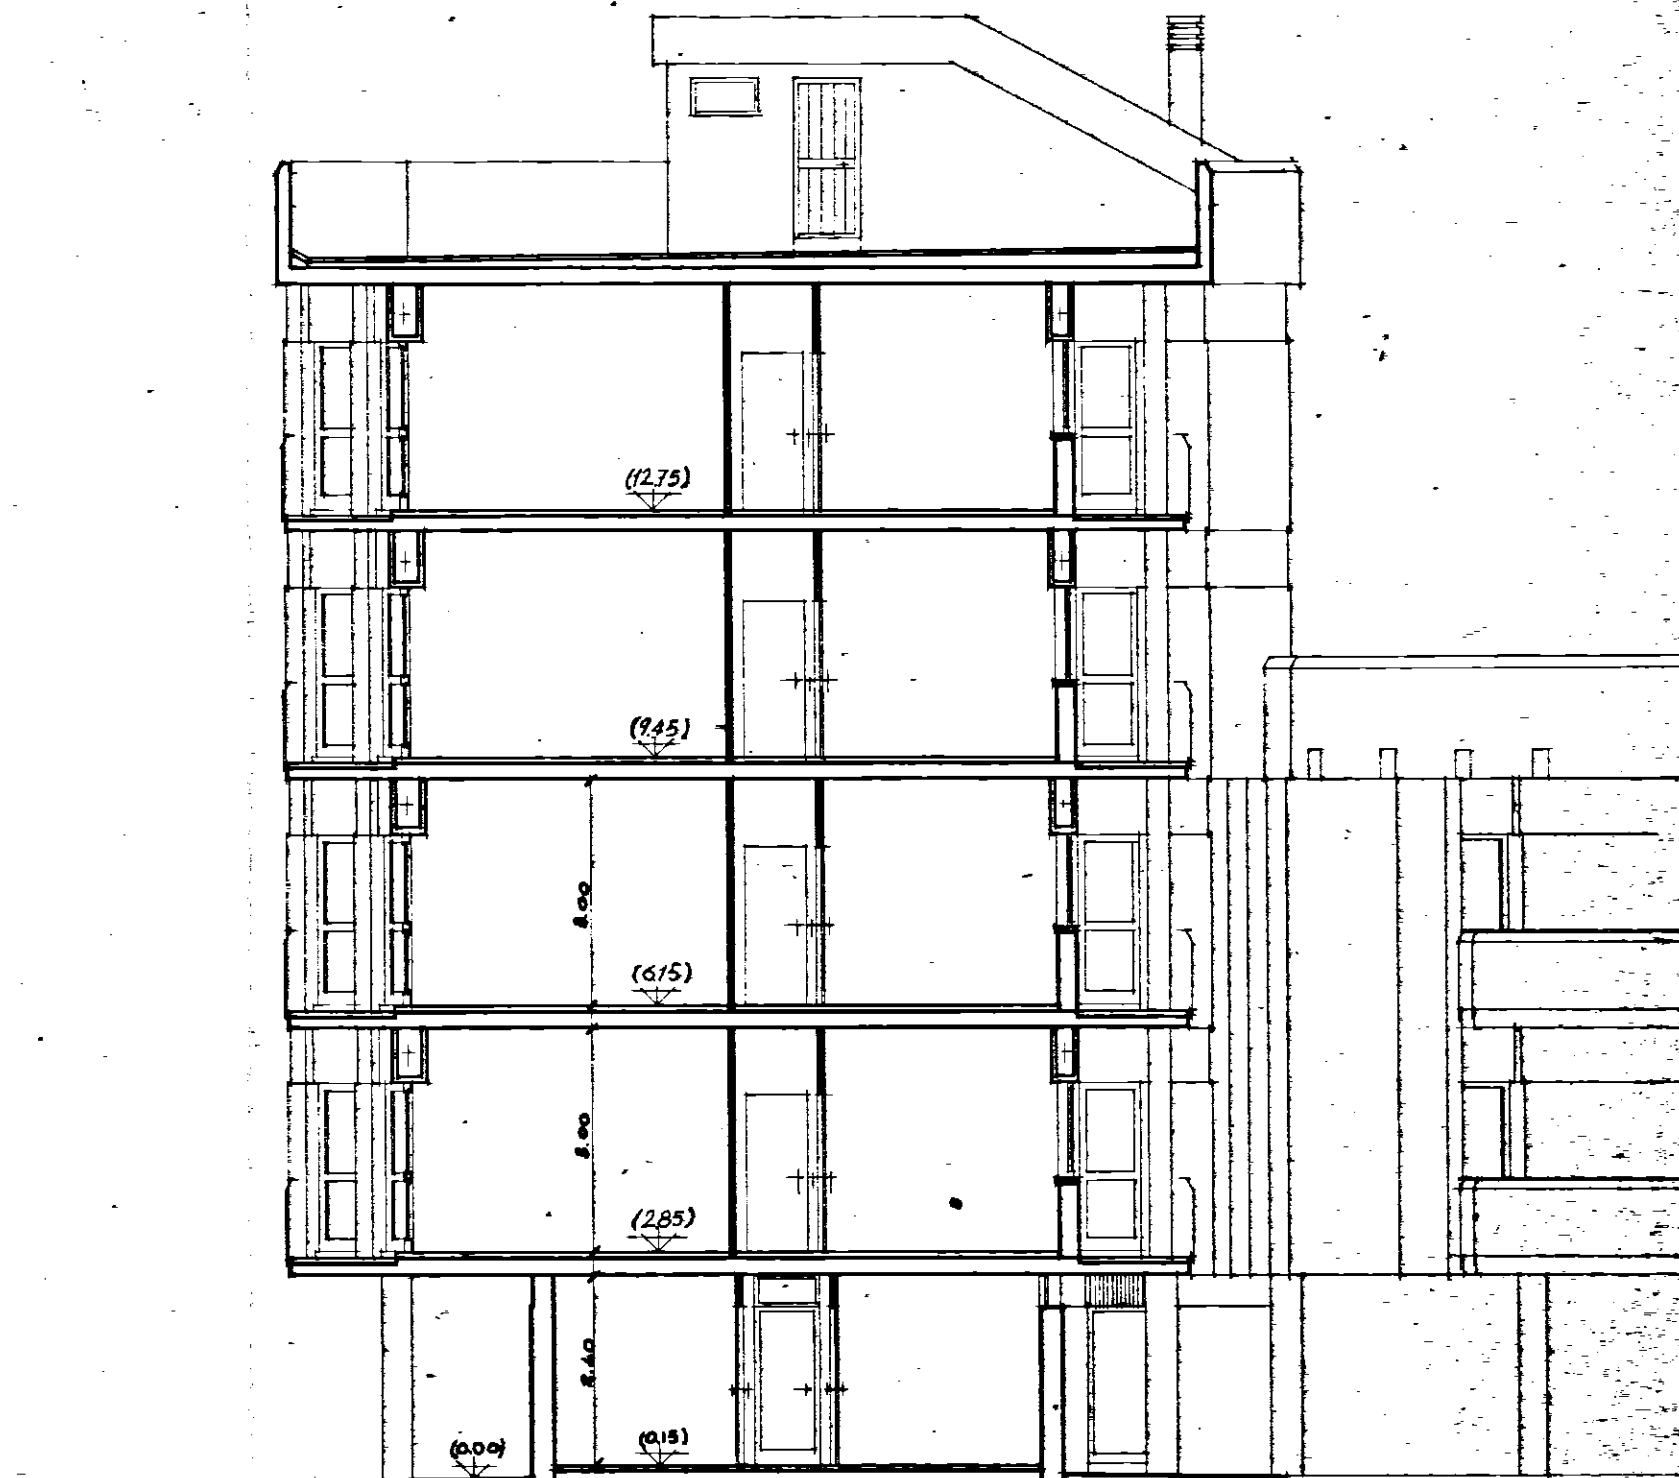

SEZIONE b-b

Pittura resiliante tipo Domoquarz
color cemento

color bianco ghiaccio

avvolgibili in plastica
color legno naturale

infissi con vernice
trasparente

color cemento
testa di moro

Pittura resiliante tipo Domoquarz
grigio azzurro

A. Giamuthi

GESTIONE CASE LAVORATORI (legge 14.2.963 n. 60)		COOPERATIVE		stazione appaltante: i. a. c. p.	
ALLOGGI PRENOTATI DALLA COOPERATIVA "S. ANTONIO CASA E FAMIGLIA" SVITO DEI NORMANNI		data Mese, Anno		aggiornamento aggiornam. 6a	
PROSPETTI E SEZIONI Rapp. 1:100		progettazione CORRENTE		controllo voto	
DR. ARCH. FORTUNATO PIGNATELLI - Brindisi, Via Imp. Costantino, 42 (73588)					