


PROGETTO DI CASE POPOLARI IN BRINDISI

FABBRICATO TIPO "T⁴"


PROSPETTI e SEZIONE SCALA 1:100

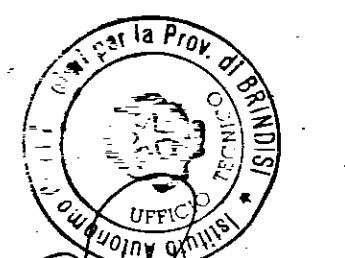


TOP SECRET - COMINT PENDING

19-1463

72-7700

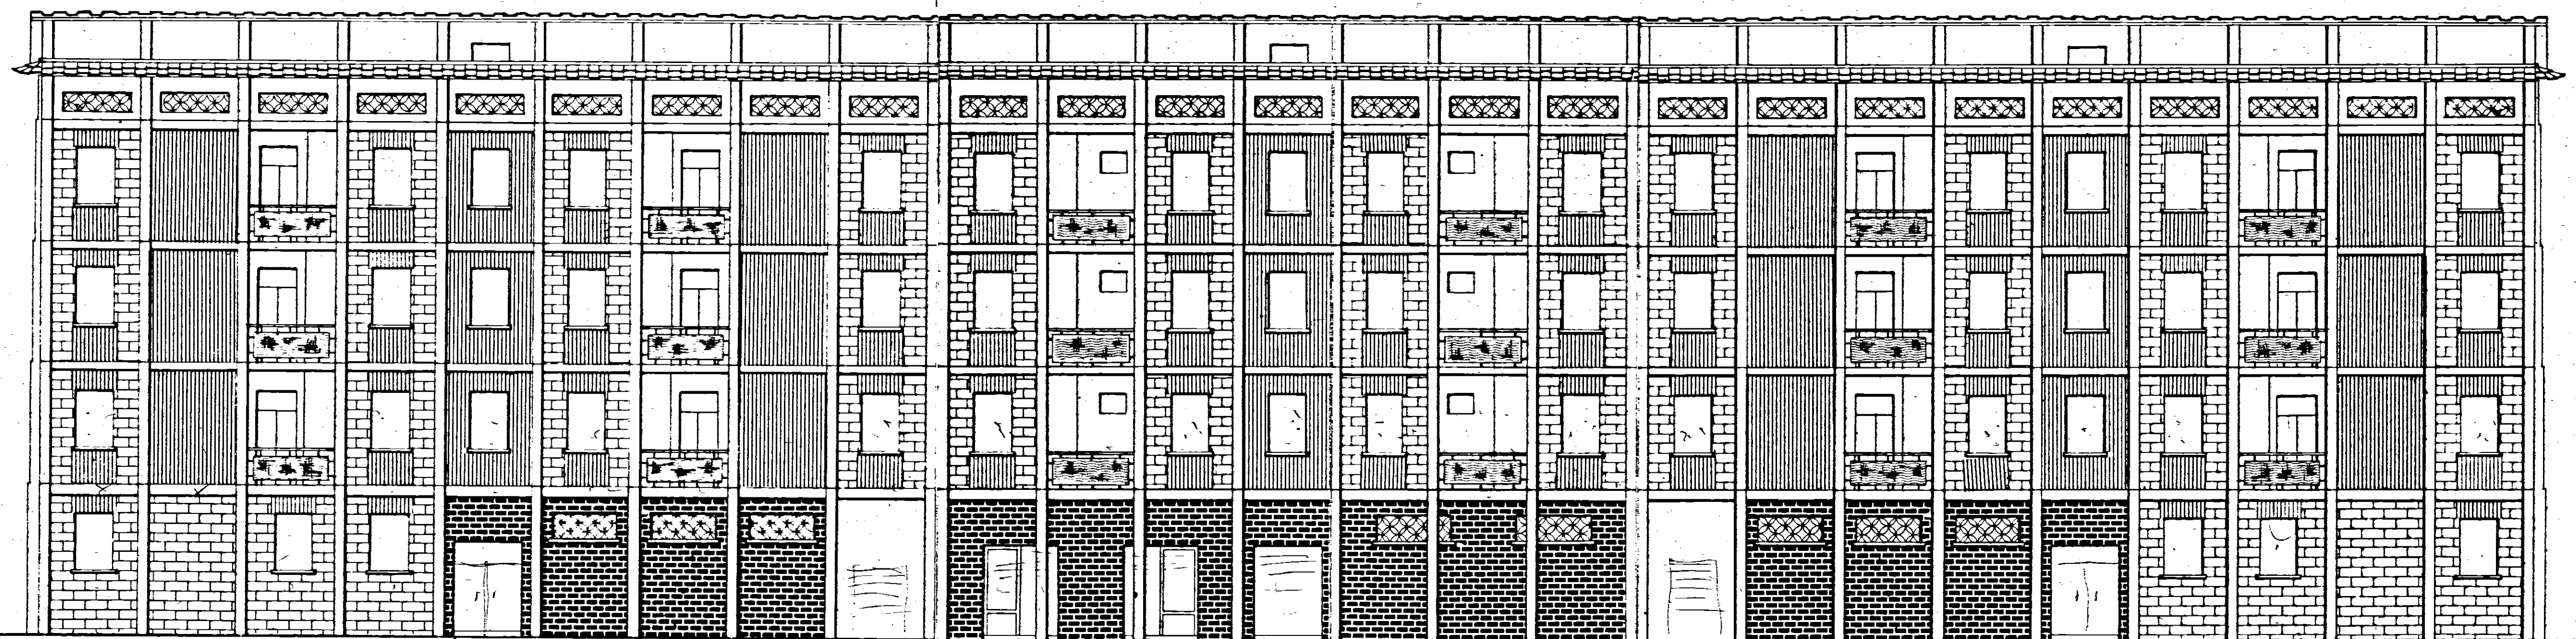


OSPETTO ANTERIORE

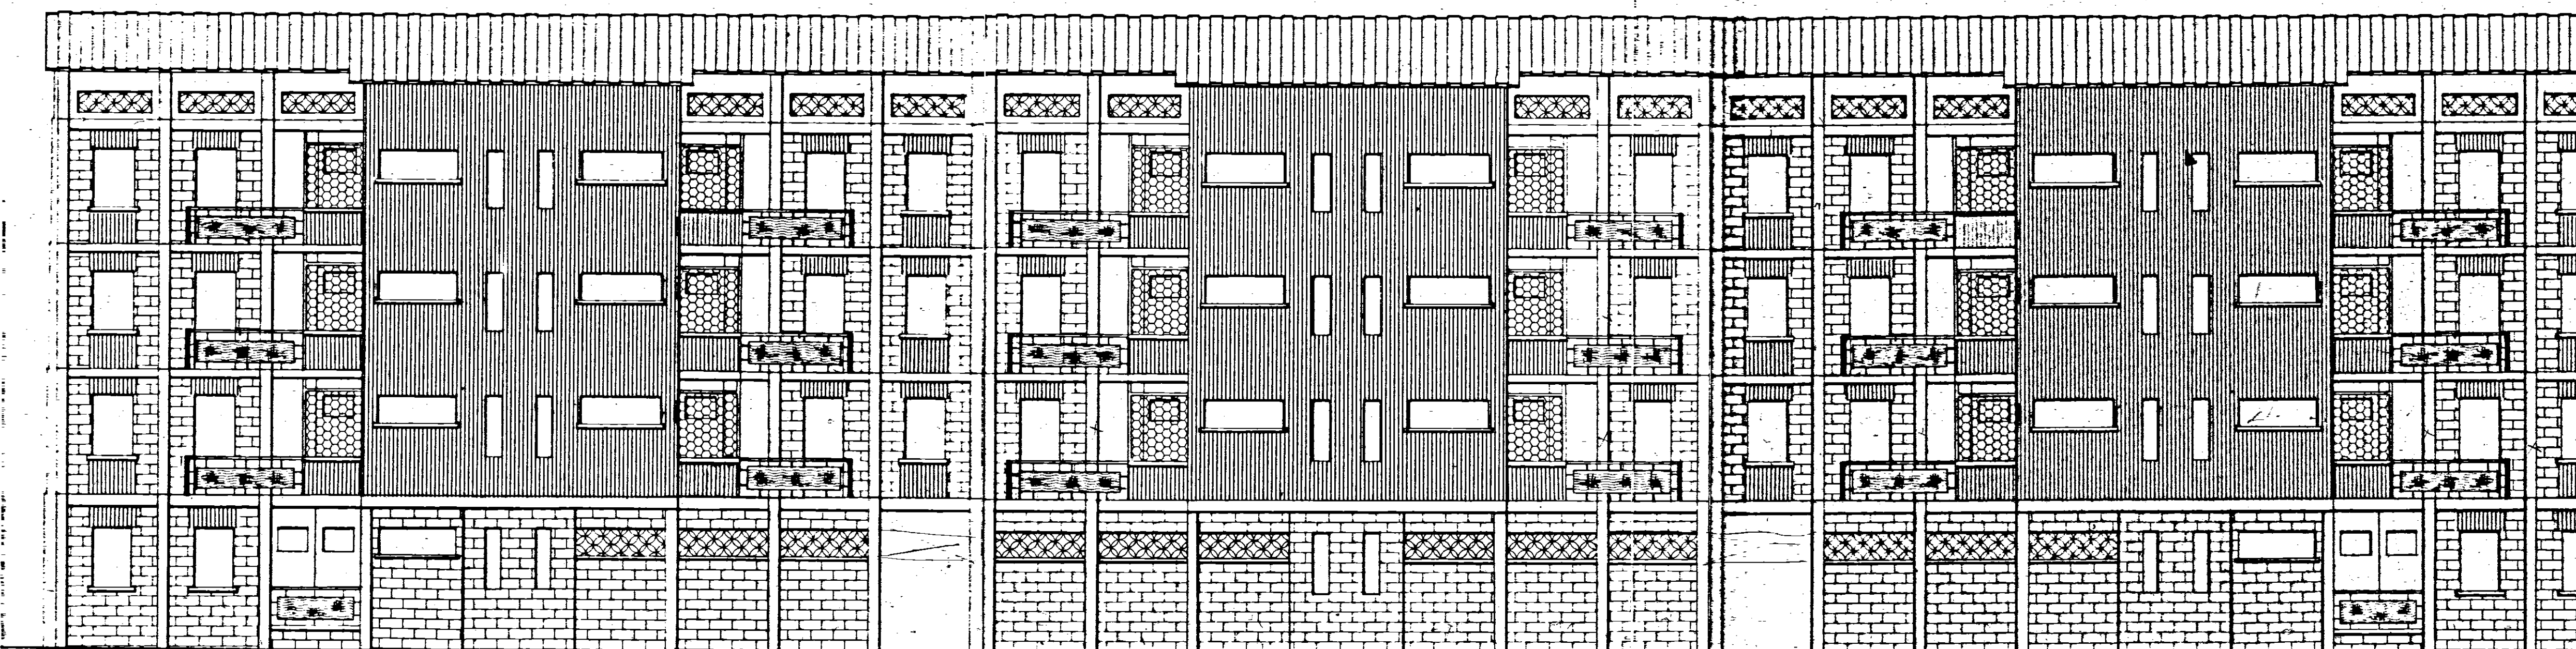

PROSPETTO POSTERIORE

$$\begin{array}{r} 4 \\ 12 \\ \hline 16 \end{array} \qquad \begin{array}{r} 230 \\ 030 \\ 230 \\ \hline 110 \end{array} \begin{array}{r} h \\ 2 \\ 2 \end{array}$$

SEZIONE A-B

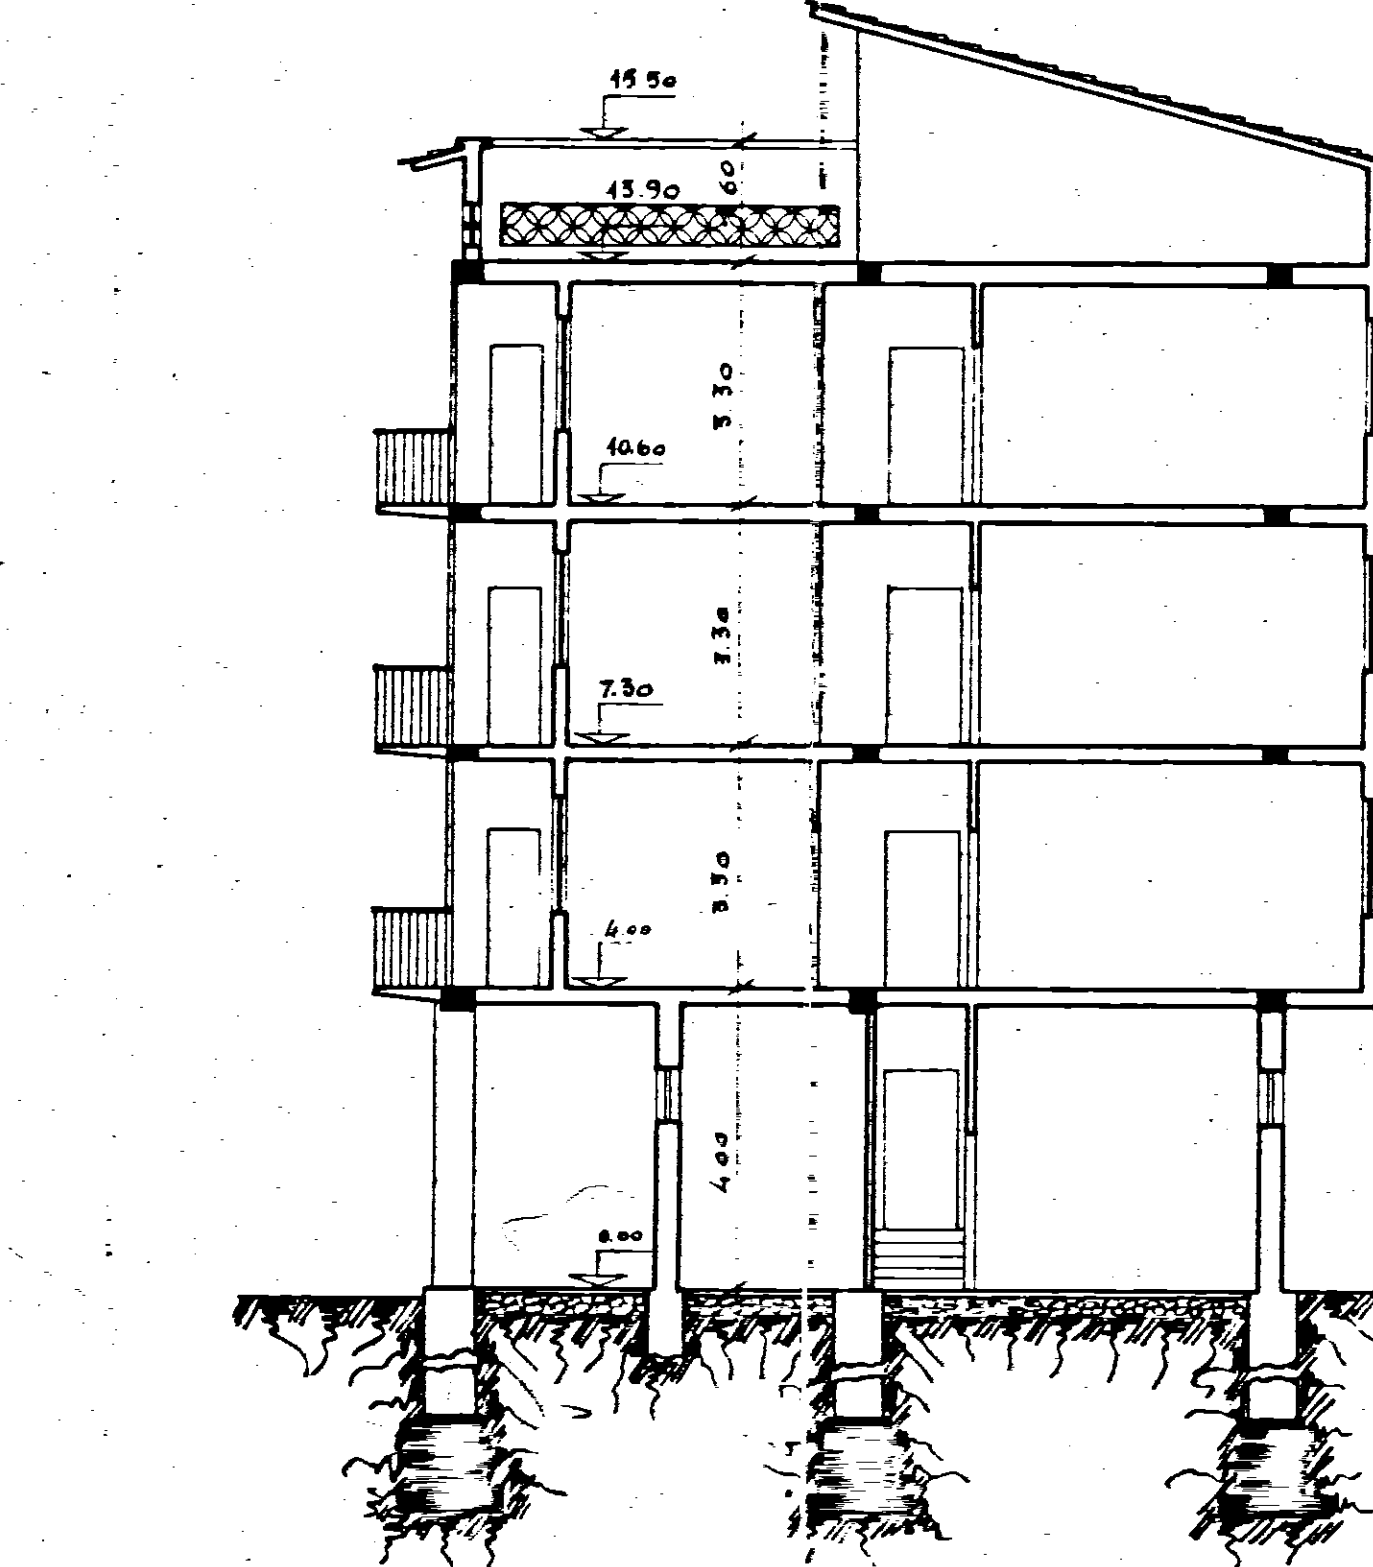

SEZIONE C-D

