

ISTITUTO AUTONOMO CASE POPOLARI
PER LA PROVINCIA DI BRINDISI

LEGGE 05 / 08 / 1978 N° 457 - 4° BIENNIO

LAVORI DI MANUTENZIONE STRAORDINARIA E RISANAMENTO AGLI UTI E.R.P. NEL
COMUNE DI BRINDISI
LOTTO: AN PAI AZZINE "A - B - C" LARGO ANGELO DEL BON E PIAZZA F. CASARATI

PROGETTO ESECUTIVO

DATA: LUGLIO 2003
SCALA: 1:100
ARCHIVIO:

TAVOLA
7

PROGETTO
GEOM. VITTORIO SERENI
GEOM. MAURIZIO SPAGNUOLO


RESPONSABILE PROCEDIMENTO:
ING. GIUSEPPE DE ANGELIS

COLLABORAZIONE TECNICA:
GEOM. COTRIMANO LUCIA PRIETE
GEOM. MICHAEL CORNARO
GEOM. ANTONIO MANTOVANO

PROSPETTI E SEZIONI:
LOTTO - A -

ALLEGATO DI CONTABILITA'
N.2

Soc. CIRILLO s.r.l.
Via Cirillo 4
72100 BRINDISI
L'ASSISTENTE DI CANTIERE
E COORDINATORE
TECNICO (AUT. 02/03/2002)

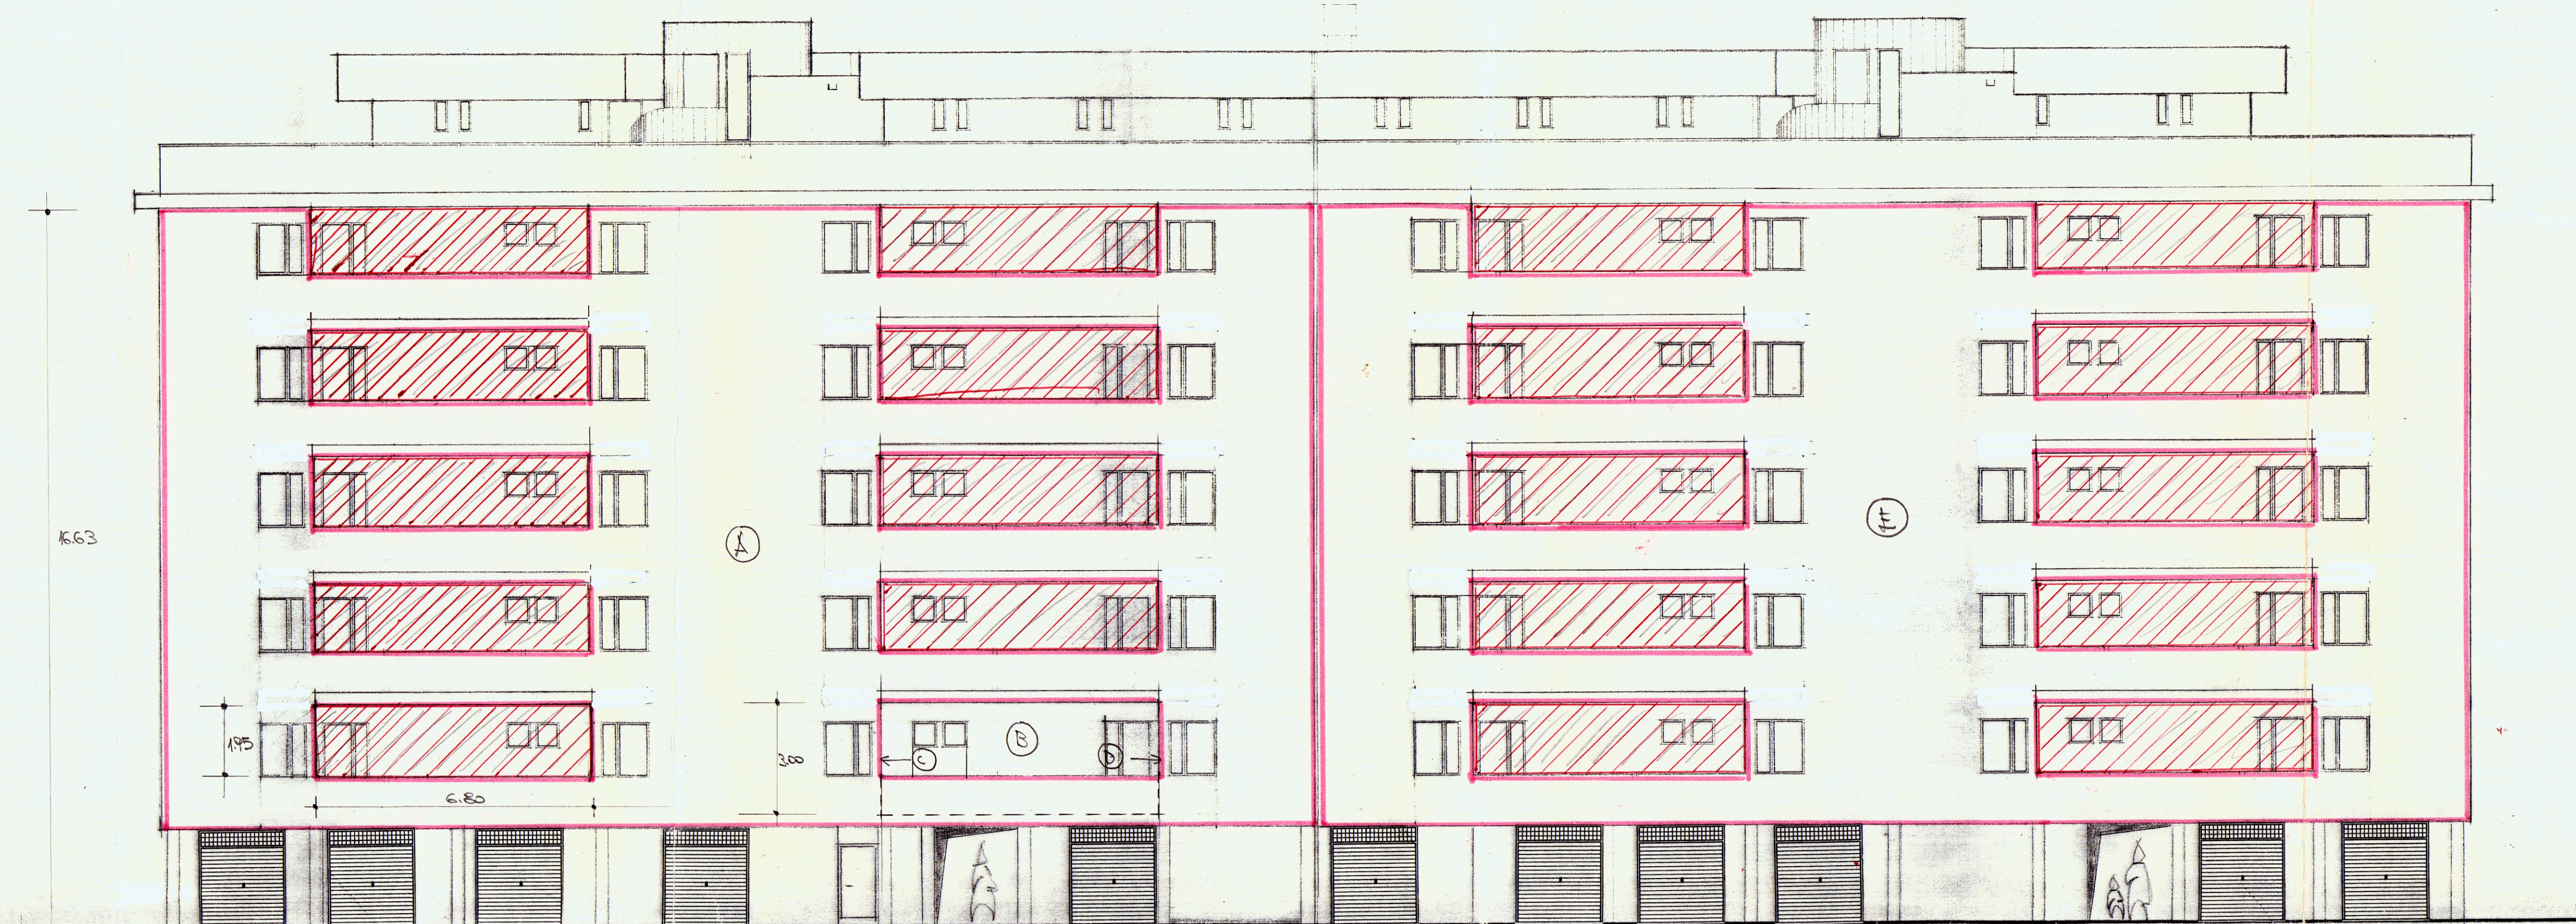


PROSPETTO LARGO ANGELO DEL BON


LEGENDA
N. 11: REVISIONE PROSPETTI



PROSPETTO VIA BRAMANTE

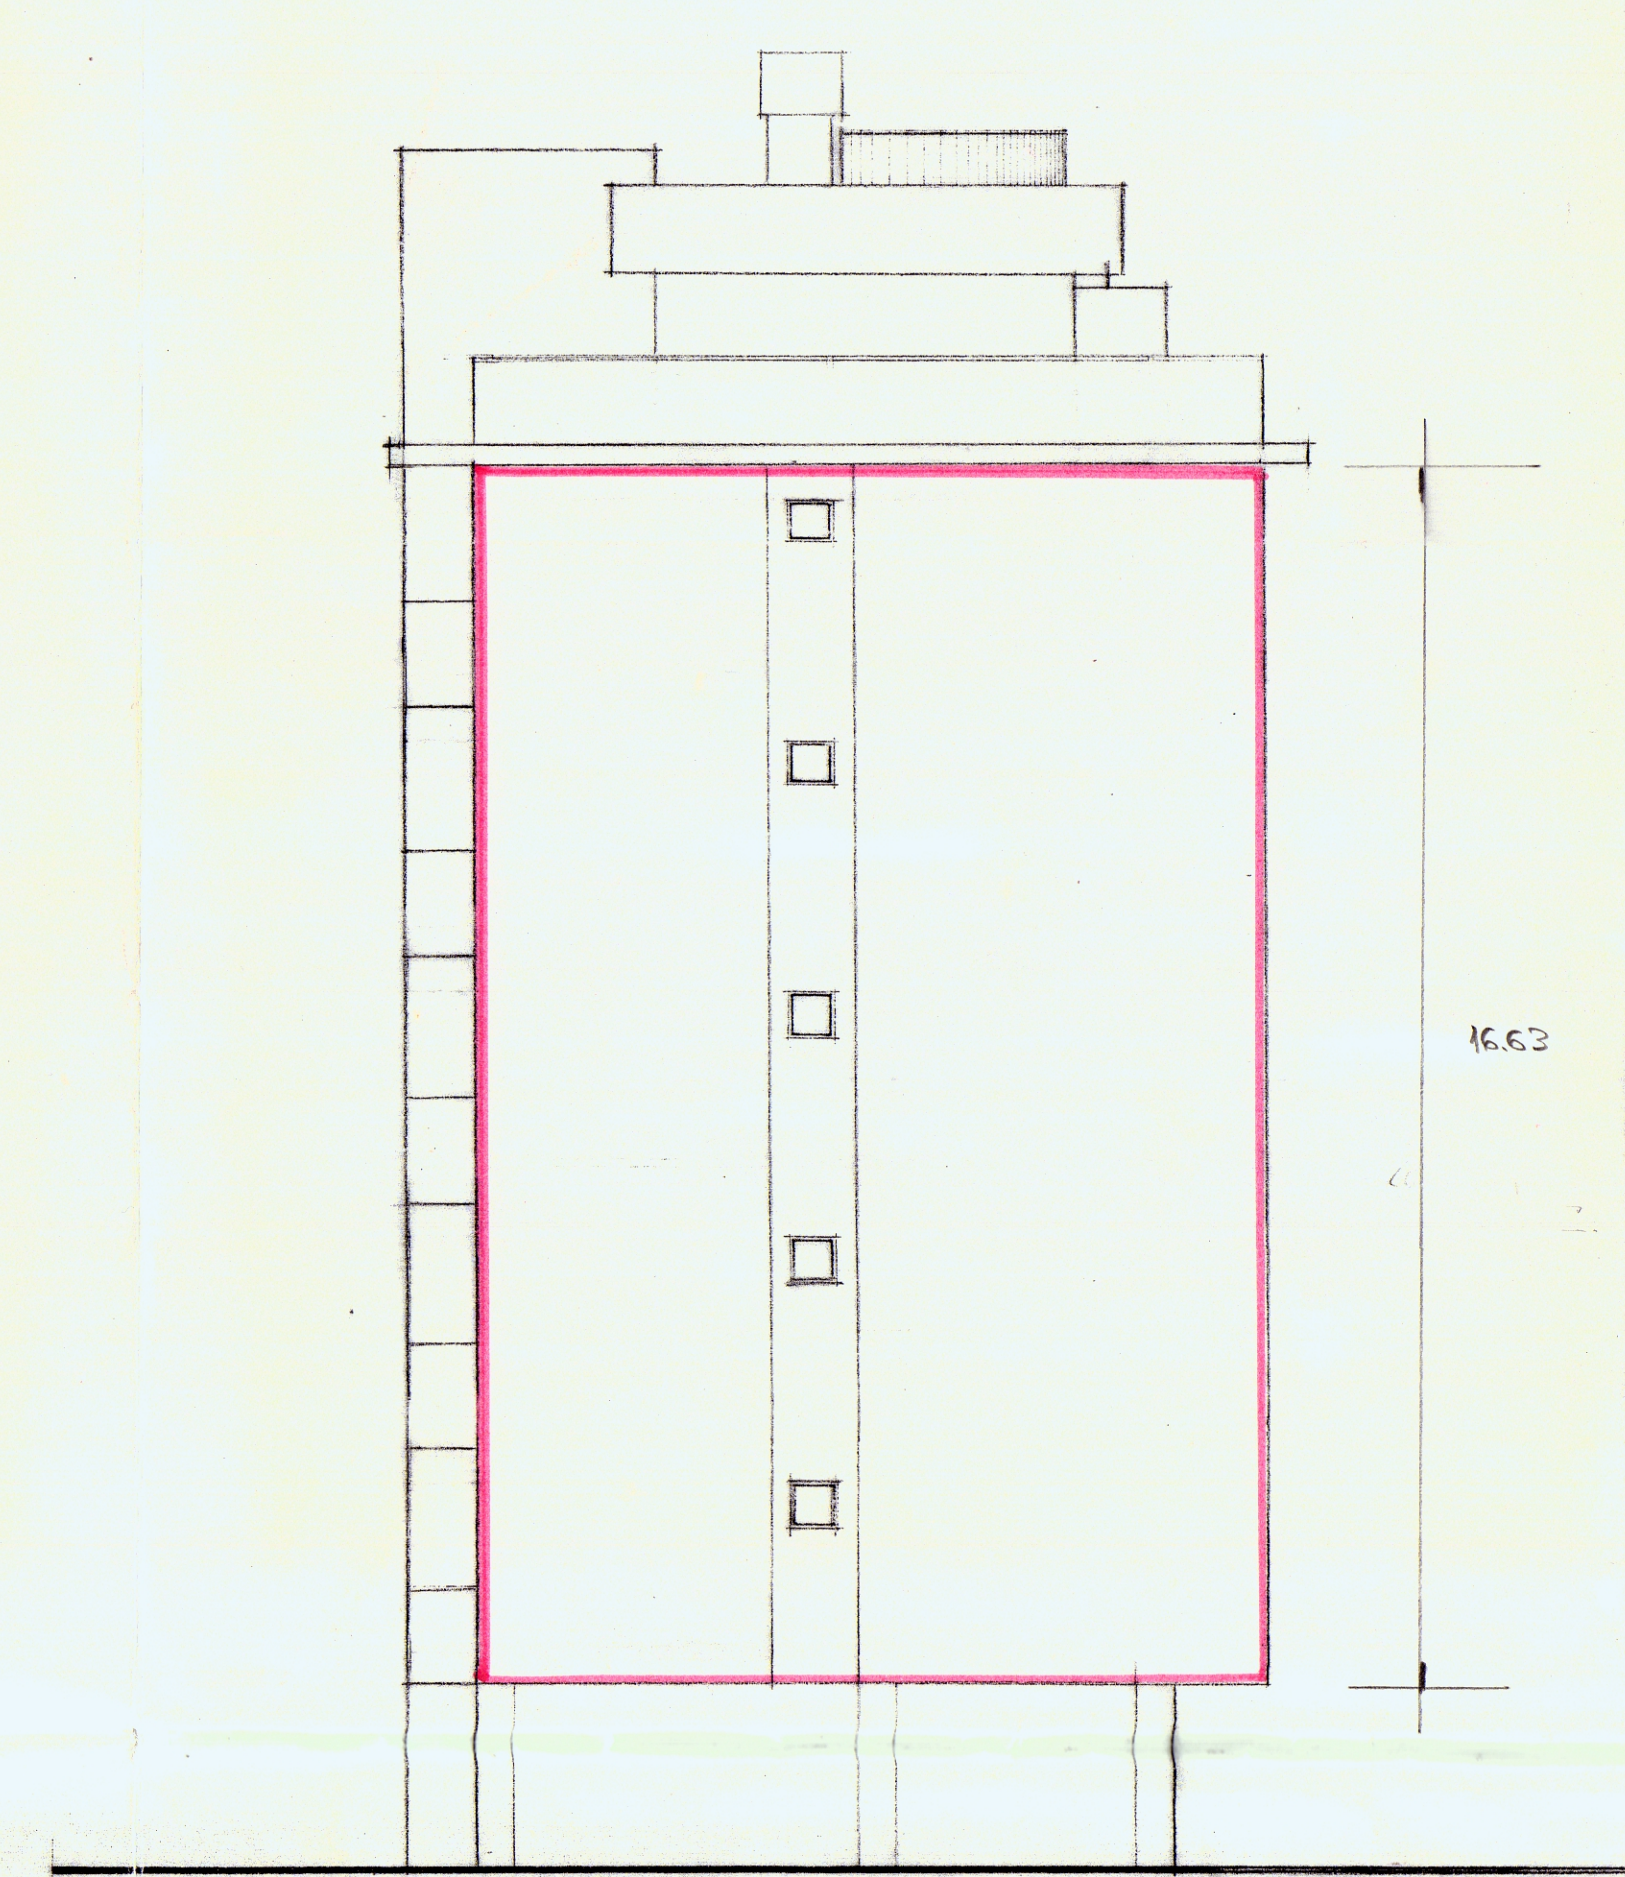

PROSPETTO VIA GINO SERENI

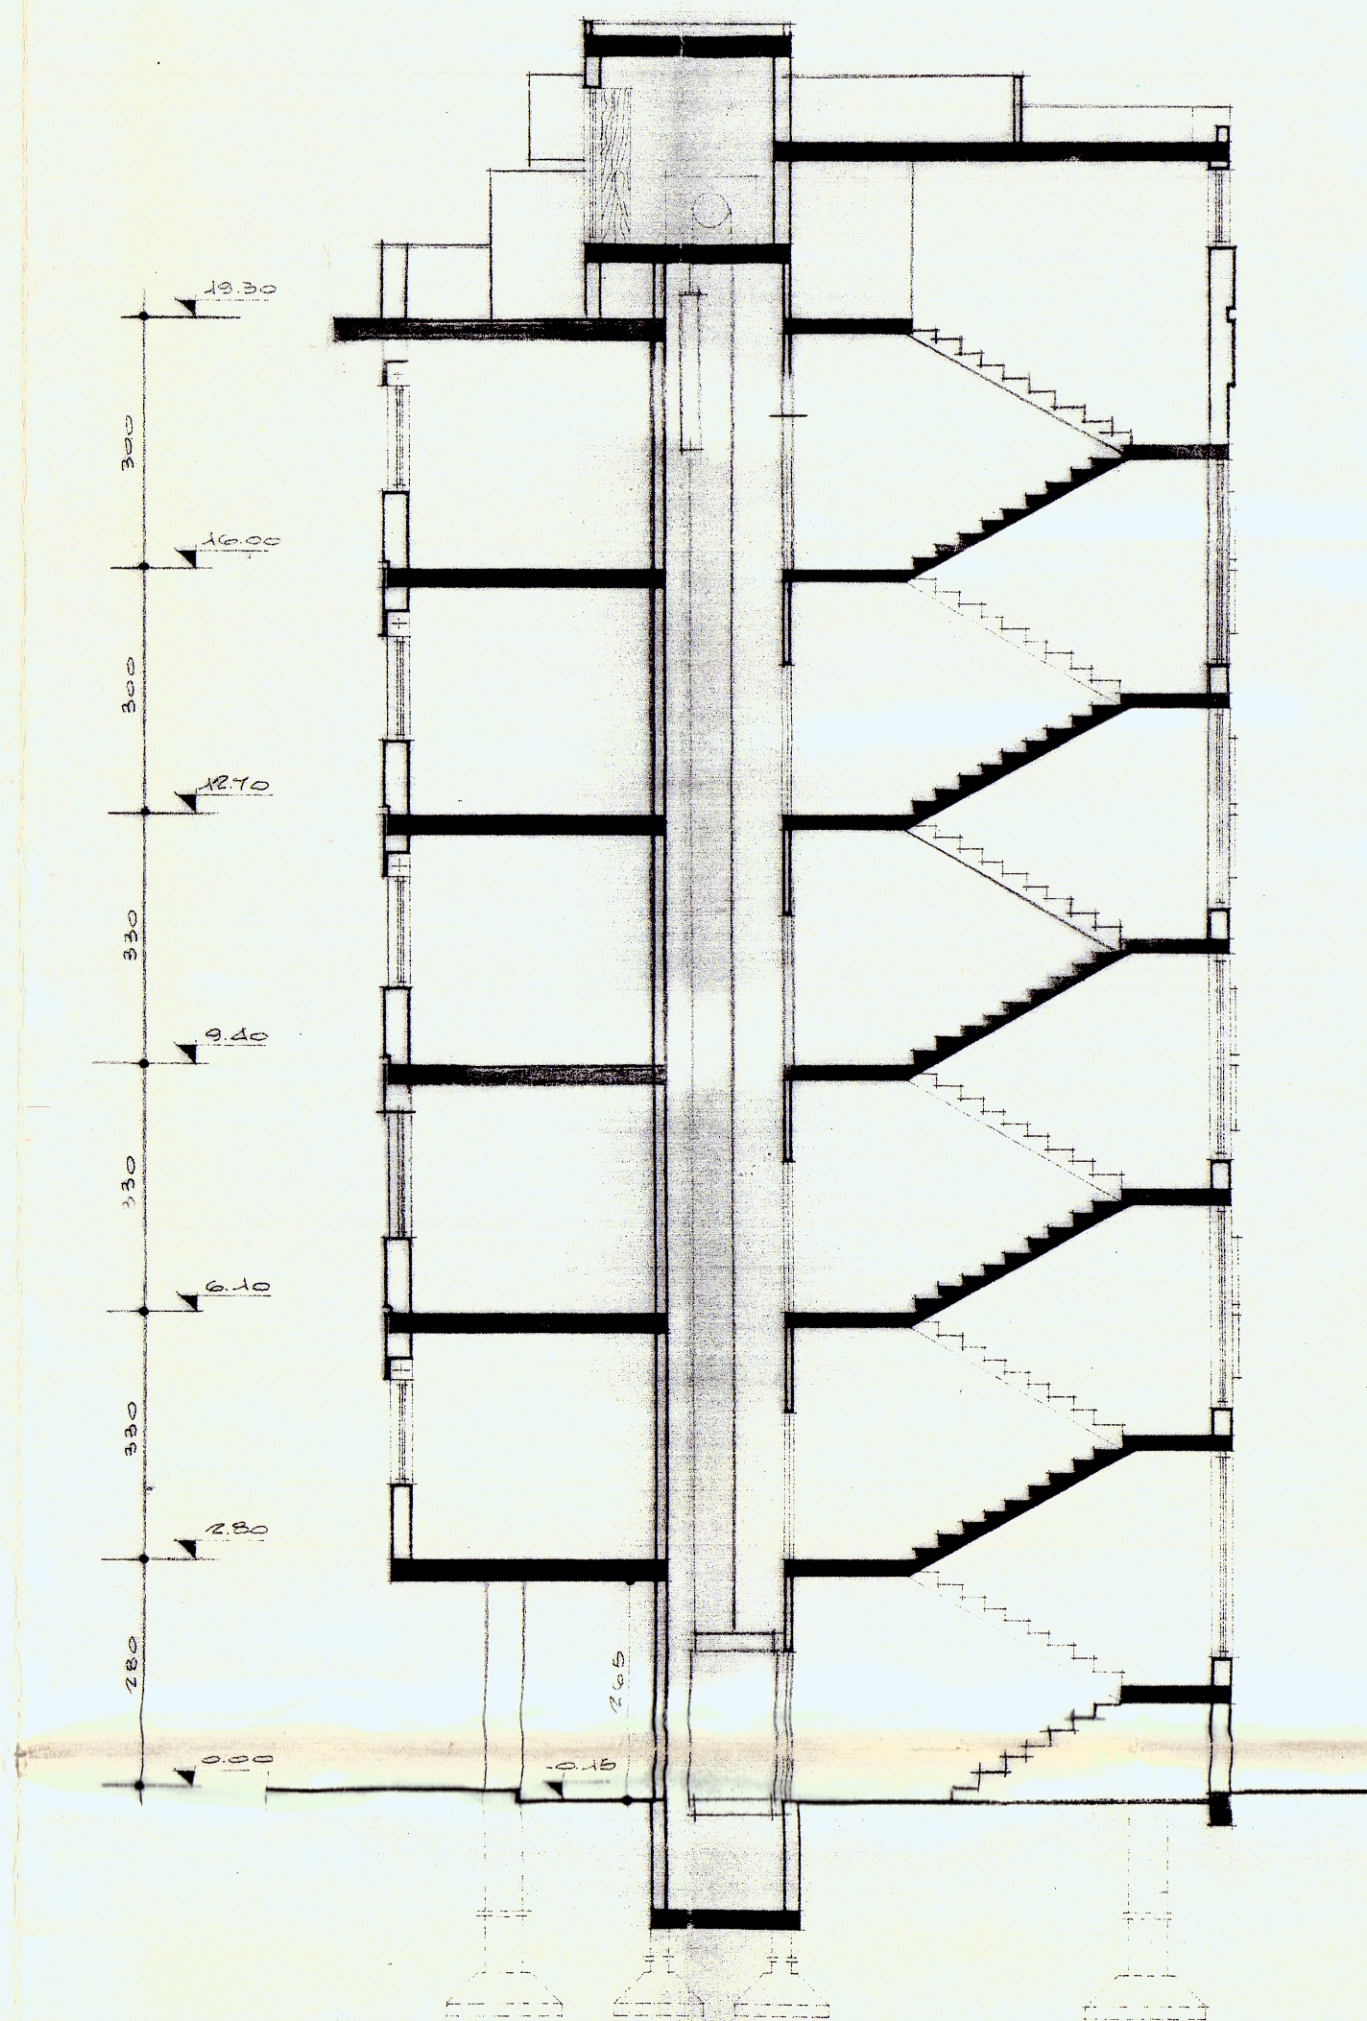

SEZIONE A - A

