



1/d

CASE POPOLARI IN BRINDISI C.E.P. LOTTO 16 bis


TRAVE TIPO TESTATA

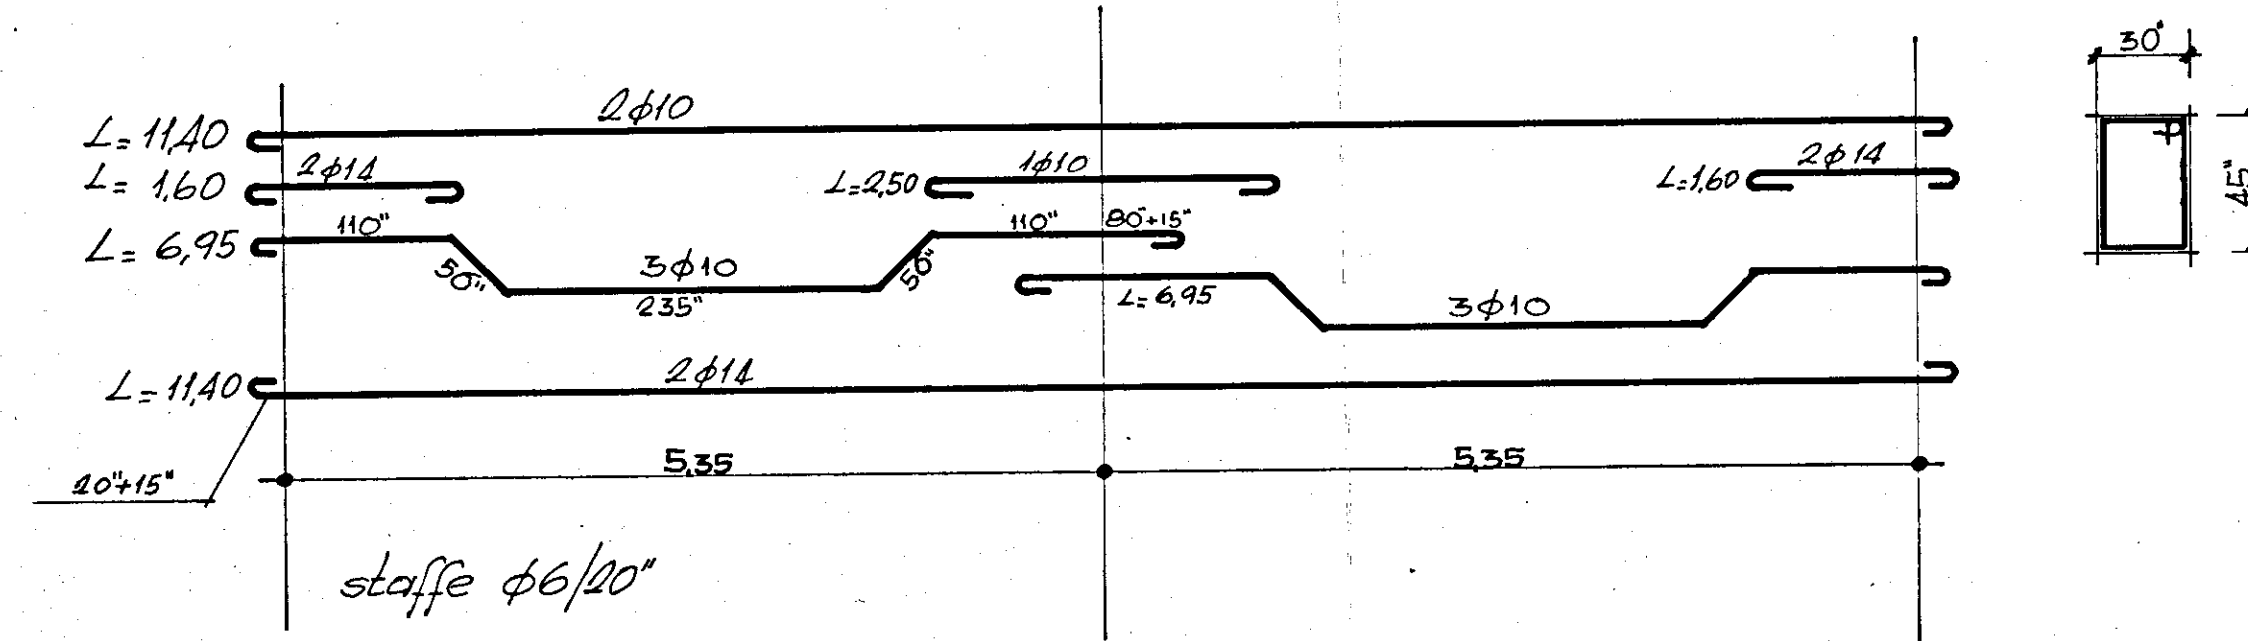

TRAVE TIPO IRRIGIDIMENTO SCALA

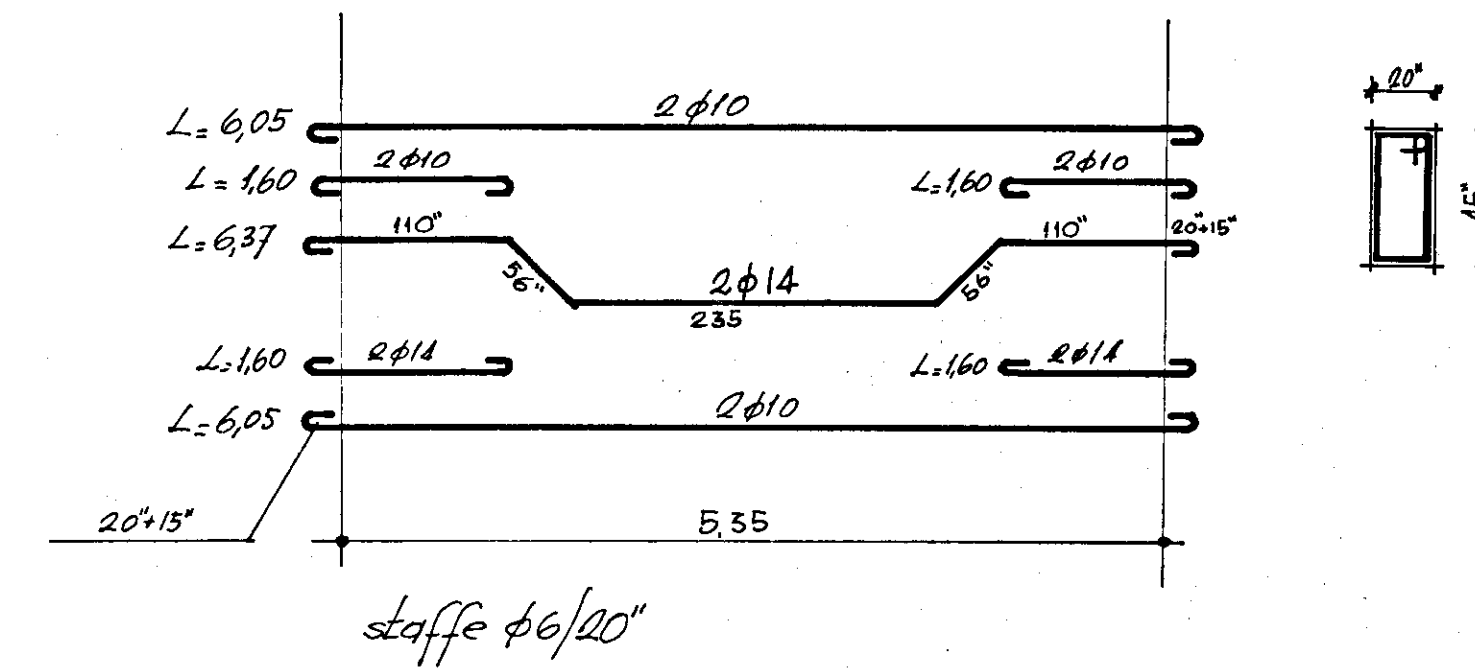


TRAVE TIPO GIUNTO

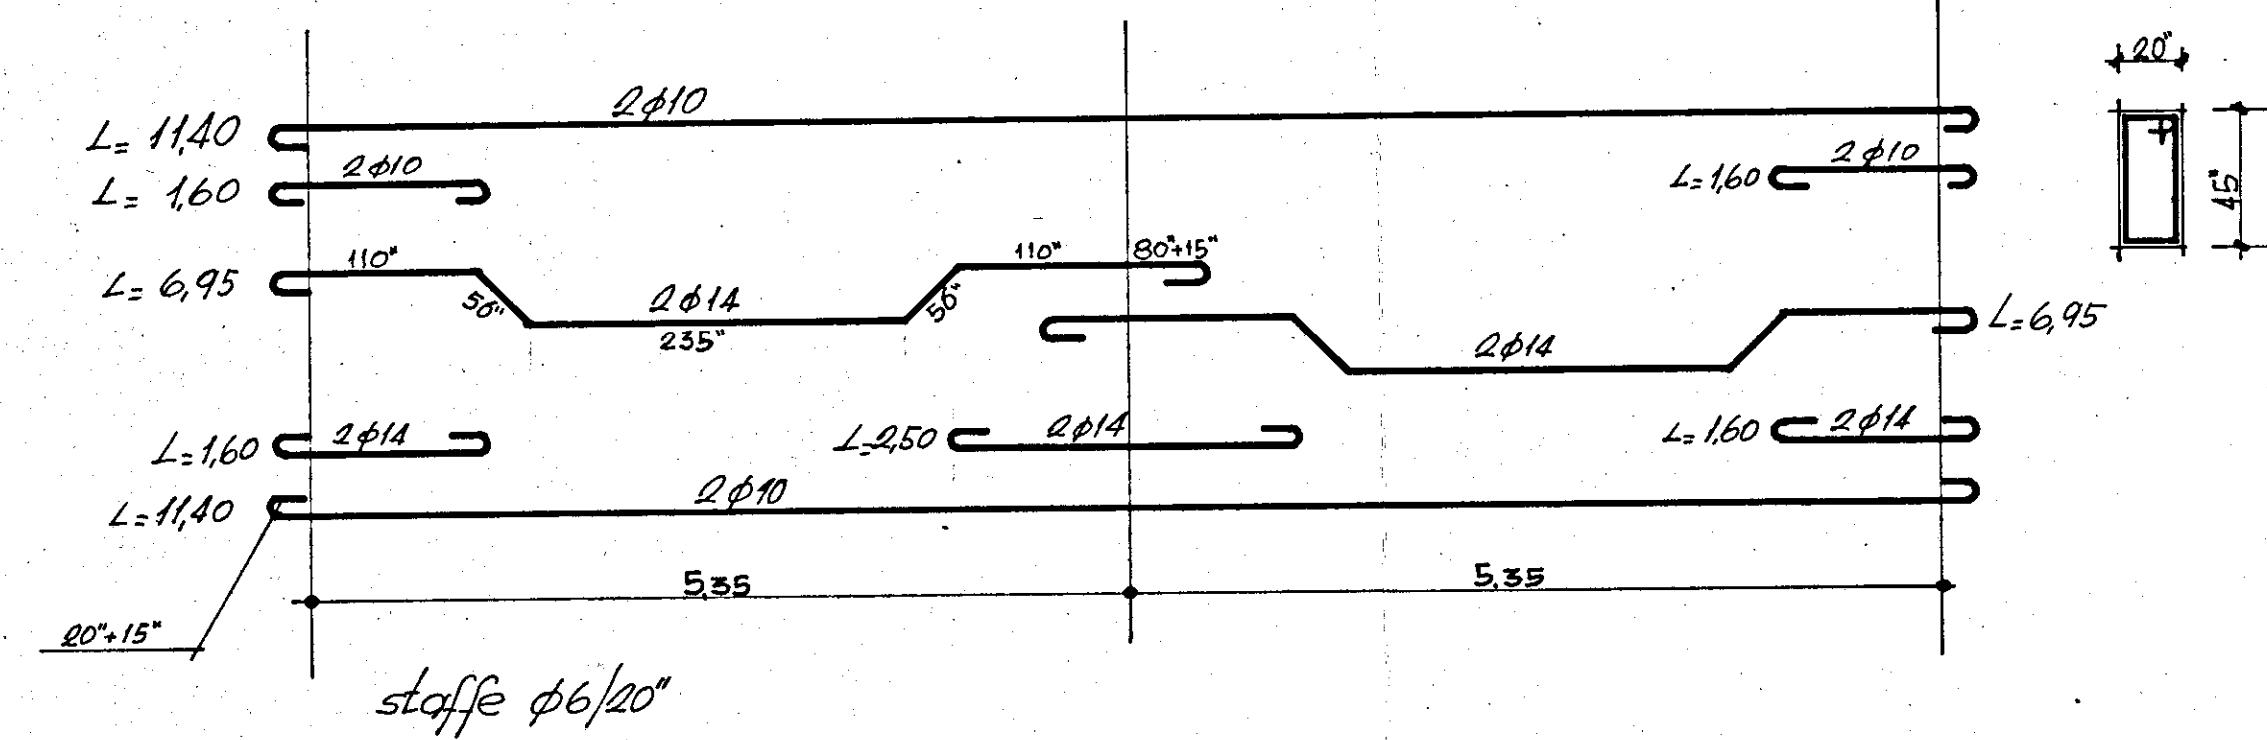


ING. ANTONIO E. CERRELLI
Albo Proletti
Ingegnere
n. 25

TRAVI COPERTURA STENDITOIO E CORNICE TERMINALE

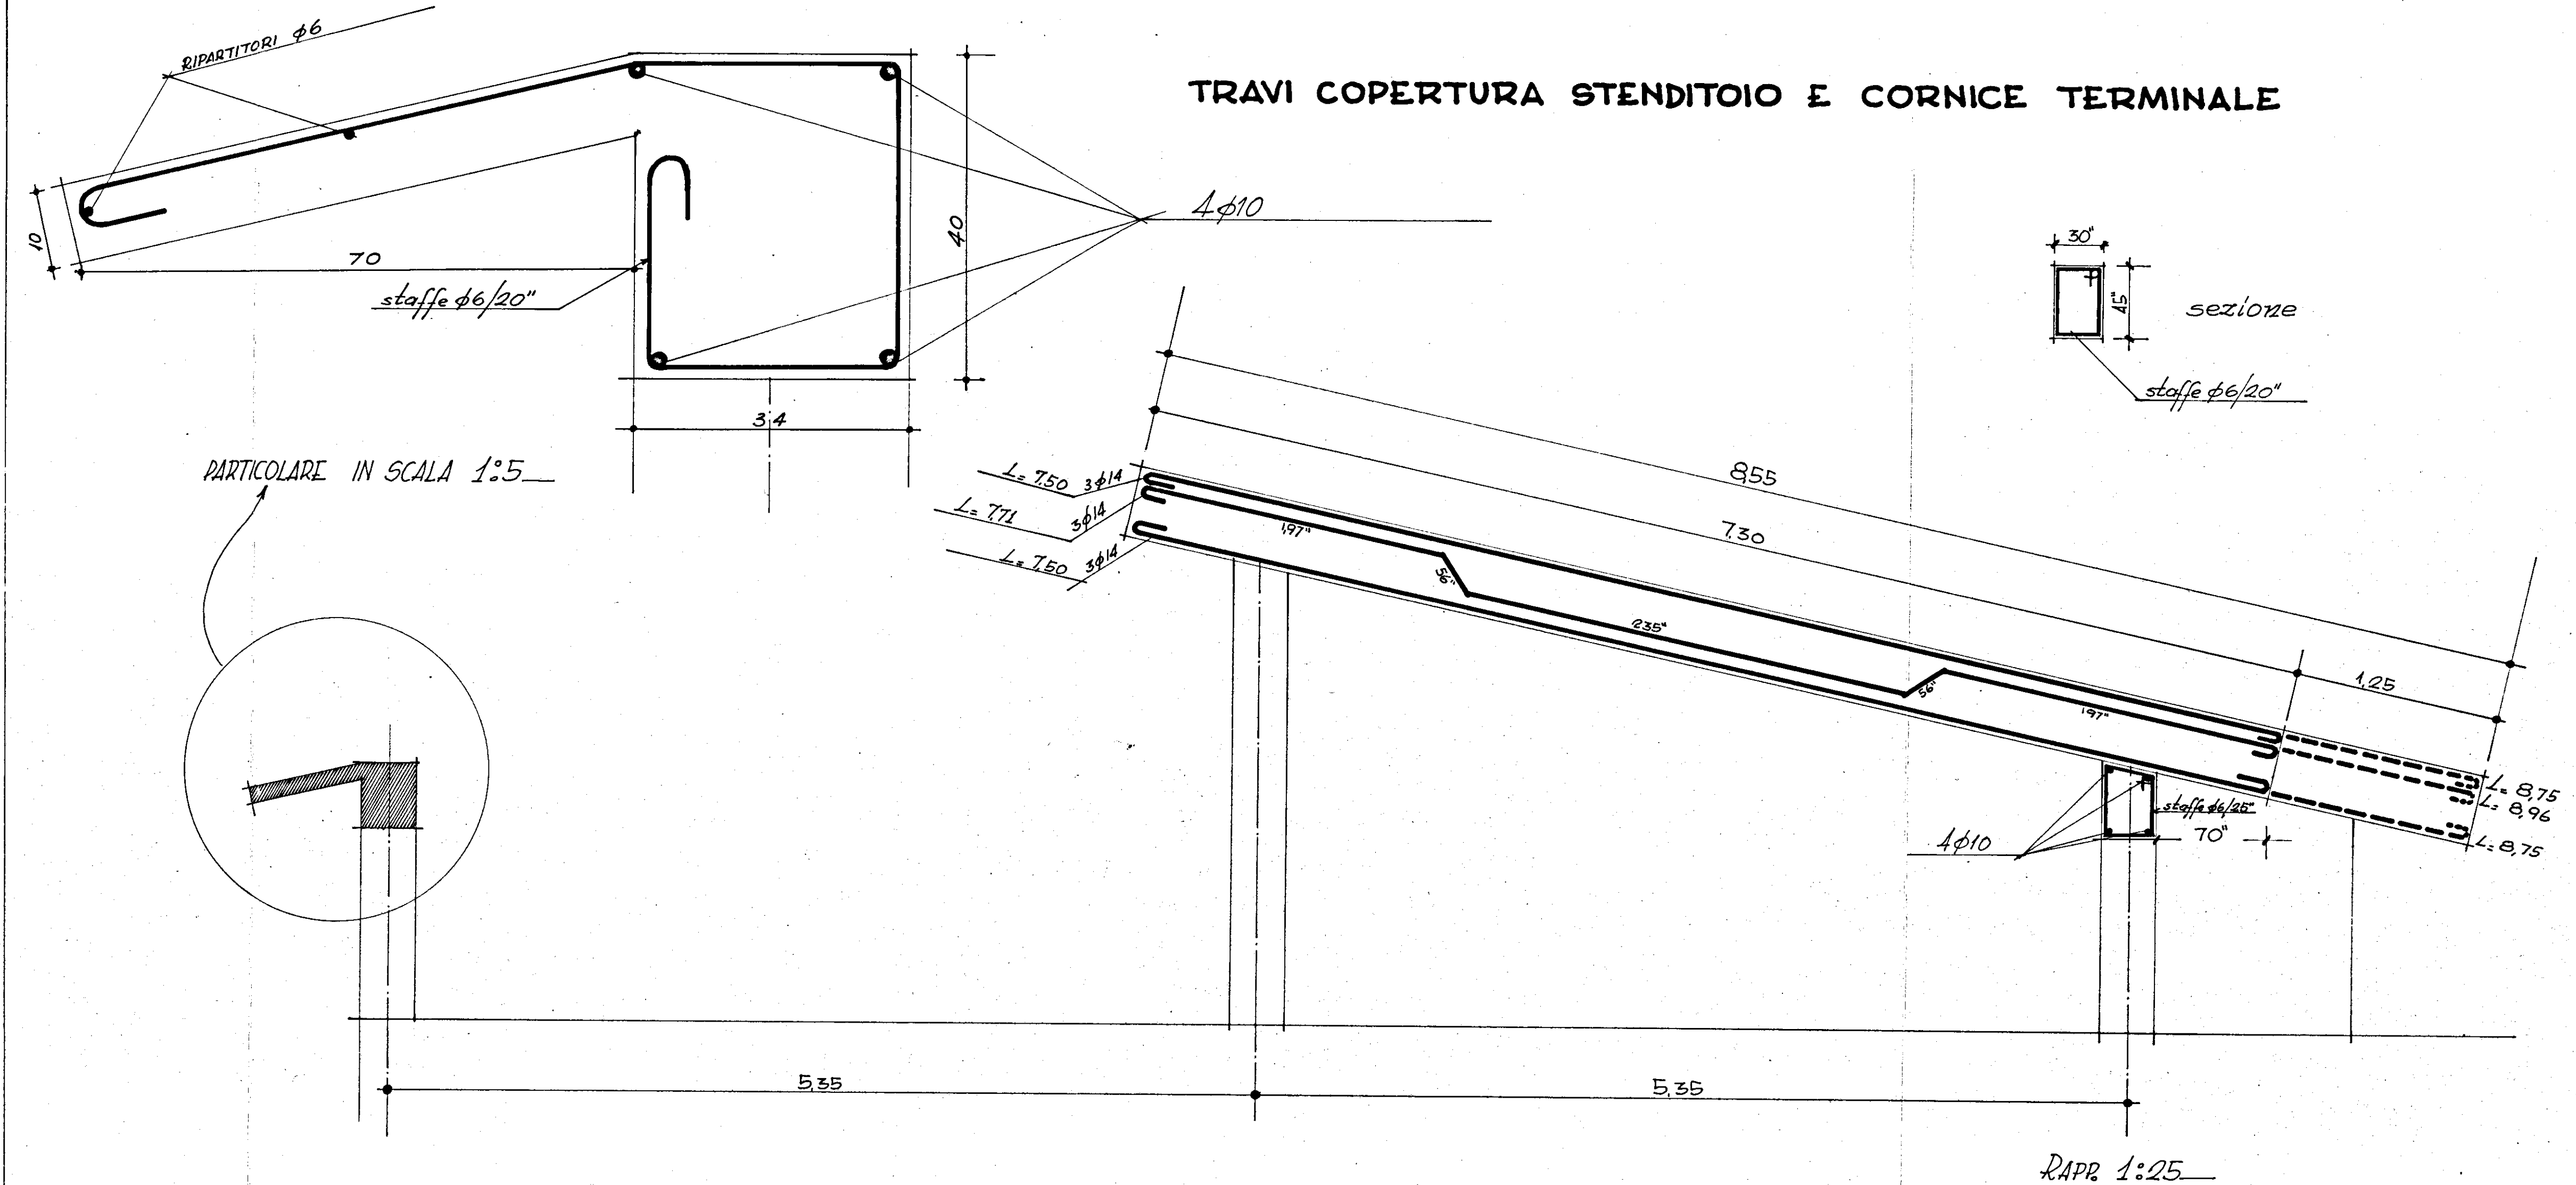

PARTICOLARE IN SCALA 1:5

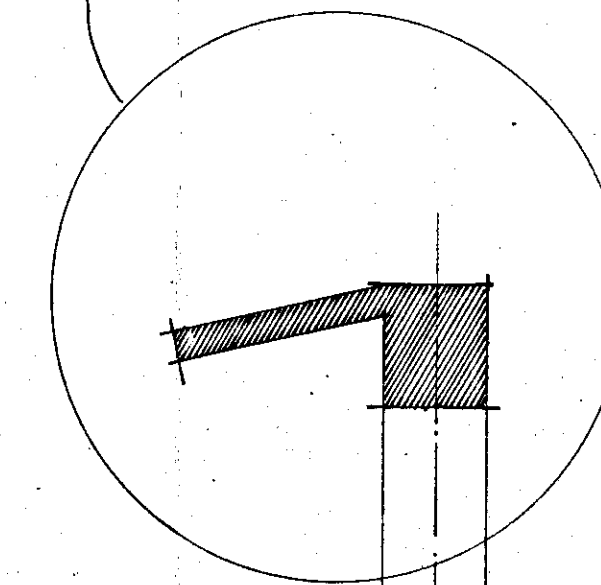

RAPP. 1:25