




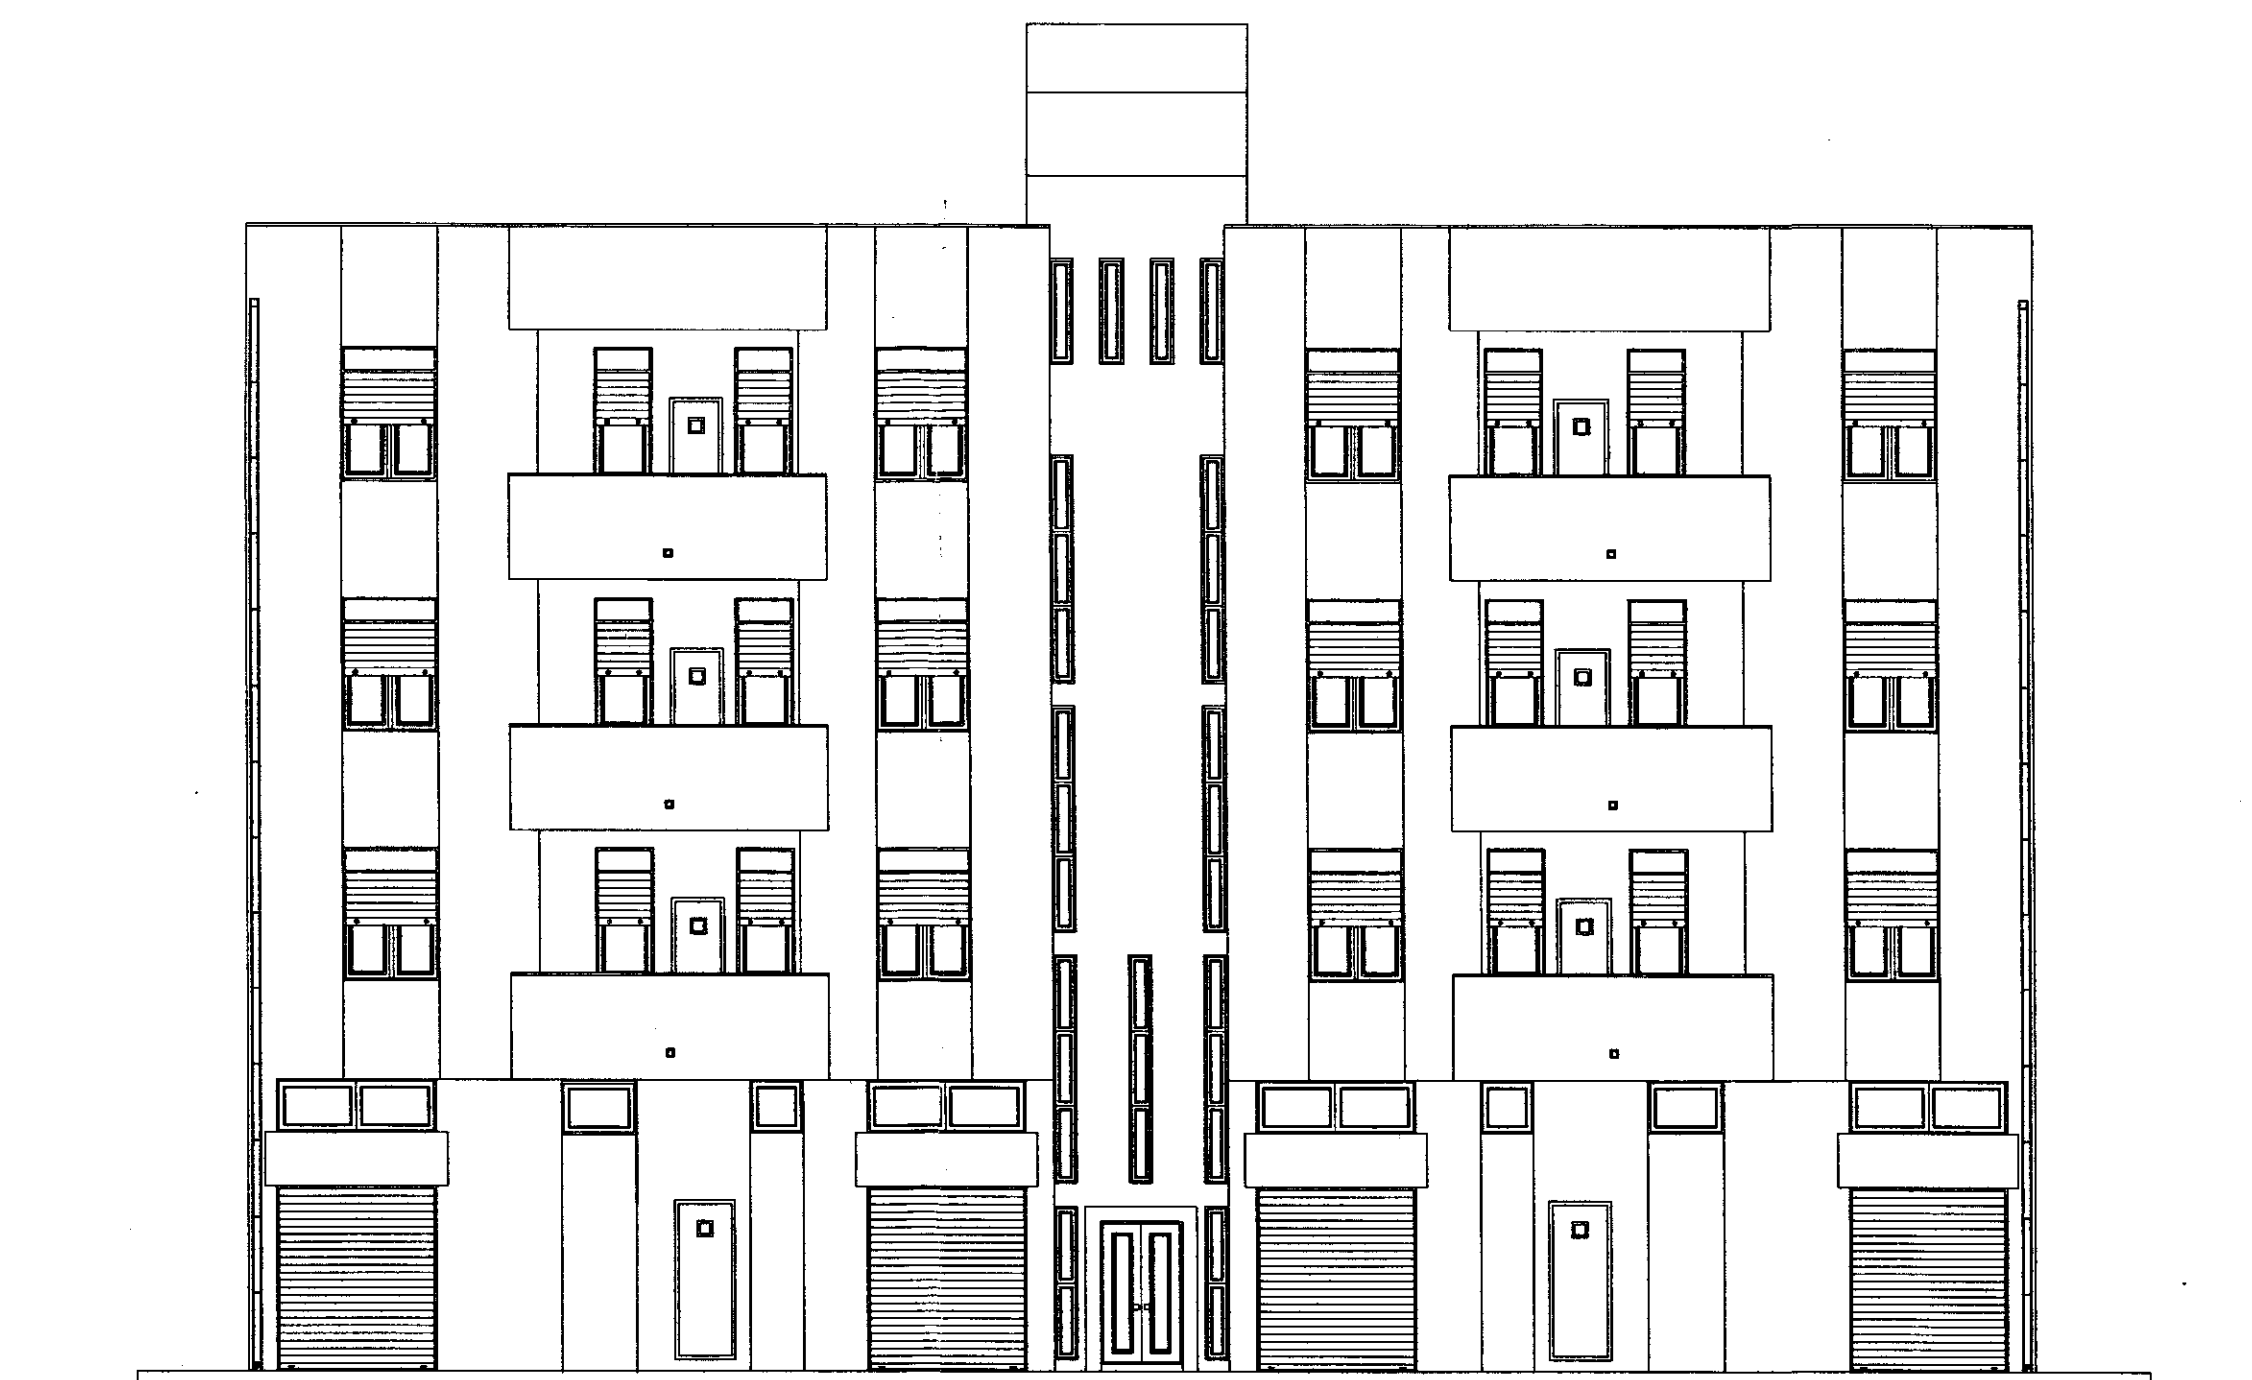


PROSPETTO 1

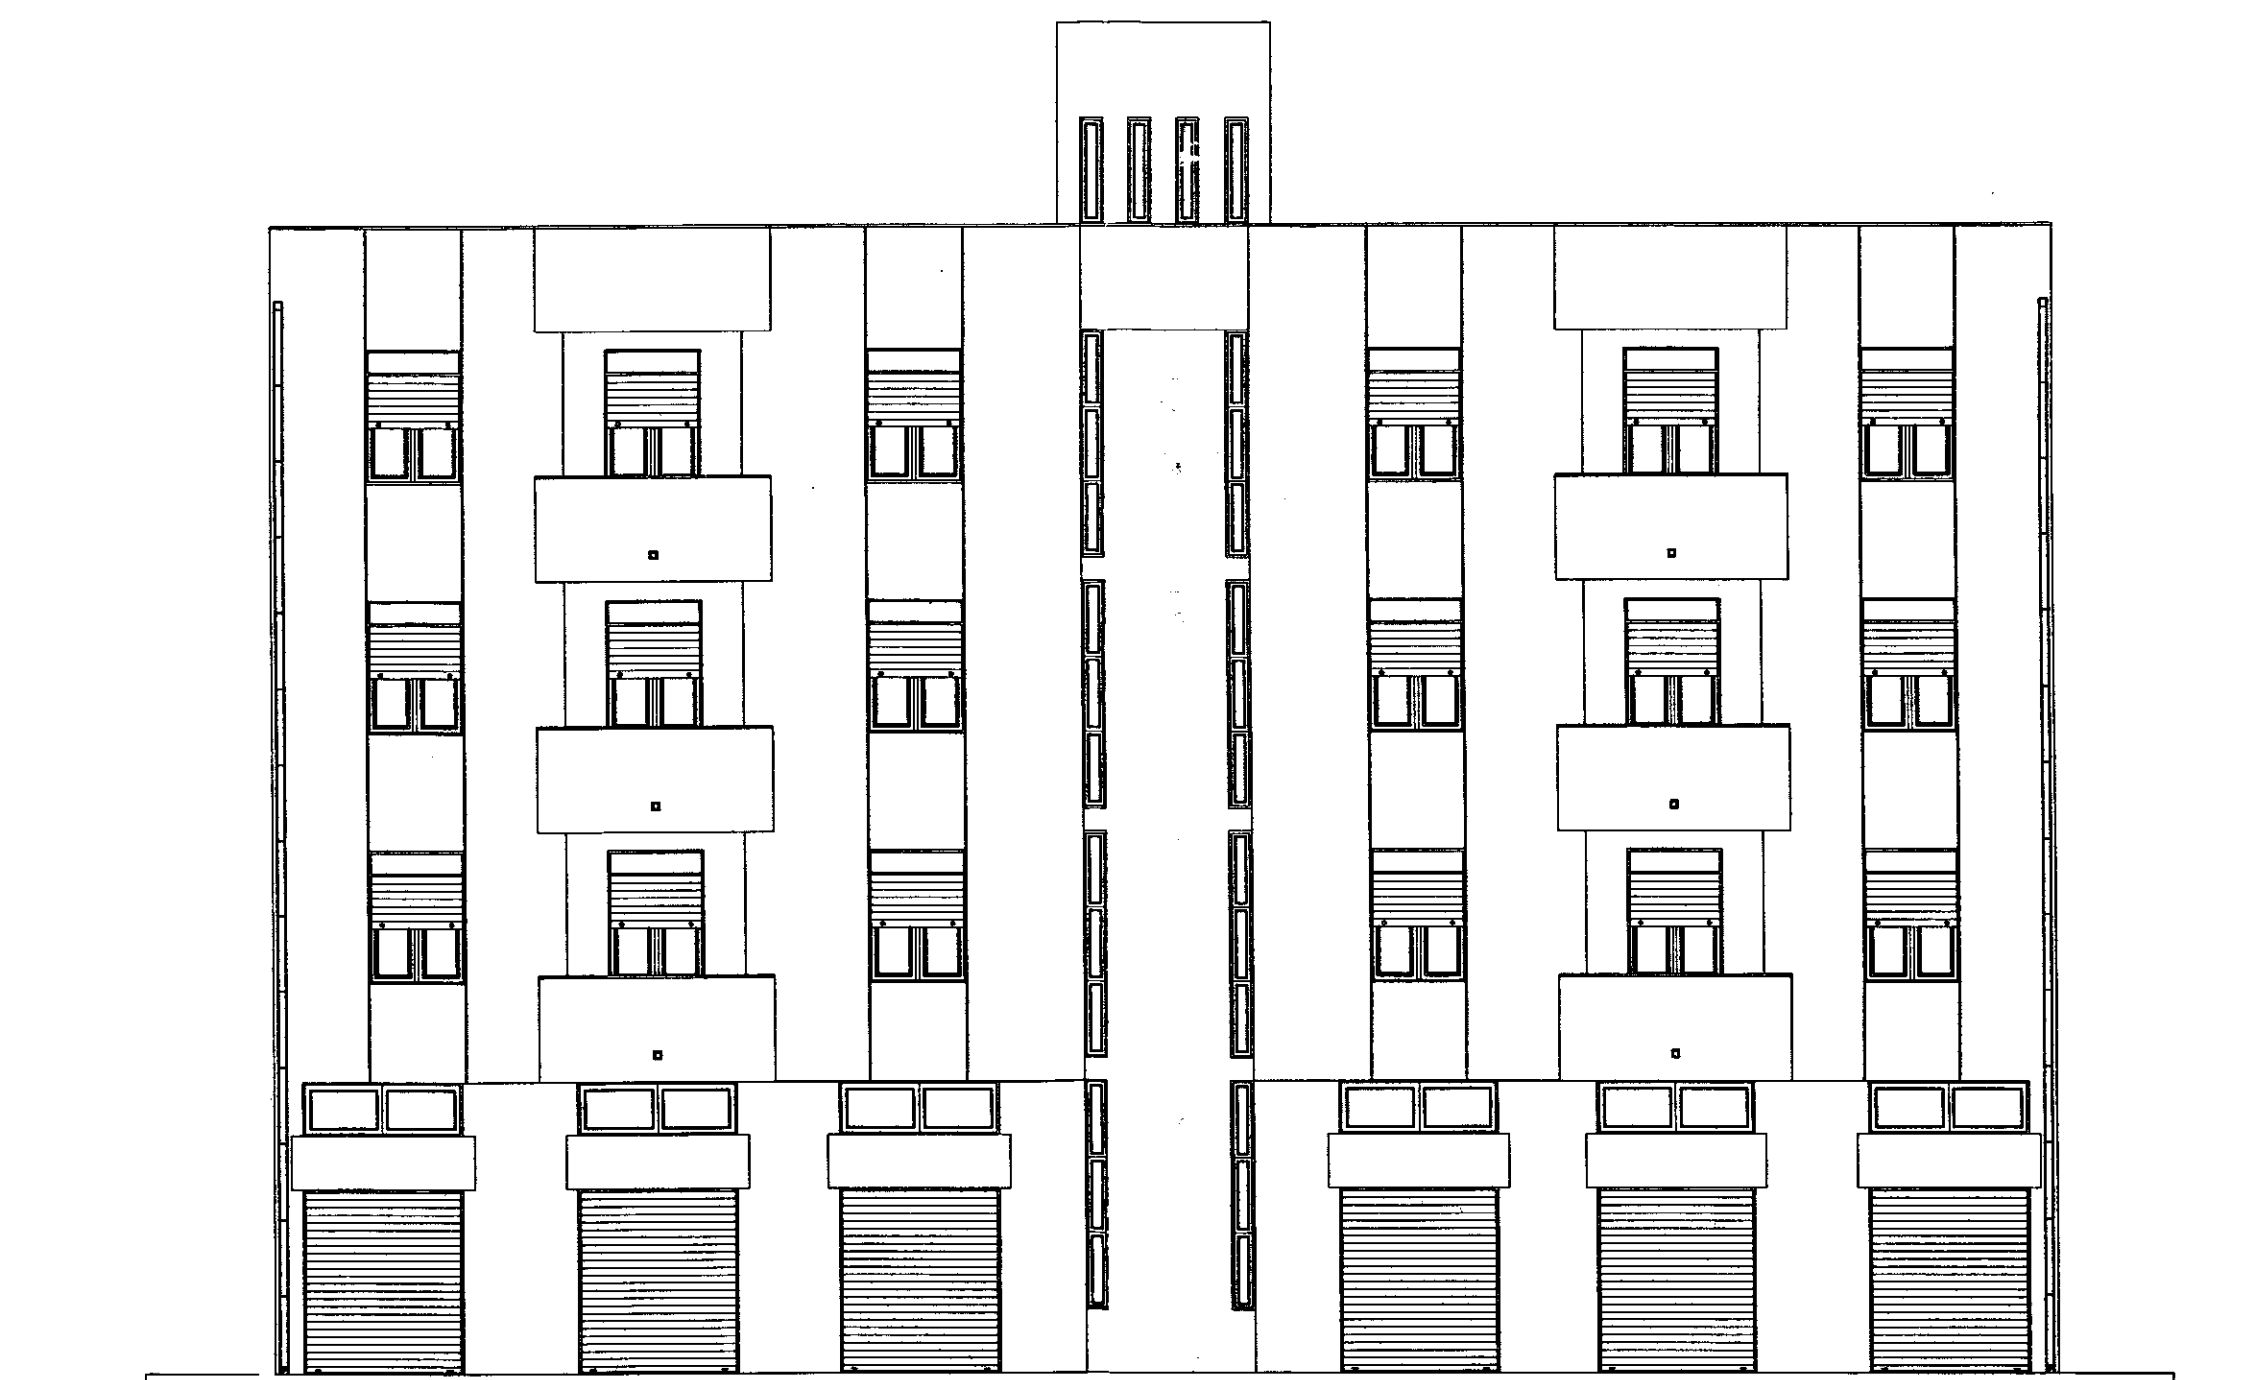


PROSPETTO 3

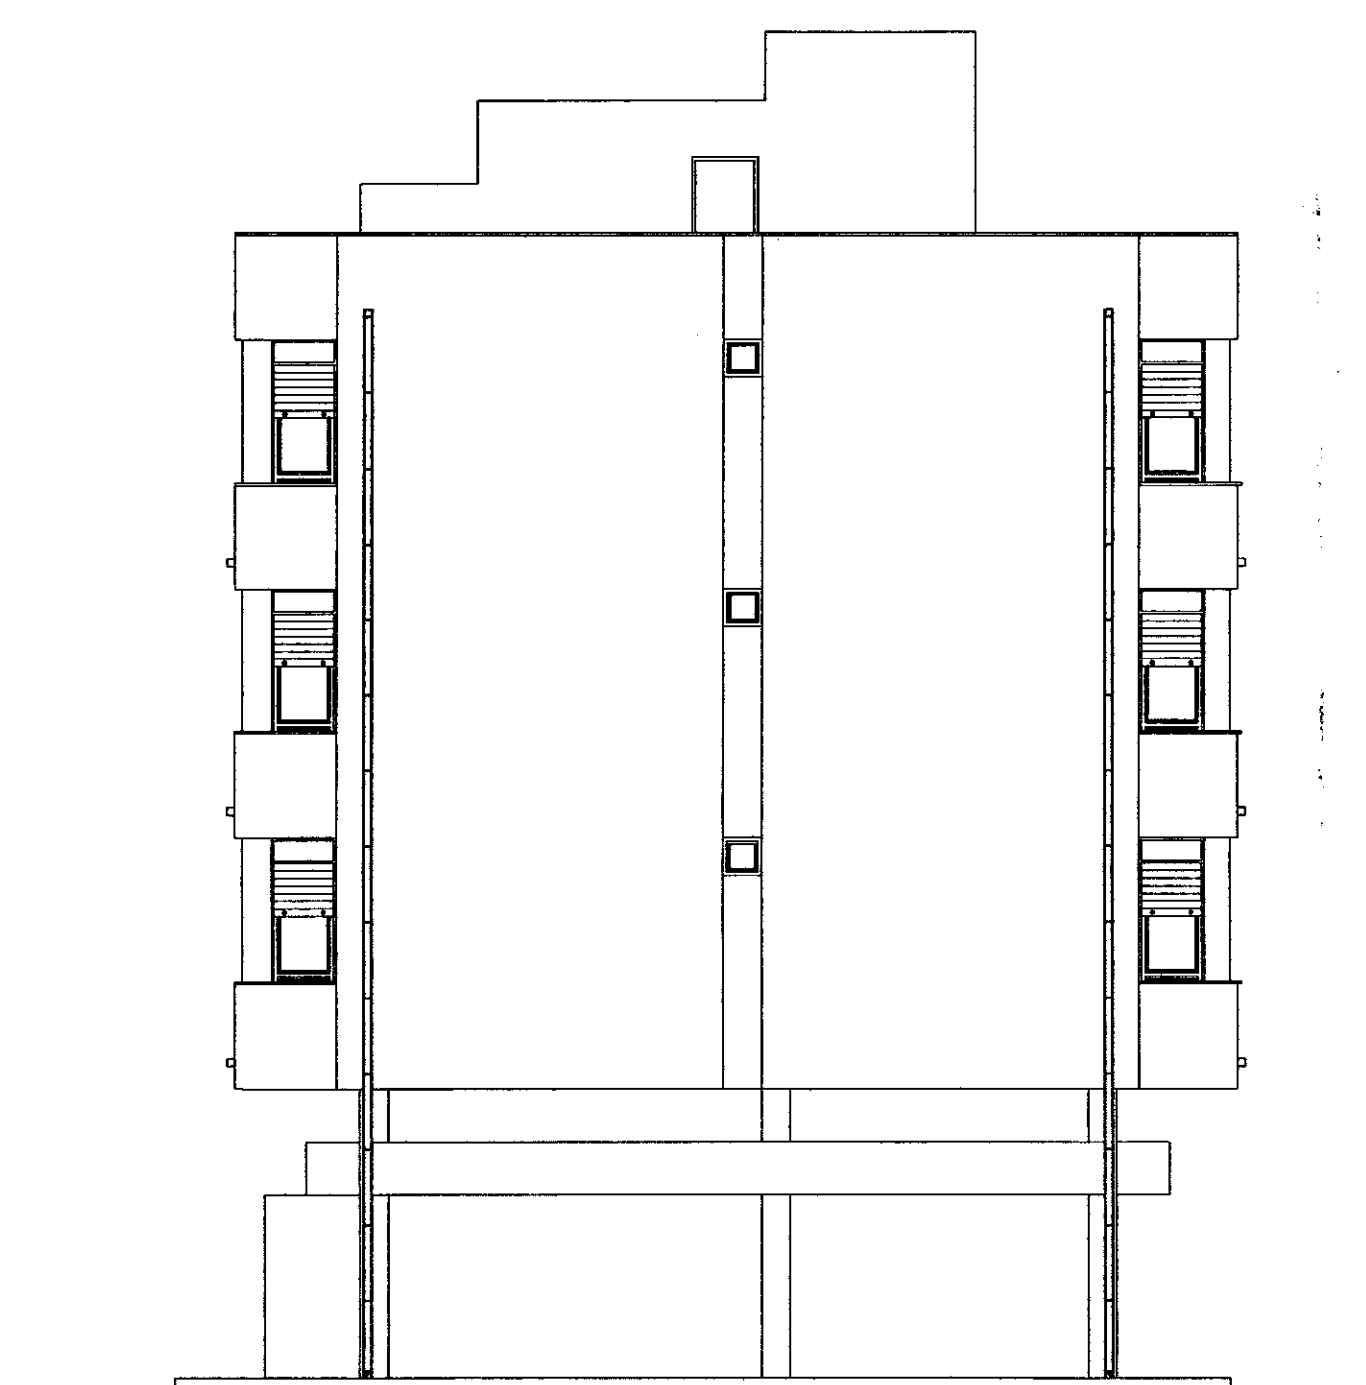

PROSPETTO 2

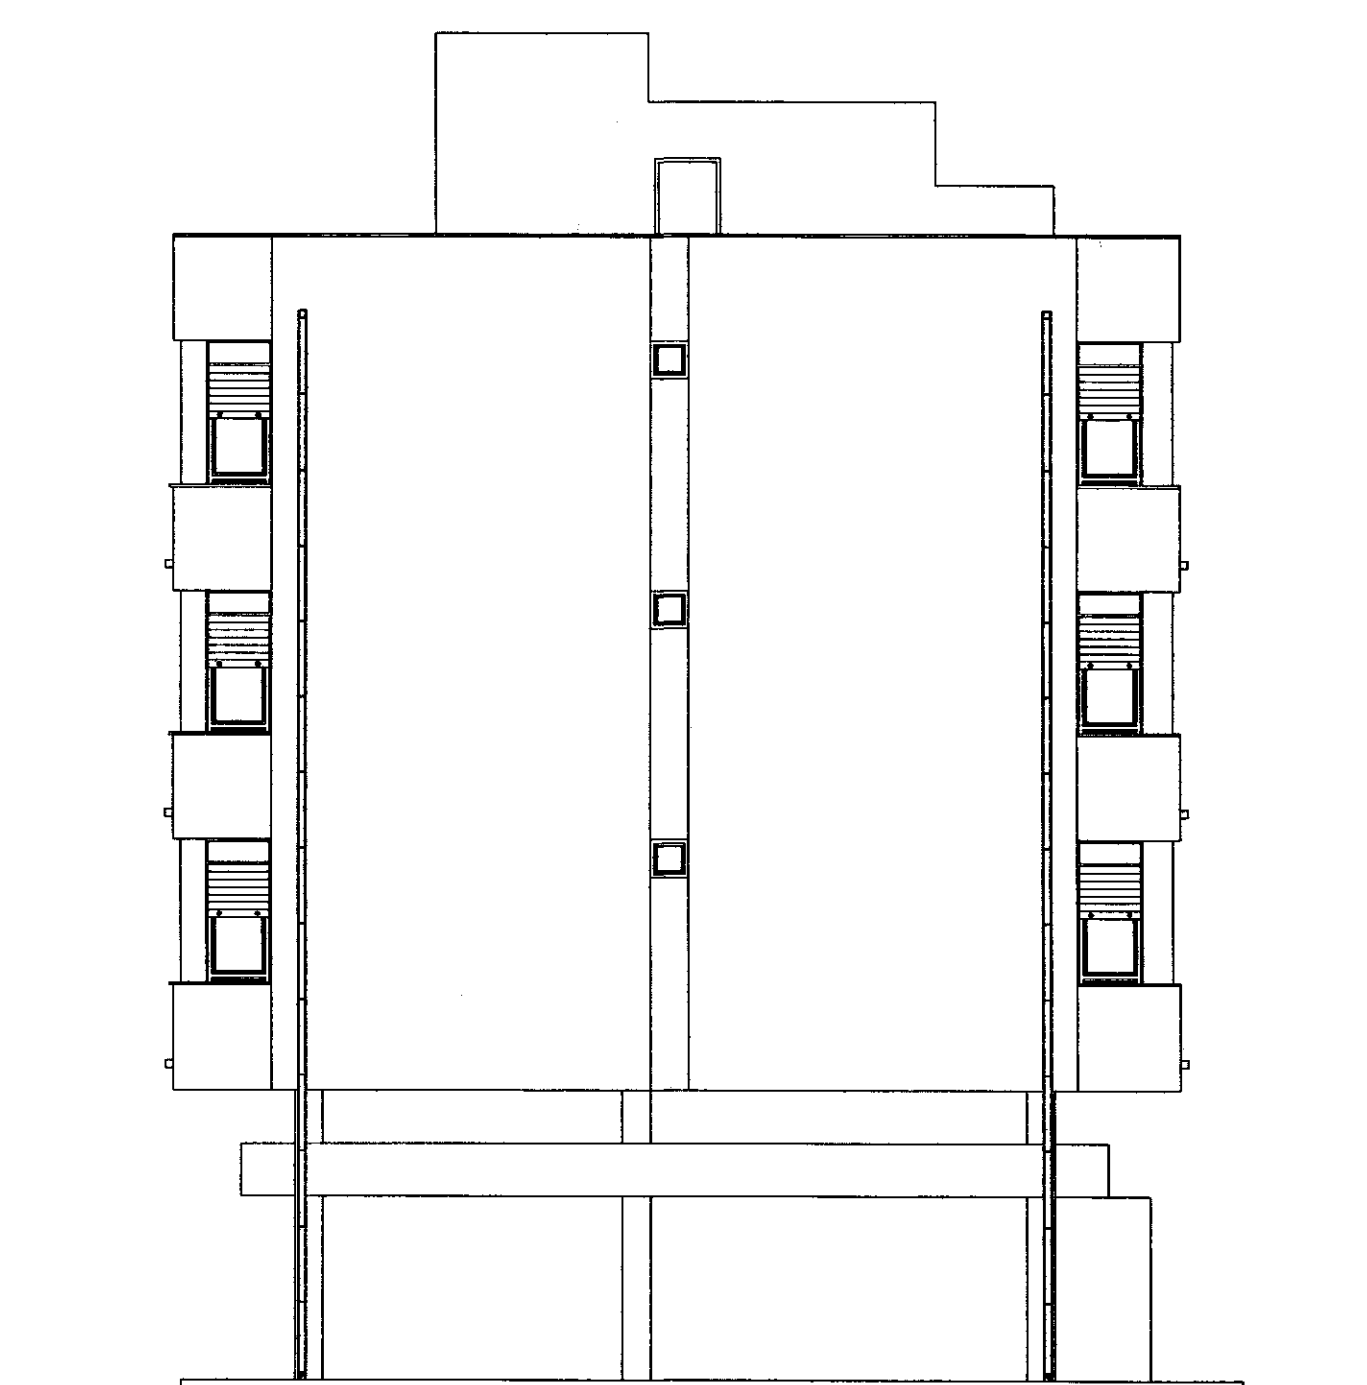

PROSPETTO 4

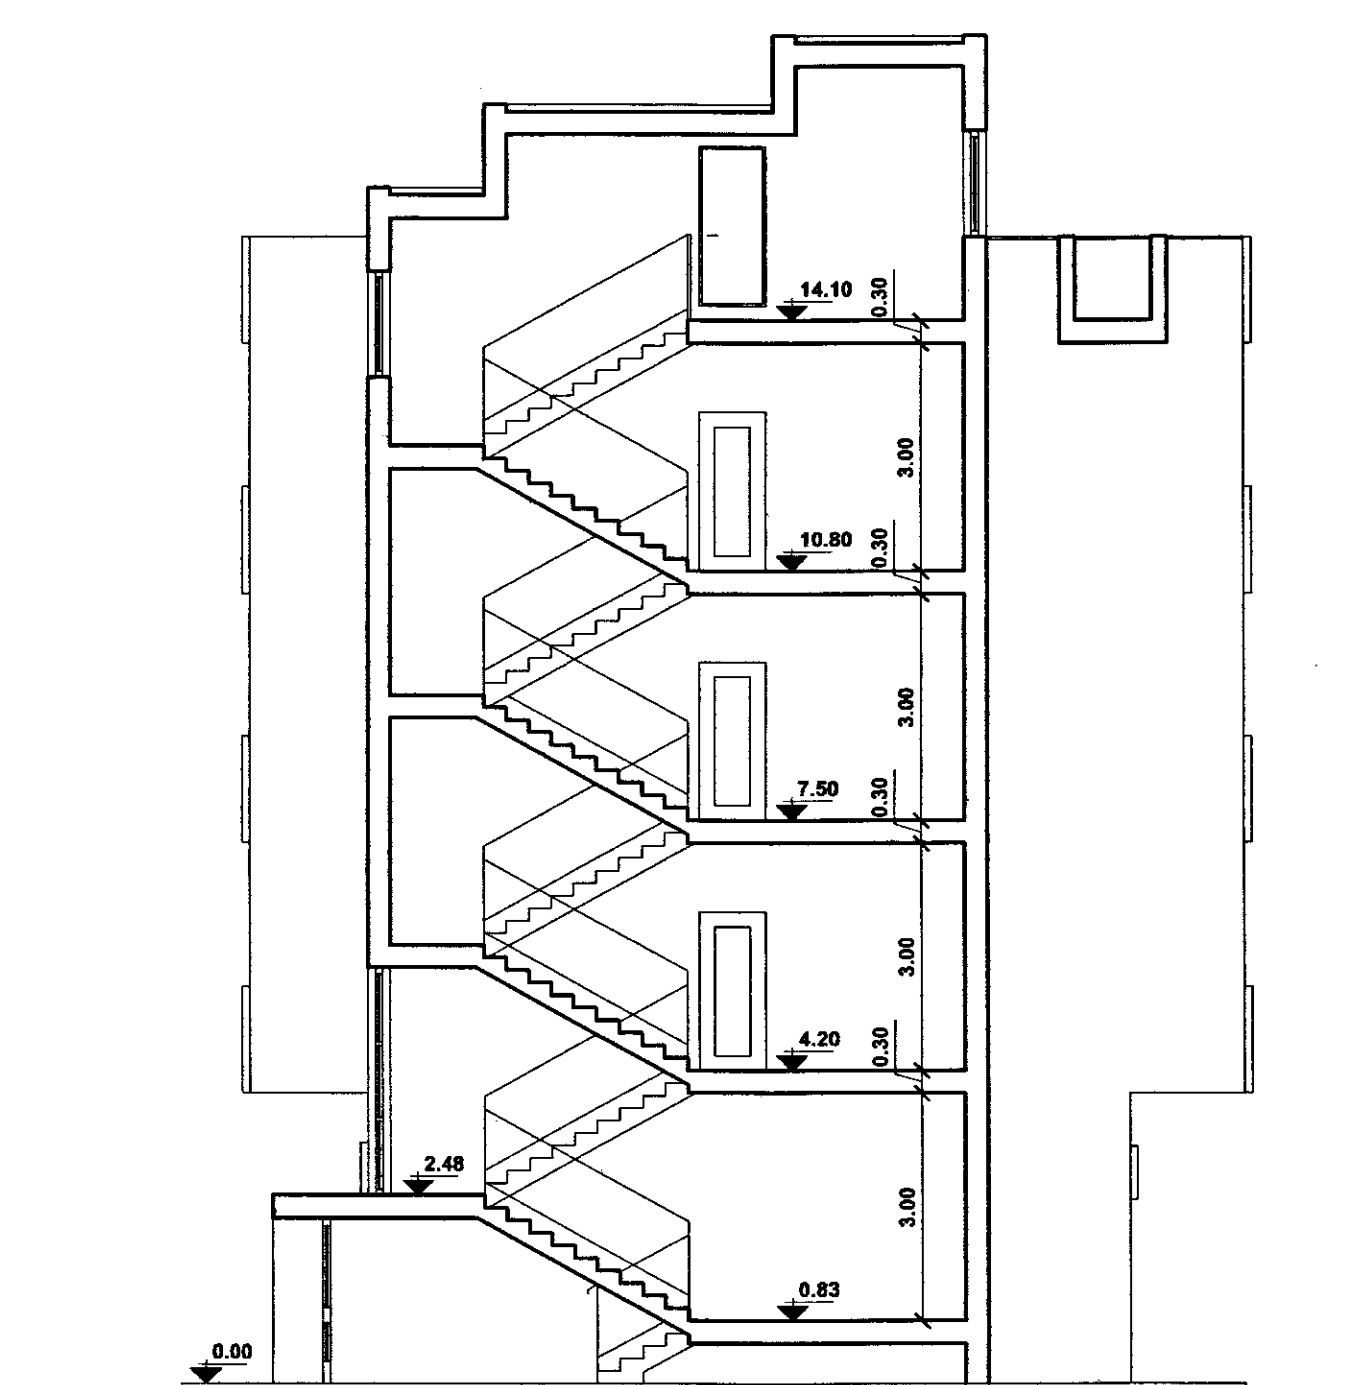

SEZIONE A - A

ISTITUTO AUTONOMO CASE POPOLARI
PER LA PROVINCIA DI BRINDISI

LEGGE n° 560/93
DEL. G. R. 2007 DEL 30.12.2005

LAVORI DI MANUTENZIONE STRAORDINARIE DEL PATRIMONIO
I.A.C.P.
NEL COMUNE DI FRANCAVILLA FONTANA (BR)
VIA CALAMANDREI LOTTO 16

LOTTO 16°

PROGETTO ESECUTIVO

PROGETTISTA :
DOTT. ING. Giuseppe DE ANGELIS

RESPONSABILE DEL PROCEDIMENTO :
DOTT. ARCH. Gianluca TUCCI

COORDINATORE SICUREZZA
IN FASE DI PROGETTAZIONE:
GEOM. Rocco CAFORIO

COLLABORAZIONE TECNICA:
GEOM. Ferdinando DEL PRETE
GEOM. Rocco CAFORIO

DATA : Novembre 2006

SCALA : 1 : 100

ARCHIVIO:

TAV. 5

PROSPETTI E SEZIONE
PAL. C