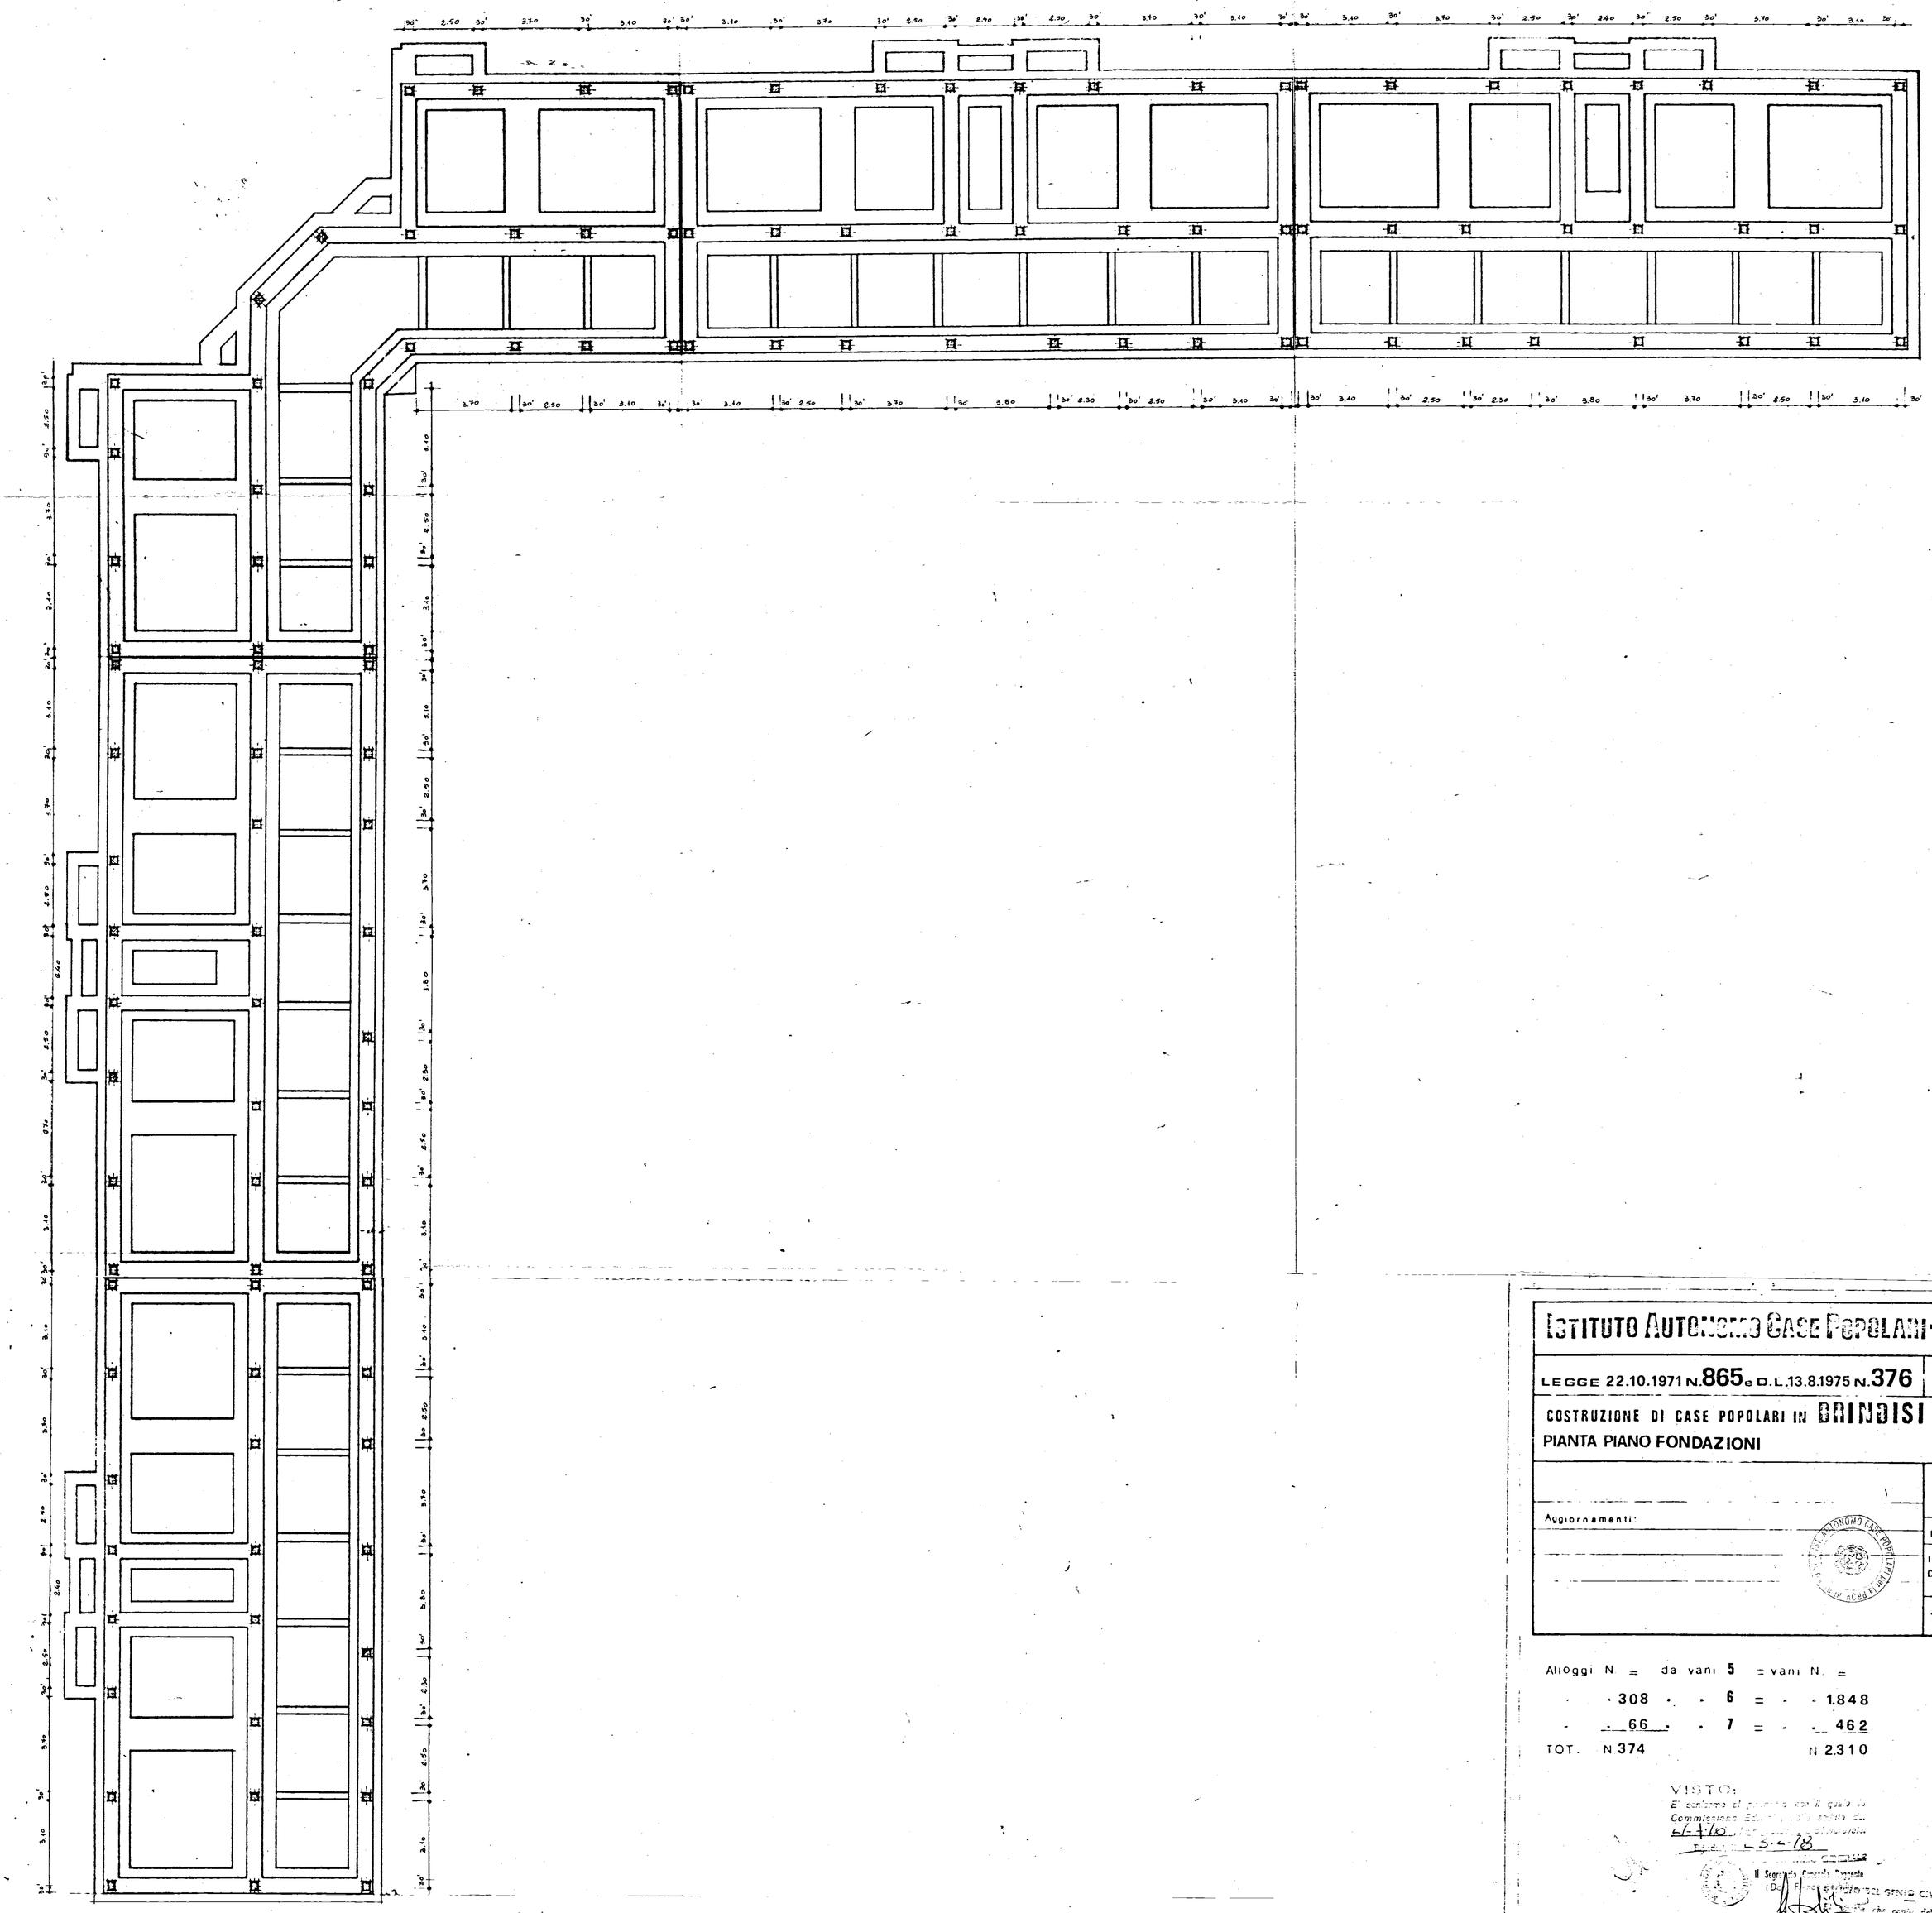

ISTITUTO AUTONOMO CASE POPOLARI - BRINDISI -

LEGGE 22.10.1971 N. 865 e D.L. 13.8.1975 N. 376

COSTRUZIONE DI CASE POPOLARI IN **BRINDISI**

PIANTA PIANO FONDAZIONI

Scala 1:100

PROGETTAZIONE
Uff. Tecn. I.A.C.P.
BRINDISI

Aggiornamenti:

Data:

IL DIRETTORE TECNICO
Dott. Ing. Antonio LONGO

TAV. N. 2 G

Alloggi N.	=	da vani 5	=	vani N.	=
.	308	. 6	=	.	1.848
.	66	. 7	=	.	462
TOT.	N 374			N	2.310

VISTO:
Il sindaco di Brindisi con il quale la Commissione Edilizia ... 6/7/70 ... 3-6-78

Il Segretario Generale Reggente
(D.ssa ...)

REGIONE PUGLIA