4° Lotto CEP - BRINDISI - Cant. 12658

SCALA 1:25

- impianto idrico tipo - PALAZZINA n° 3

SCALA "A" - P.R. - Appart.to a sinistra

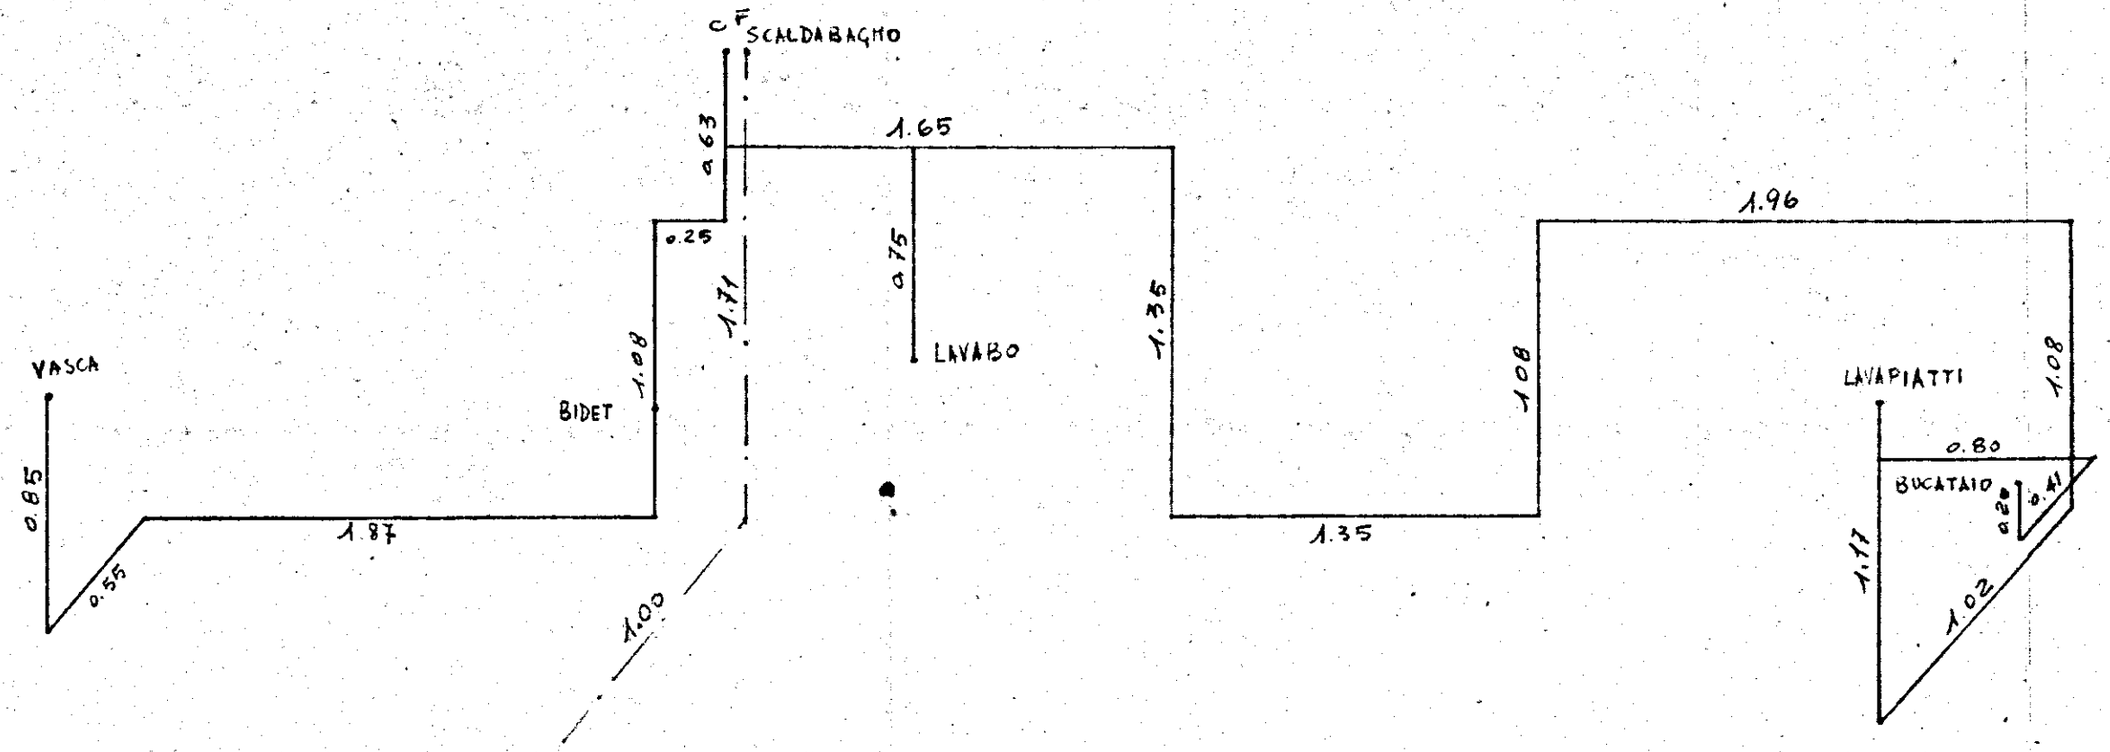

—·—·— alimentazione acqua fredda allo scaldabagno

L'IMPRESA

IL DIRETTORE DEI LAVORI