

Comune di ORIA - Provincia di BRINDISI

STRUTTURE in C.A.

relative alla costruzione di n.13
alloggi per lavoratori agricoli

PROPRIETARIO

I.A.C.P. BRINDISI

IMPRESA

G. GENNARI

CALCOLATORI



Ing. Giorgio GABRIELI

UFFICIO DEL GENIO CIVILE - BRINDISI
Si attesta che copia del presente atto
verifica depositata presso il
al quale sulla data 3-11-1977 è legittimo
Firma L. GENNARI DNO

11/10/77

Disegnato data
Ridimensionato data
Revisionato data

Tav.: 1/F Scala: 1:100 PIANTE
GENERALE

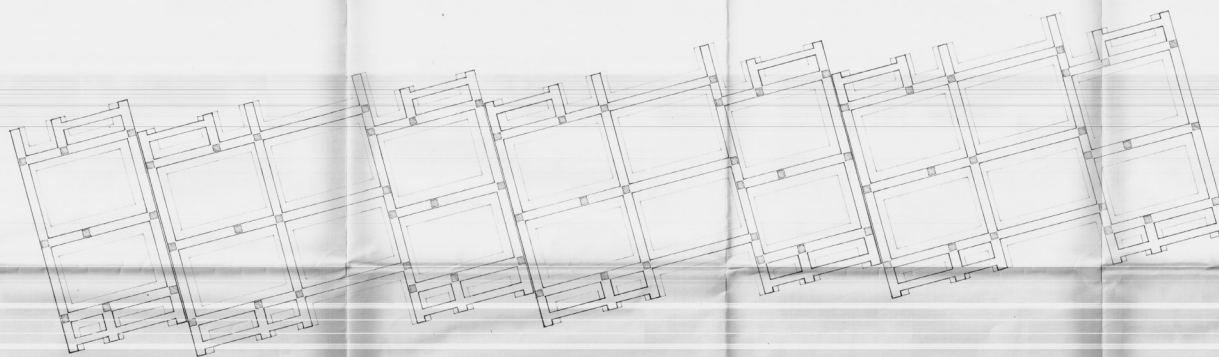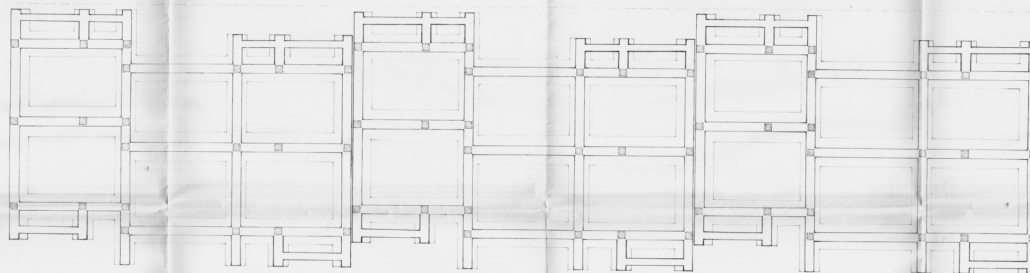

62.00

65.00

70.00

85.00

77.00