


Trave porta tramezz: sez. 200x400
 Armatura: 4φ10 + 2φ12 semombr. Spelle φ 6/27 cm
 515

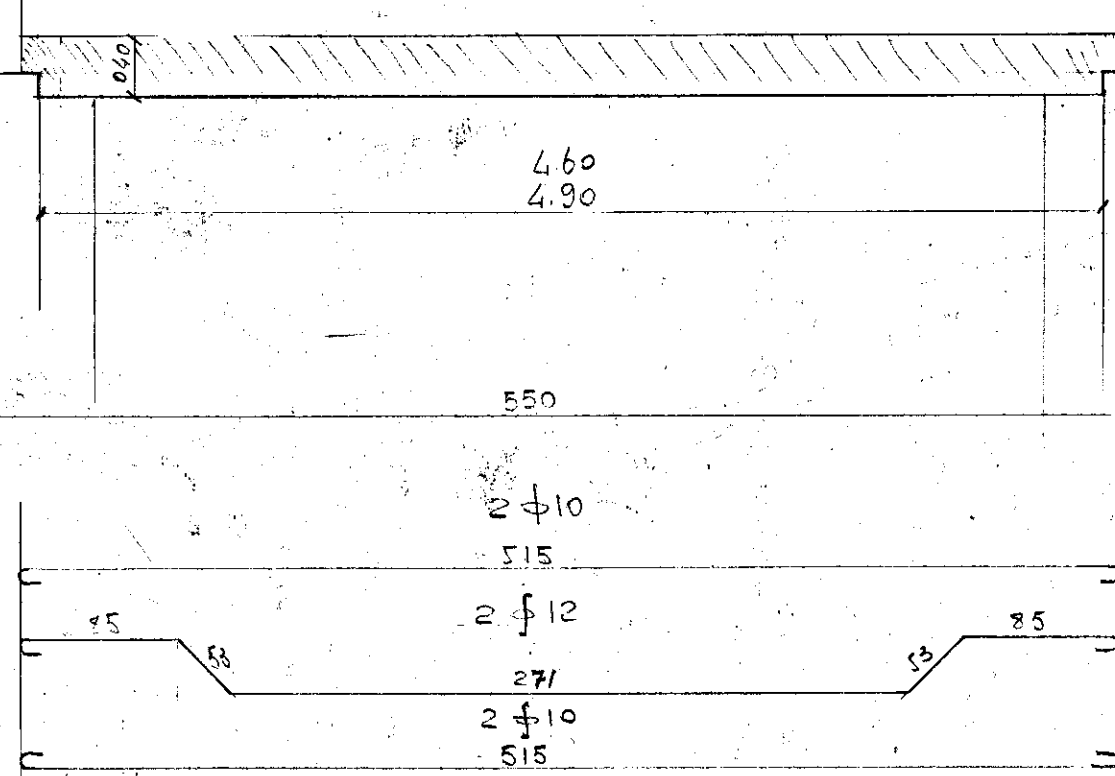

CALCESTRUZZO R20 CEMENTO 110/90 FERRO 9.0/42	STUDIO TECNICO DOTT. ING. L. POTI	L'IMPRESA LUIGI SARDILLA TAV. N° 1 PIANTA GENERALE di FONDAZIONE SCALA 1:100
	REDATTO: ING. L. POTI e A. NADARI	
	CASI POPOLARI in BRINDISI	
	X° LOTTO - QUARTIERE C.I.P.	

PIANTA GENERALE di FONDAZIONE
 SCALA 1:100

