


Cantiere n° 11251 - Pol. C

Dettaglio chiusura dei 4 passaggi

SEZIONE A-B

Telaio in ferro a L da 71m
40x20 con lastra di
onda lux

n° 4 pezzi in totale

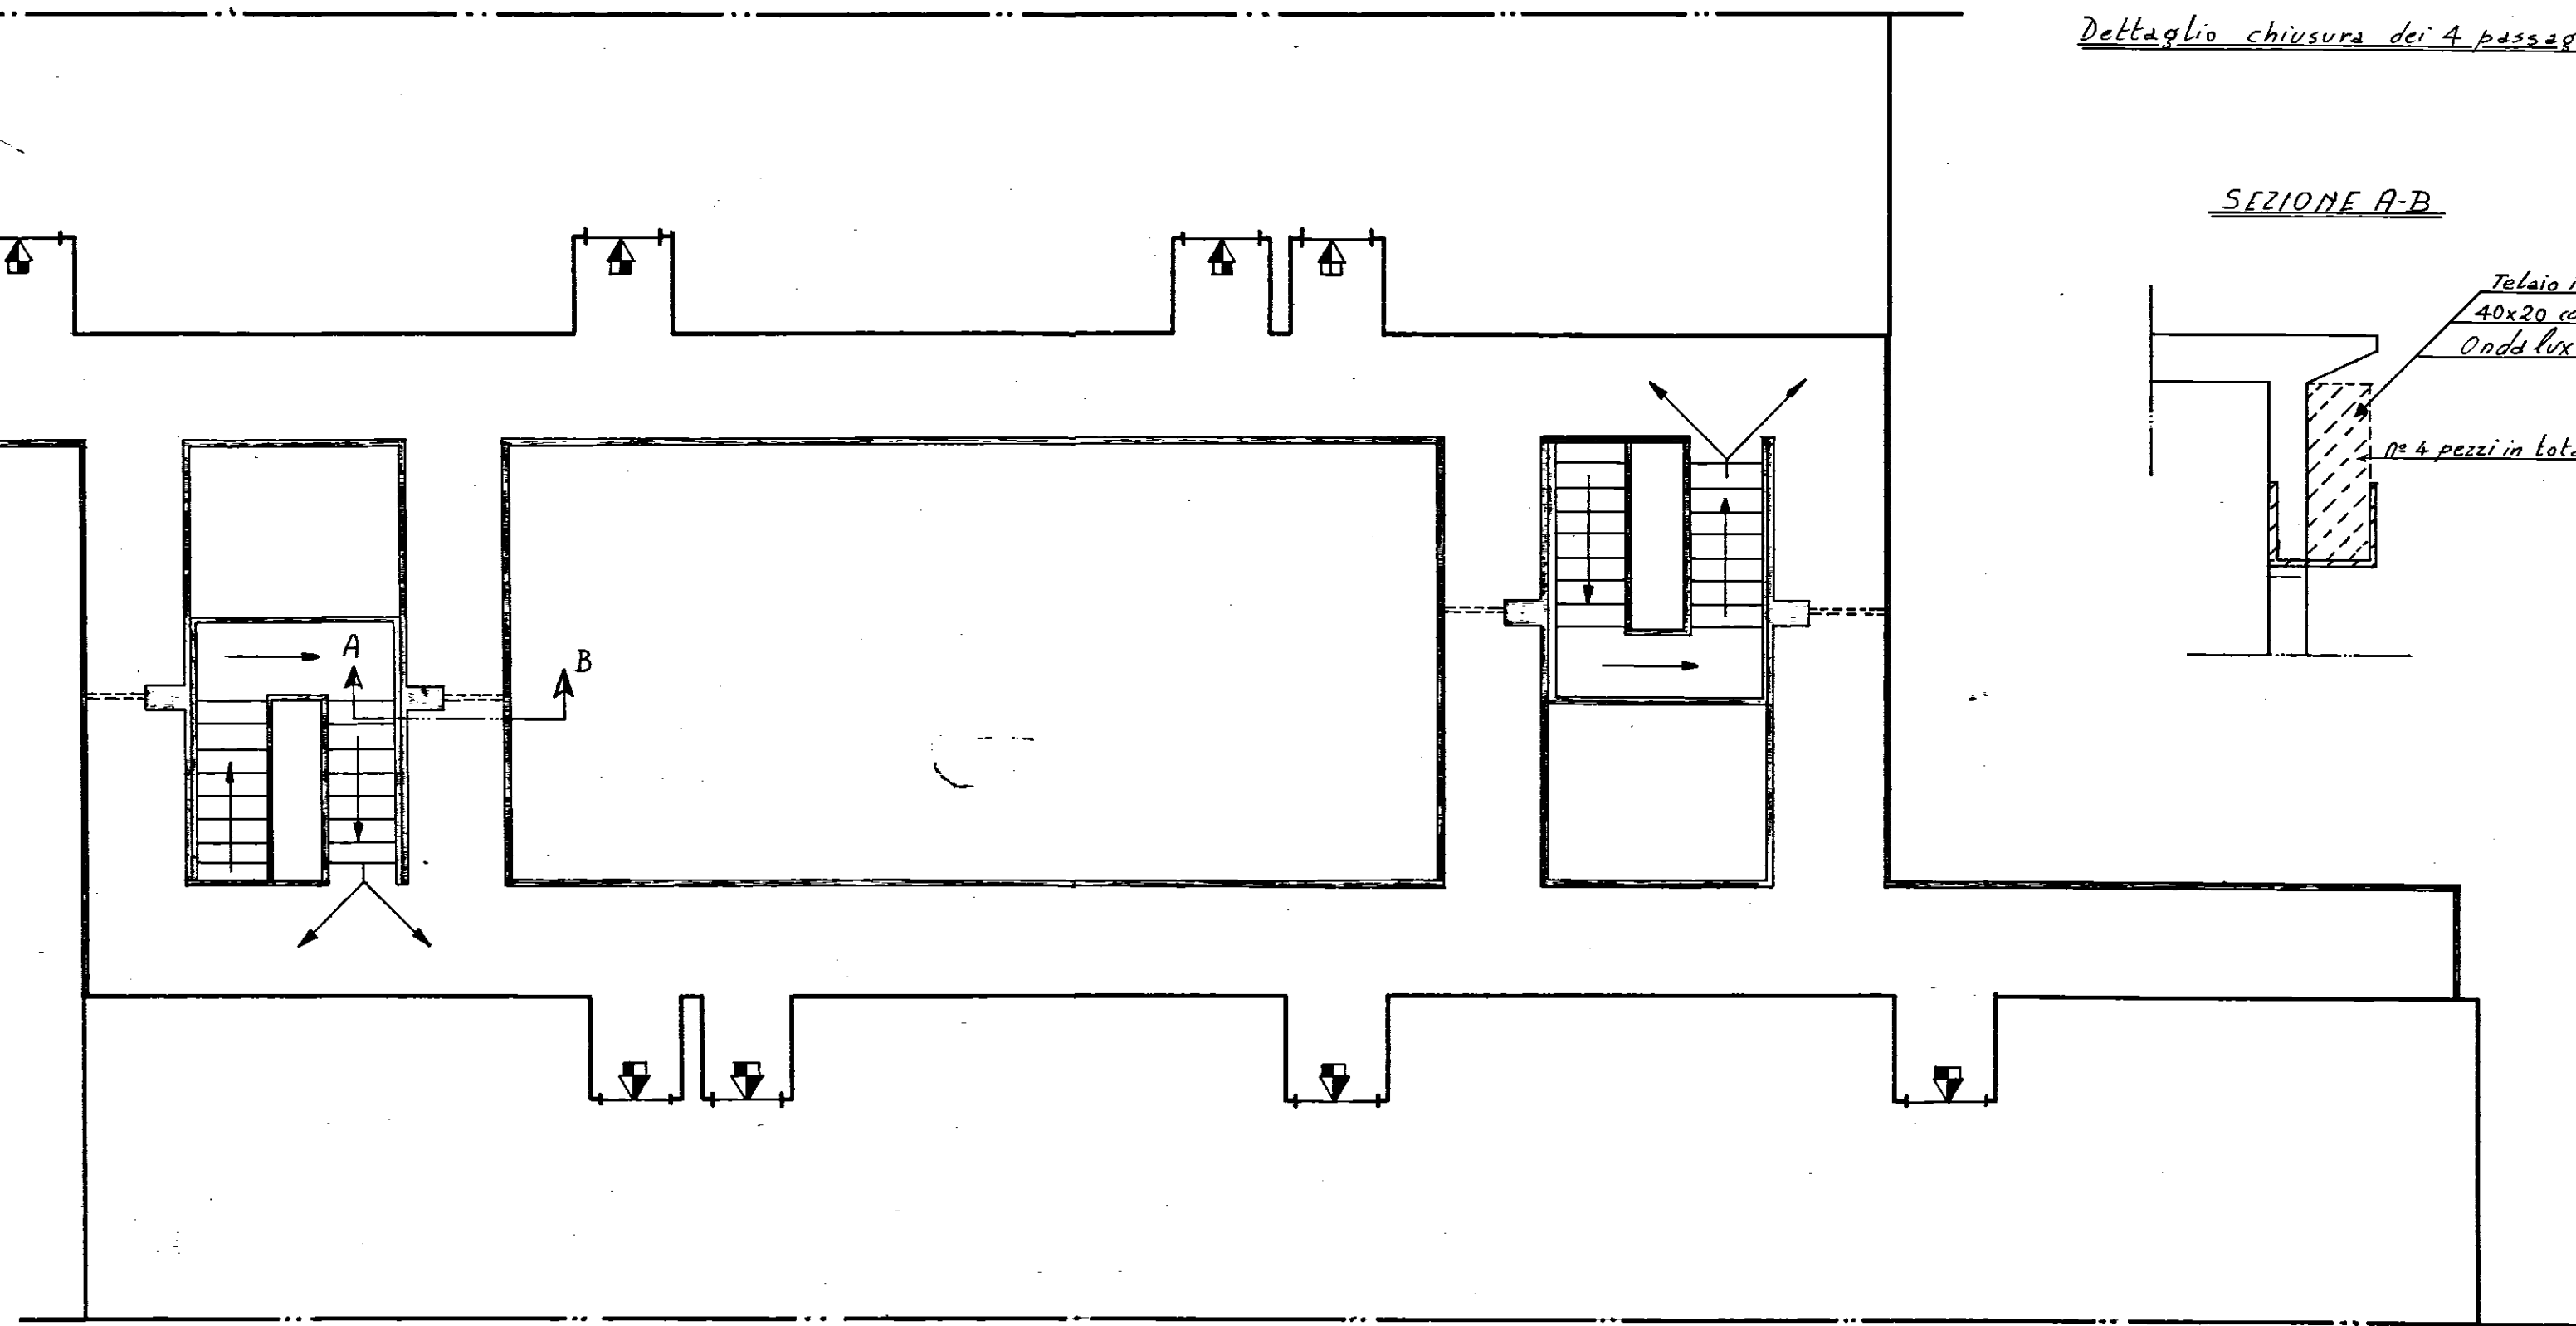

= 1:100

Drs. S. Gennari