ISTITUTO AUTONOMO PER LE CASE POPOLARI DELLA PROVINCIA DI BRINDISI

PROGETTO DI FABBRICATO PER CASE POPOLARI

SCALA 1:100 PALAZZINA B

L'INGEGNERE DIRIGENTE

FONDAZIONI

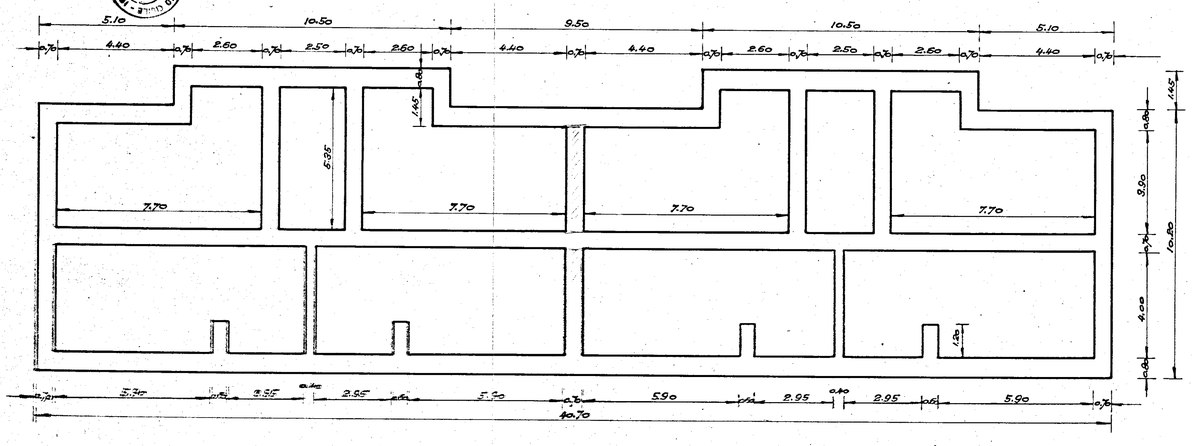

PROSPETTO POSTERIORE LATO SCALE

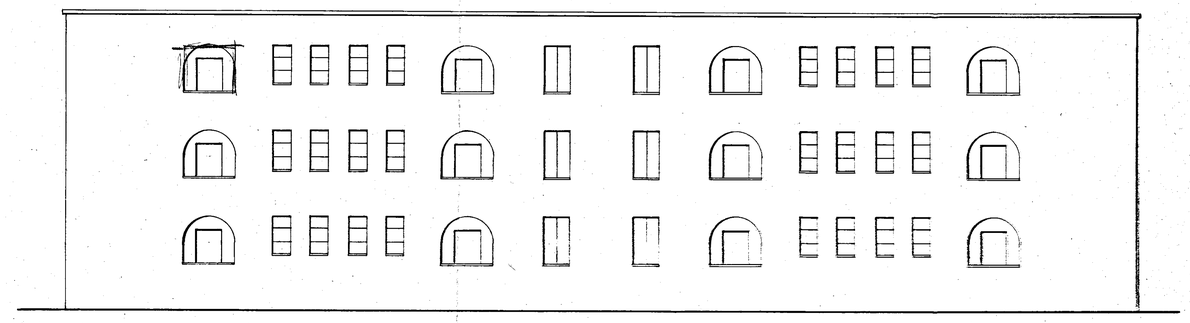

PIANO TERRA

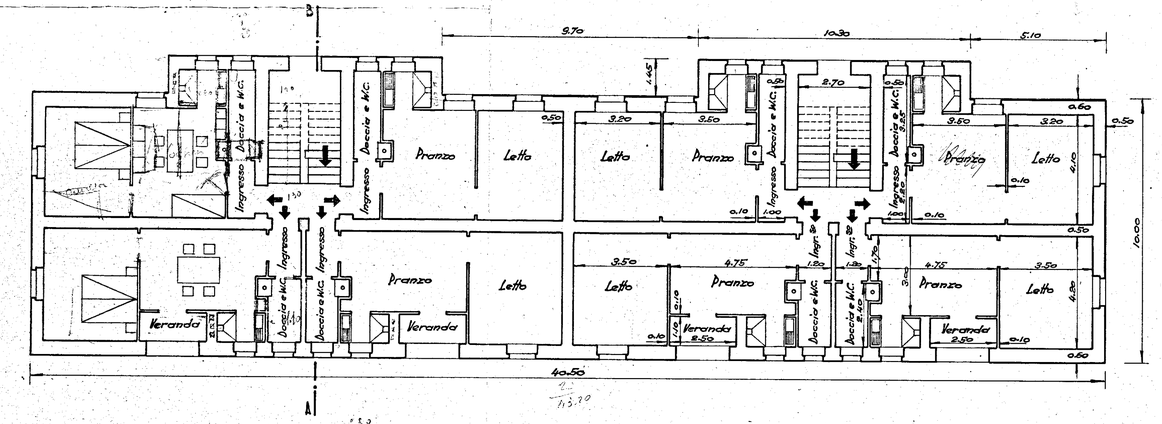

PROSPETTO LATO SCALE

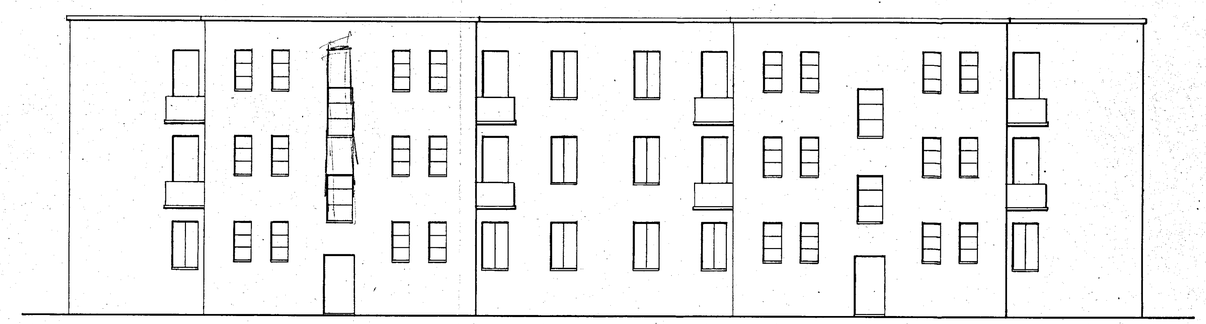

PRIMO E SECONDO PIANO

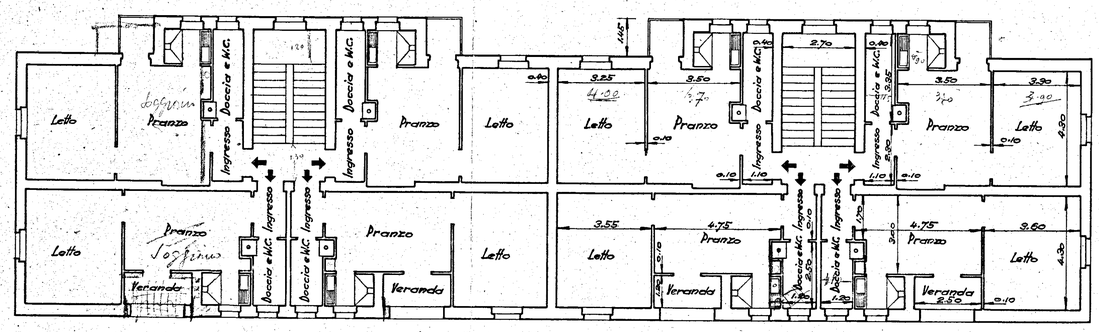
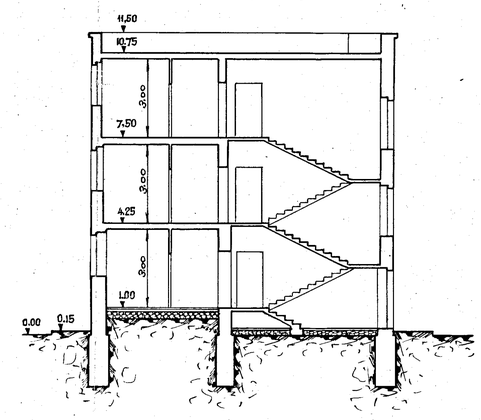
SEZIONE A-B