

ISTITUTO AUTONOMO CASE POPOLARI PER LA PROVINCIA DI BRINDISI

PROGETTO CASE POPOLARI PER Ceglie Messapica (LEGGE 640) TIPO A

PLANIMETRIA - SCALA 1:500




 Vari n° 72


UFFICIO del GENIO CIVILE di BRINDISI
N. 1997 di Prot. - 7 LUG. 1955



VISTO
L'ING. DIRIGENTE
(V. De Luca)

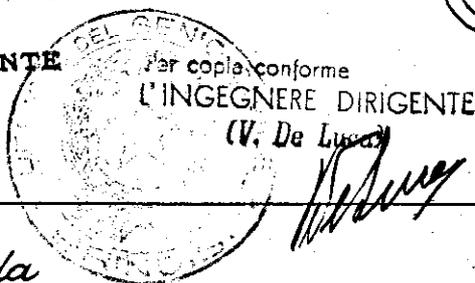

Strada

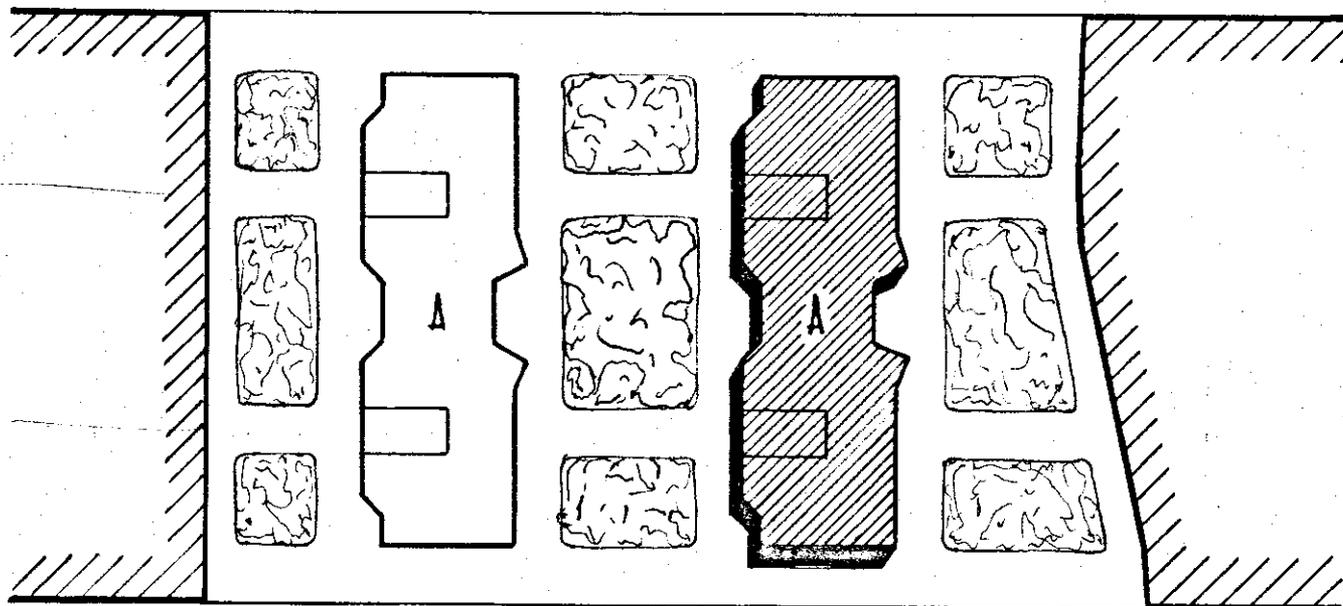

Strada

PROVVEDIMENTO ALLE OPERE PUBBLICHE

con SEDE IN BARI

COMITATO TECNICO AMMINISTRATIVO

adunanza del 28 LUG. 1955

N. 18

IL SEGRETARIO

